


PARTER
SKALA 1:100

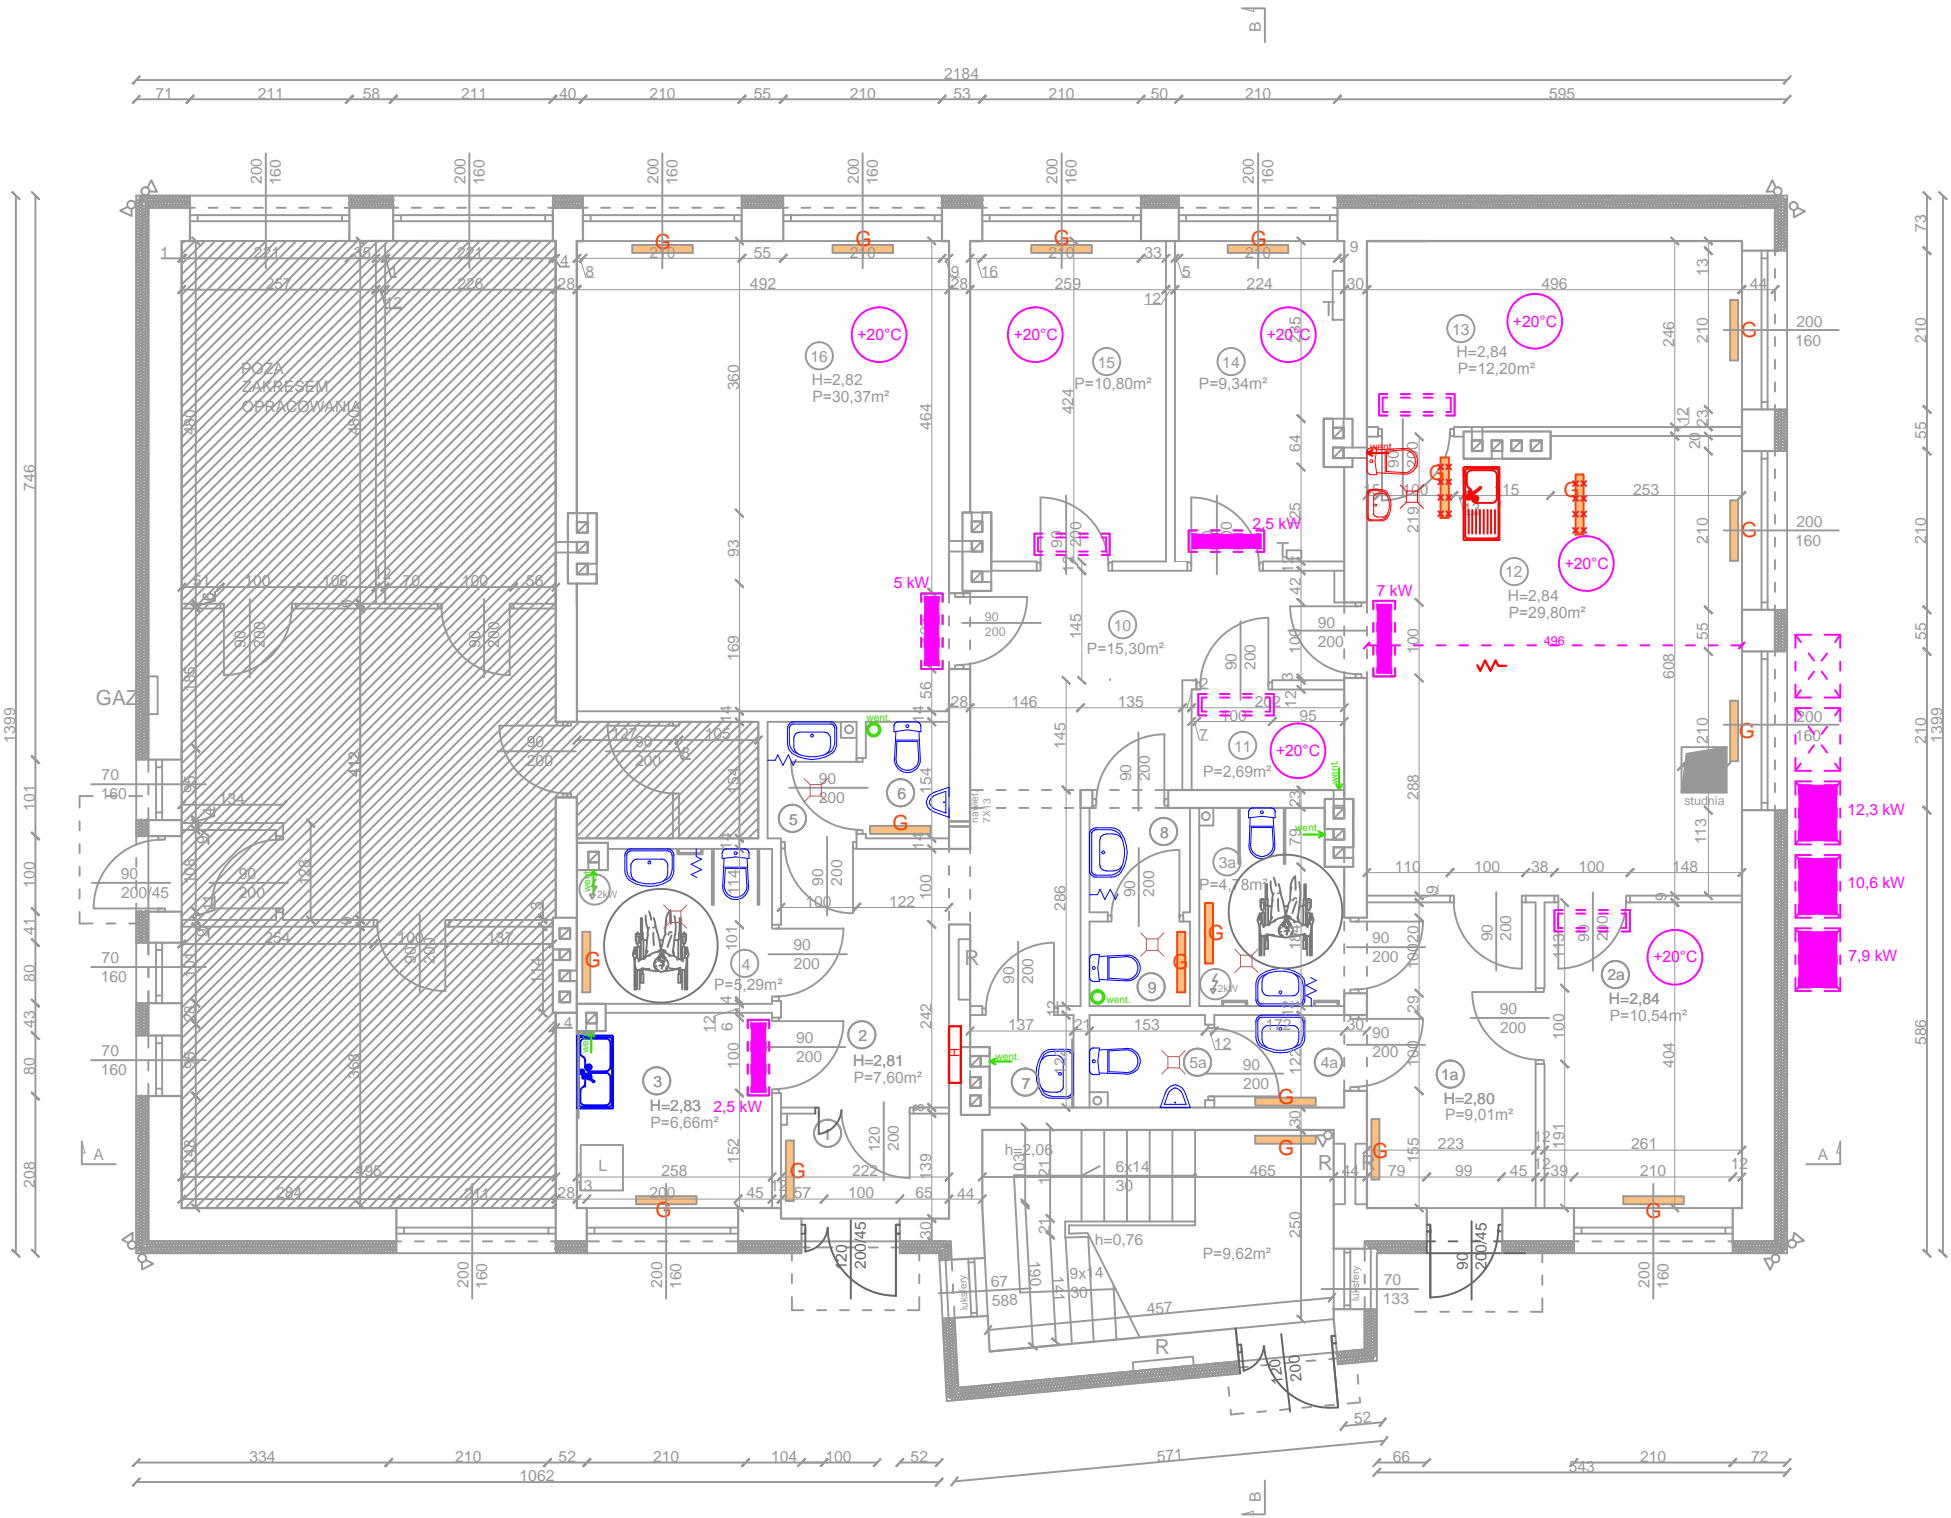

Nr	Pomieszczenie	Powierzchnia m²	Kubatura m³
1a.	komunikacja	9,01	25,23
2a.	biuro	10,54	29,93
3a.	WC niepełnospr./dam.	4,78	11,95
4a.	przedśionek wc	2,10	5,25
5a.	WC męskie	1,82	4,55
1.	przedśionek	3,04	8,54
2.	komunikacja	7,60	21,36
3.	pom. socjalne	6,57	18,59
4.	wc niepełnospr.	5,17	12,93
5.	przedśionek wc	1,77	4,43
6.	WC męskie	1,69	4,23
7.	składzik	1,46	4,15
8.	przedśionek wc	1,84	4,60
9.	WC damskie	1,49	3,73
10.	komunikacja	15,30	43,45
11.	serwerownia	2,69	7,64
12.	sala konferencyjna	29,80	84,63
13.	biuro	12,20	34,65
14.	biuro	9,34	26,53
15.	biuro	10,80	30,67
16.	biuro	30,36	85,62
17.	klatka schodowa	9,62	26,38
RAZEM:		178,99	499,02

- LEGENDA:
- jednostka wewnętrzna klimatyzatora
 - istniejąca jednostka wewnętrzna klimatyzatora - zmiana miejsca instalacji
 - projektowana jednostka wewnętrzna klimatyzatora
 - istniejące grzejniki płytowe
 - istniejąca wentylacja mechaniczna
 - istniejąca jednostka zewnętrzna klimatyzatora
 - projektowana jednostka zewnętrzna klimatyzatora
 - elementy instalacji do demontażu

WYKONAWCA: W-POL SP. Z O.O. UL. KPT. JANIĘGO 12, 44-200 RYBNIK	NAZWISKO	NR UPRAWNIEN	PODPIS I DATA
	MARCIN NOWICKI	SLK/3959/ POOS/11	06.08.2019r.
INWESTOR: POWIATOWE CENTRUM USŁUG WSPÓLNYCH W KĘDZIERZYNIE-KOŹŁU	SPRAWDZ.	1692/94	06.08.2019r.
	ADAJDA KREYCH		
ADRES INWESTYCJI: UL. DAMROTA 30, 47-220 KĘDZIERZYN-KOŹŁE	OPRACOW.	IZABELA HAJDUGA	06.08.2019r.
NAZWA OPRACOWANIA: "PRZEBUDOWA I MODERNIZACJA POMIESZCZEŃ POWIATOWEGO CENTRUM USŁUG WSPÓLNYCH W KĘDZIERZYNIE-KOŹŁU WRAZ Z WYPOSAŻENIEM - ETAP I I ETAP II"			
NAZWA RYSUNKU: RZUT PARTERU - stan projektowany			NR RYS. S.1
BRANŻA SANITARNIA		STADIUM DOKUMENTACJI PROJEKT BUDOWLANY	