RZUT DACHU
SKALA 1:100

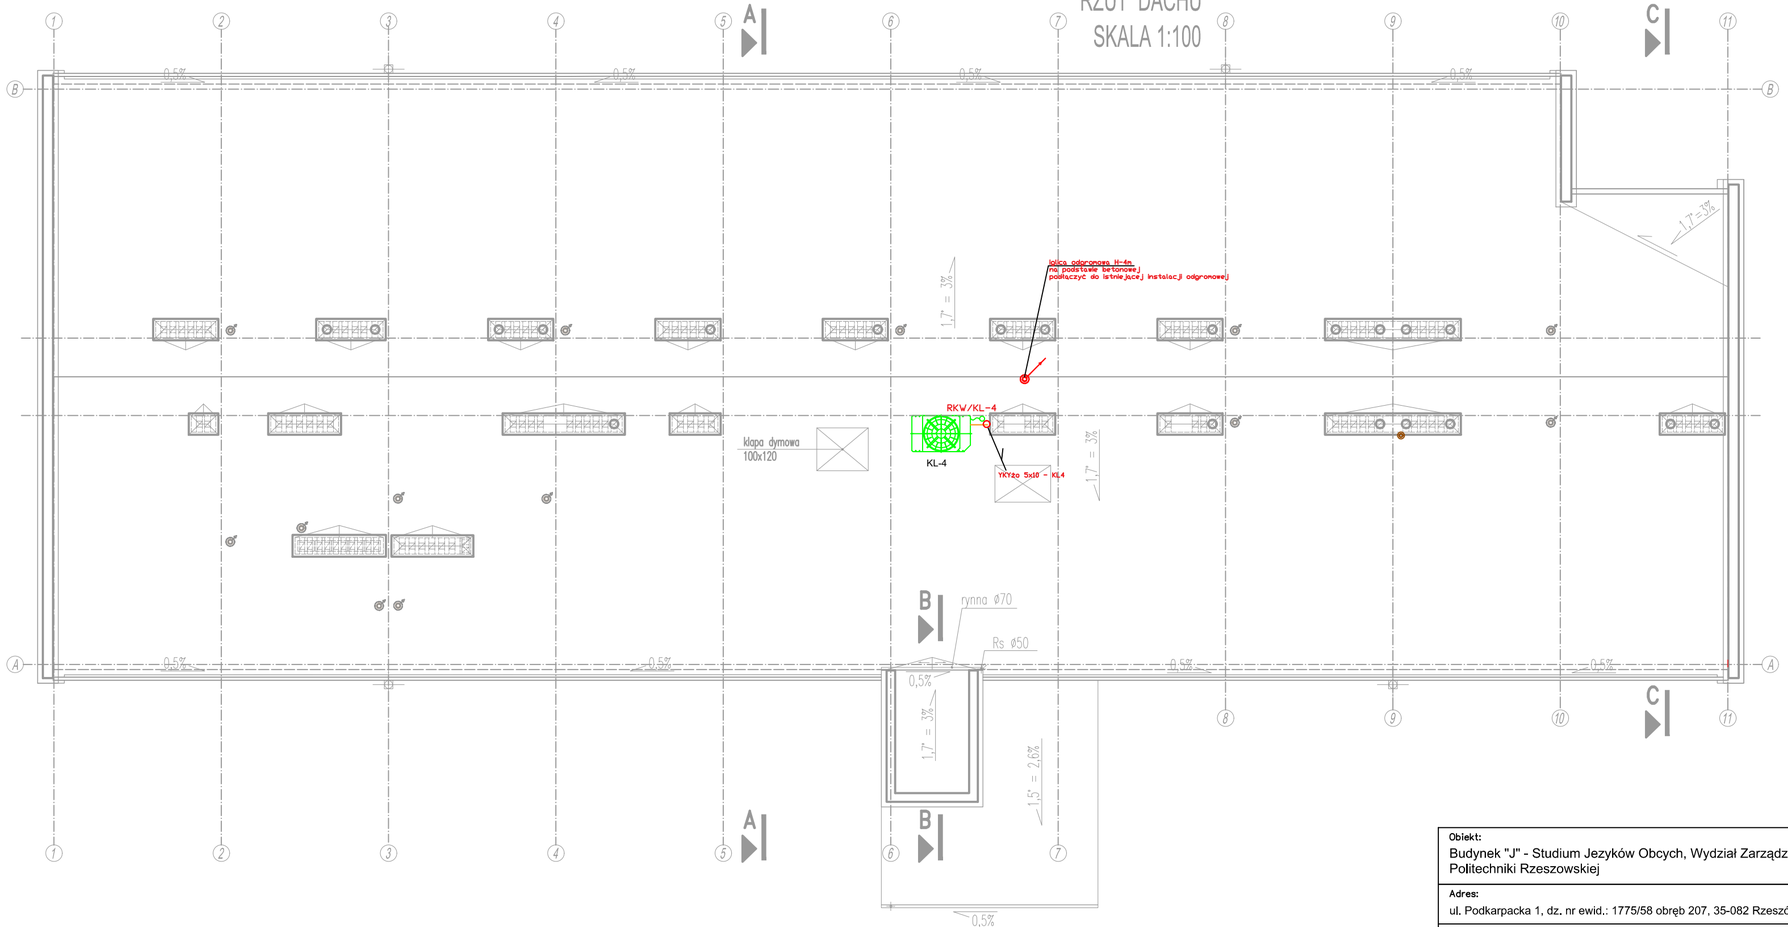

Obiekt:
Budynek "J" - Studium Jezyków Obcych, Wydział Zarządzania
Politechniki Rzeszowskiej

Adres:
ul. Podkarpacka 1, dz. nr ewid.: 1775/58 obręb 207, 35-082 Rzeszów

Inwestor:
Politechnika Rzeszowska im. I.Łukasiewicza, al. Powstańców Warszawy 12, 35-959 Rzeszów

Tytuł:
INSTALACJE ELEKTRYCZNE - RZUT DACHU

Stadium/Branża: PW / IE

Skala: 1:100

Projektant: mgr inż. Tomasz Fus PDK/0224/POOE/15

Data: 09.2019

Podpis:

Nr rys.: E-6