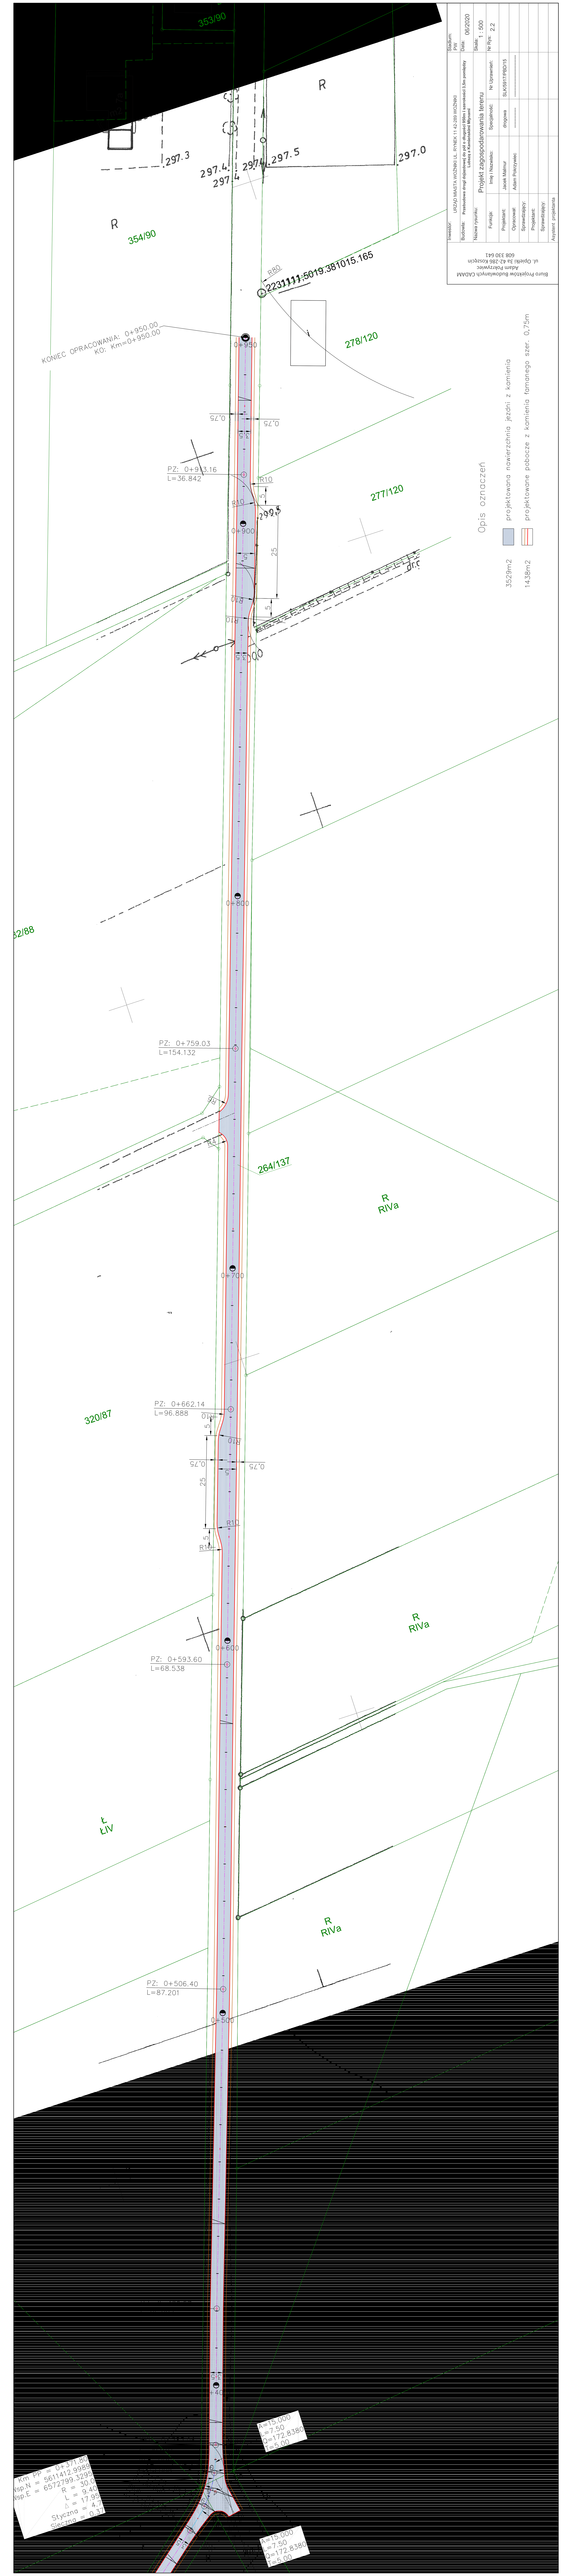
353/90
354/90
278/120
277/120
264/137
320/87
R
RIVa
Ł
LIV
297.3
297.4
297.6
297.8
297.5
297.0
KONIEC OPRACOWANIA: 0+950.00
KO: Km=0+950.00
PZ: 0+913.16
L=36.842
PZ: 0+759.03
L=154.132
PZ: 0+662.14
L=96.888
PZ: 0+593.60
L=68.538
PZ: 0+506.40
L=87.201
2231111.5619.38
1015.165
R=50
R=15.00
T=7.50
D=172.838
R=15.00
T=7.50
D=172.838
Pow. = 561412.9995
Xsp.N = 6371289.320
Xsp.E = 5731.940
R = 20.40
L = 17.95
t = 8.96
Styczna = 4.5
Styczna = 4.5
Opis oznaczeń
projektowana nawierzchnia jezdni z kamienia
352[m2]
projektowane podjazdy z kamienia łamanego szer. 0,75m
143[m2]
Biuro Projektów Budowlanych CADAM
Adam Pietrzykowski
ul. Dębiki 8 k/ 238 kod/poczt
608 330 641
Projektant
Rysunek
Uprawnienia
Nr ewidencyjny
Podpis
Data
Skala
Arkusz
Projektowanie drogi dojazdowej do zabudowy mieszkaniowej jednorodzinnej
Projekt zagospodarowania terenu
UKŁAD GMACH NACZNIK IL. KYNEK 11 ALLOBI WIŚCIEWO
Inwestor
Gminna Jednostka Budżetowa
Adam Pietrzykowski
Mgr Inż. Adam Pietrzykowski
Sprawdzający
Kierownik
Rysunek
Arkusz projektowy
Projektowanie
Kierownictwo
Uzgodnienie
Zatwierdzenie
Skala 1: 500
Arkusz 2/2
Data 06/2020
Rysunek PPA