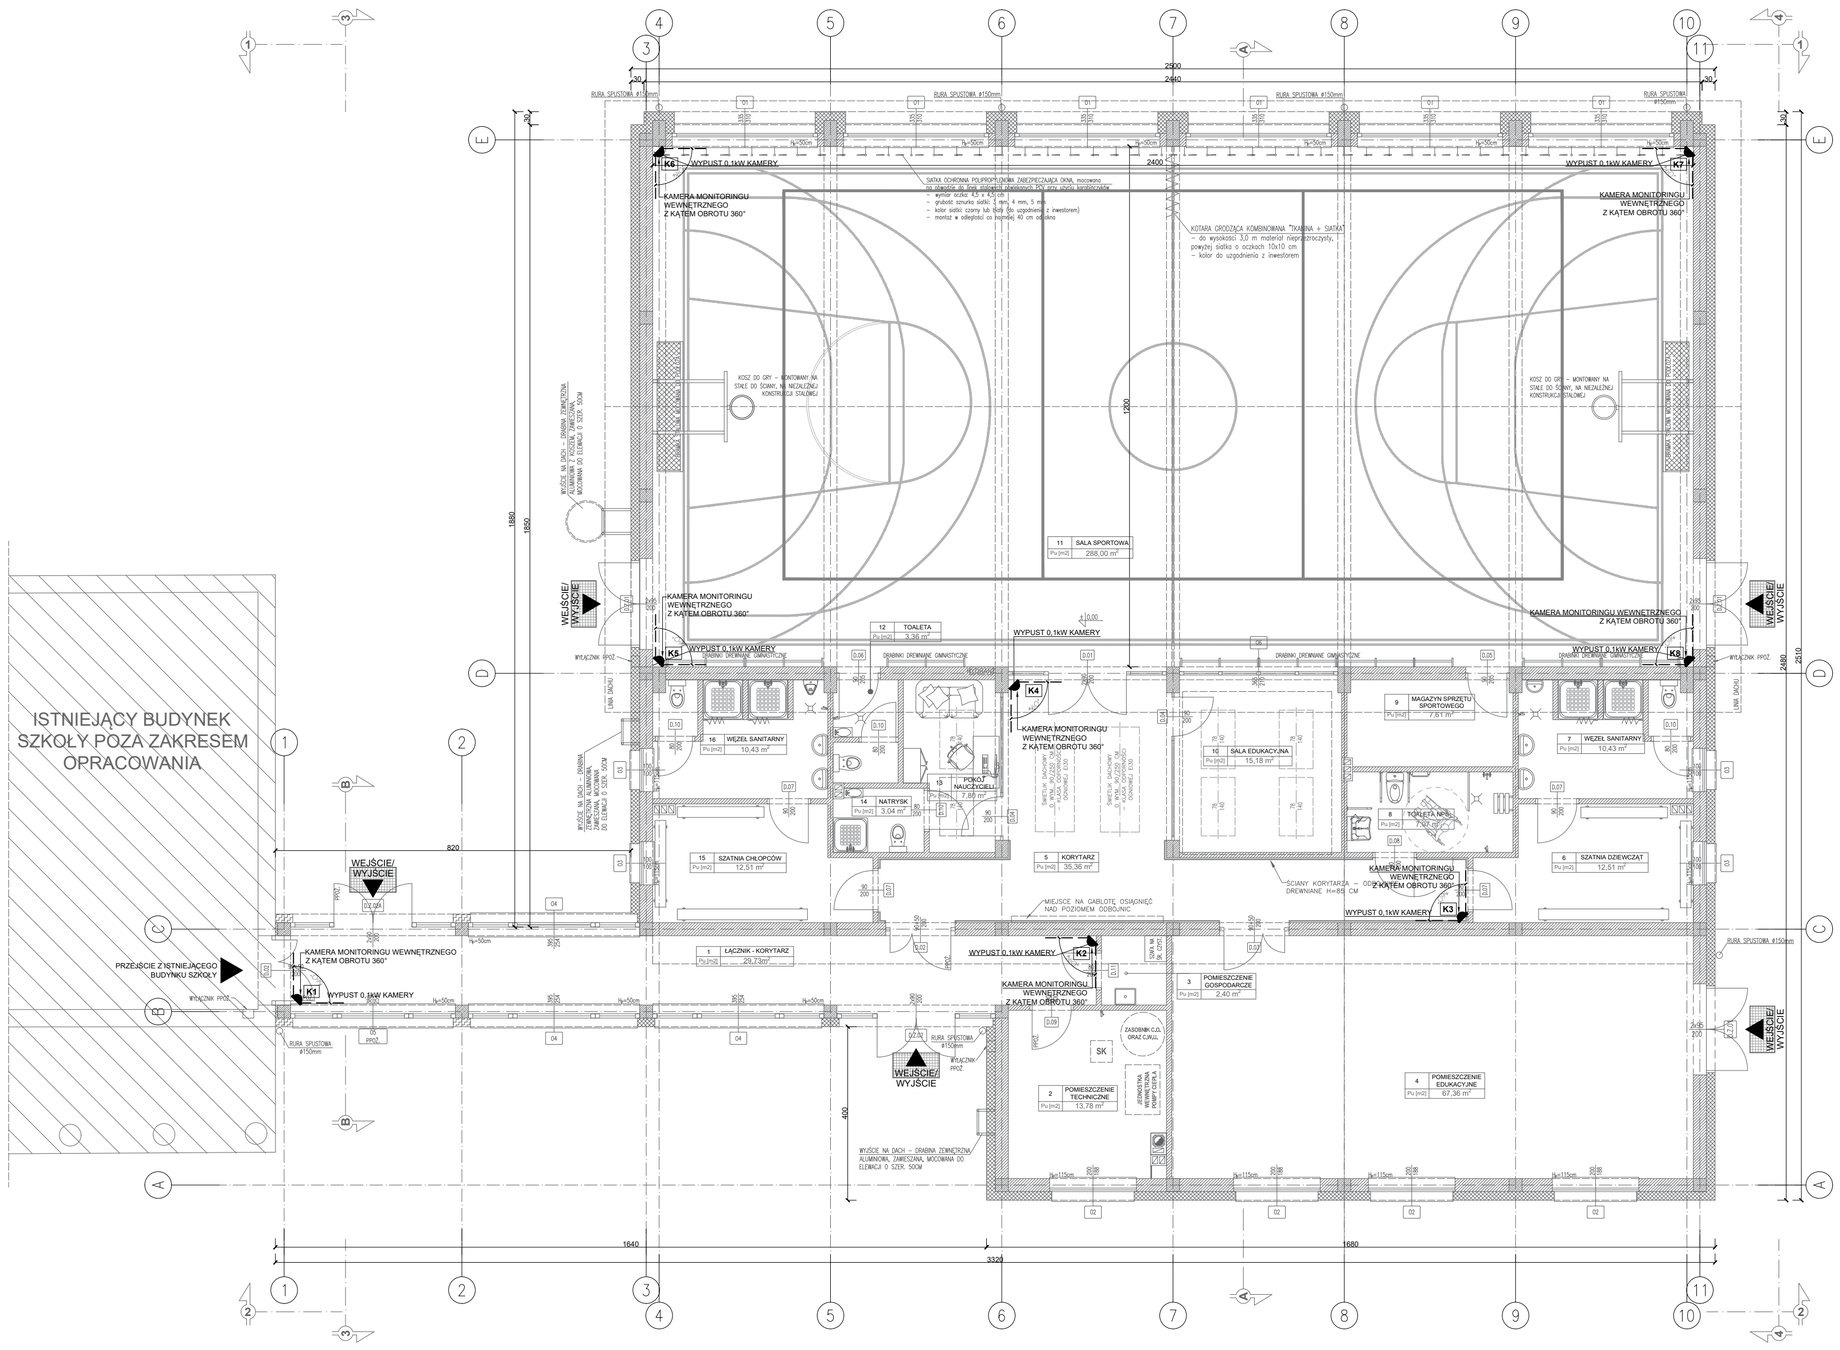

KAMERA MONITORINGU WEWNĘTRZNEGO (CZUJNIK RUCHU)

UWAGA:

PRZYŁĄCZENIE KAMERY DO NAJBLIŻSZEGO PUNKTU POBORU MOCY

MONTOWAĆ NA ŚCIANIE 20 CM POD SUFITEM

WZMACNIACZ SYGNAŁU MONTOWAĆ ZGODNIE Z INSTRUKCJĄ PRODUCENTA

DANE TECHNICZNE KAMERY:	
Przetwornik obrazu	1/4'' Interline Transfer CCD
Pixele	PAL: 752(H)×582(V) NTSC: 768(H)×494(V)
Rozdzielczość w poziomie	Kolor: 500 TVL B/W: 570 TVL
system sygnału	PAL / NTSC
Min. oświetlenie	Color: 0.7Lux/F1.8, B/W: 0.02Lux/F1.8
Balans bieli	Automatyczny / Ręczny / ATW / Indoor / Outdoor
AGC	Automatyczny / Ręczny
S/N współczynnik	≥ 50dB
BLC	On / off
Czas migawki	PAL:1/4-1/10,000s NTSC:1/3-1/10,000s
Dzień i noc	IR cut fi lter
Zoom cyfrowy	10x
Maska ochrony danych osob.	programowanie 4 masek, równocześnie na tym samym ekranie wideo max 4 strefy maskowania
Ostrość	Automatyczna / półautomatyczna / ręczna
Kąt widzenia	51.2 ÷ 5.58° (Wide-Tele)
Pobór mocy	12W max.
Temperatura pracy / wilgotność	-10°C ÷ 50°C (14°F ÷ 122°F) (indoor), 90% or less
Montaż	różne opcje montażu do wyboru
Wymiary	Φ145 × 132.8mm (Φ5.71" × 5.23") (Indoor)
Waga (w przybliżeniu)	2kg (4.41 lbs)
Kąt obrotu	360°
ILOŚĆ:	8 szt.

MONITORING		
LP.	URZĄDZENIA INSTALACJI	ILOŚĆ [szt.]
1	KAMERA WEWNĘTRZNA	8
2	LISTWA ZASILAJĄCA	1
3	REJESTRATOR CYFROWY HD	1
4	DYSK TWARDY 3TB	1
5	TELEWIZOR 32'' LED Z UCHWYTEM DO ŚCIANY	1
6	KABEL SKRĘTKOWY UTP 4x2x0,5 (trasa w projektowanym budynku)	ok. 120 mb

INSTALACJA MONITORINGU

RZUT PARTERU

100 cm 200 cm 500 cm

SKALA 1:100

Na wniosek inwestora oraz za zgodą projektanta dopuszcza się stosowanie materiałów o parametrach nie gorszych niż projektowane.

UWAGI:
- jako przewód sygnałowy wizyjny stosować kabel skrętkowy UTP 4x2x0,5
- instalację należy przyłączyć do istniejącego systemu monitoringu szkoły
- podgląd obrazu z kamer za pomocą monitora zlokalizowanego w wybranym pomieszczeniu w istniejącym budynku szkoły
- pojemność dysku ma zapewnić możliwość zapisu z kamer co najmniej przez okres 7 dni
- instalacji elektrycznej nie prowadzić w 0, 1, 2 strefach kabiny natryskowej

LEGENDA:

K nr — KAMERA MONITORINGU WEWNĘTRZNEGO Z KĄTEM OBROTU 360 °

DOKUMENTACJA ORYGINALNA
* DOKUMENTACJA CHRONIONA PRAWEM AUTORSKIM

AARZ ATELIER ARCHITEKTURY Radosław Żubrycki
ATELIER ARCHITEKTURY RADOSŁAW ŻUBRYCKI
Ul. Św. Jana 9a 59-900 Zgorzelec biuro@aarz.pl tel: 514492382

BRANŻA	ETAP PROJEKTOWY	SKALA RYSUNKU	NR ZAŁĄCZNIKA
IE	PW	1:100	E03

NAZWA I ADRES ZADANIA — DATA: PAŹDZIERNIK 2019

BUDOWA SALI SPORTOWEJ WRAZ Z ŁĄCZNIKIEM DO ISTNIEJĄCEGO BUDYNKU SZKOŁY PODSTAWOWEJ W LUBSZY

ADRES INWESTYCJI: DZIAŁKA O NR EW. 114/7, OBRĘB LUBSZA, GMINA WOŹNIKI, POWIAT LUBLINIECKI, WOJEWÓDZTWO ŚLĄSKIE

ZAWARTOŚĆ RYSUNKU:

INSTALACJA MONITORINGU - RZUT PARTERU

	PODPIS
INSTALACJE ELEKTRYCZNE - PROJEKTANT: Mgr inż. Andrzej Maliński Nr upr. 2029/89 JG upr. budowlane w spec. instalacyjno-inżynieryjnej b/o	
INSTALACJE ELEKTRYCZNE - SPRAWDZAJĄCY: Mgr inż. Marek Kieron Nr upr. 261/DOS/05 upr. budowlane w spec. instalacyjno-inżynieryjnej b/o	

STRONA

ZAŁĄCZNIK GRAFICZNY W WERSJI ELEKTRONICZNEJ NIE STANOWI DOKUMENTACJI PROJEKTOWEJ I NIE MOŻE BYĆ WYKORZYSTYWANY NA CELE PROWADZENIA BUDOWY ZGODNIE Z USTAWĄ PRAWO BUDOWLANE