# APTEKA SZPITALNA

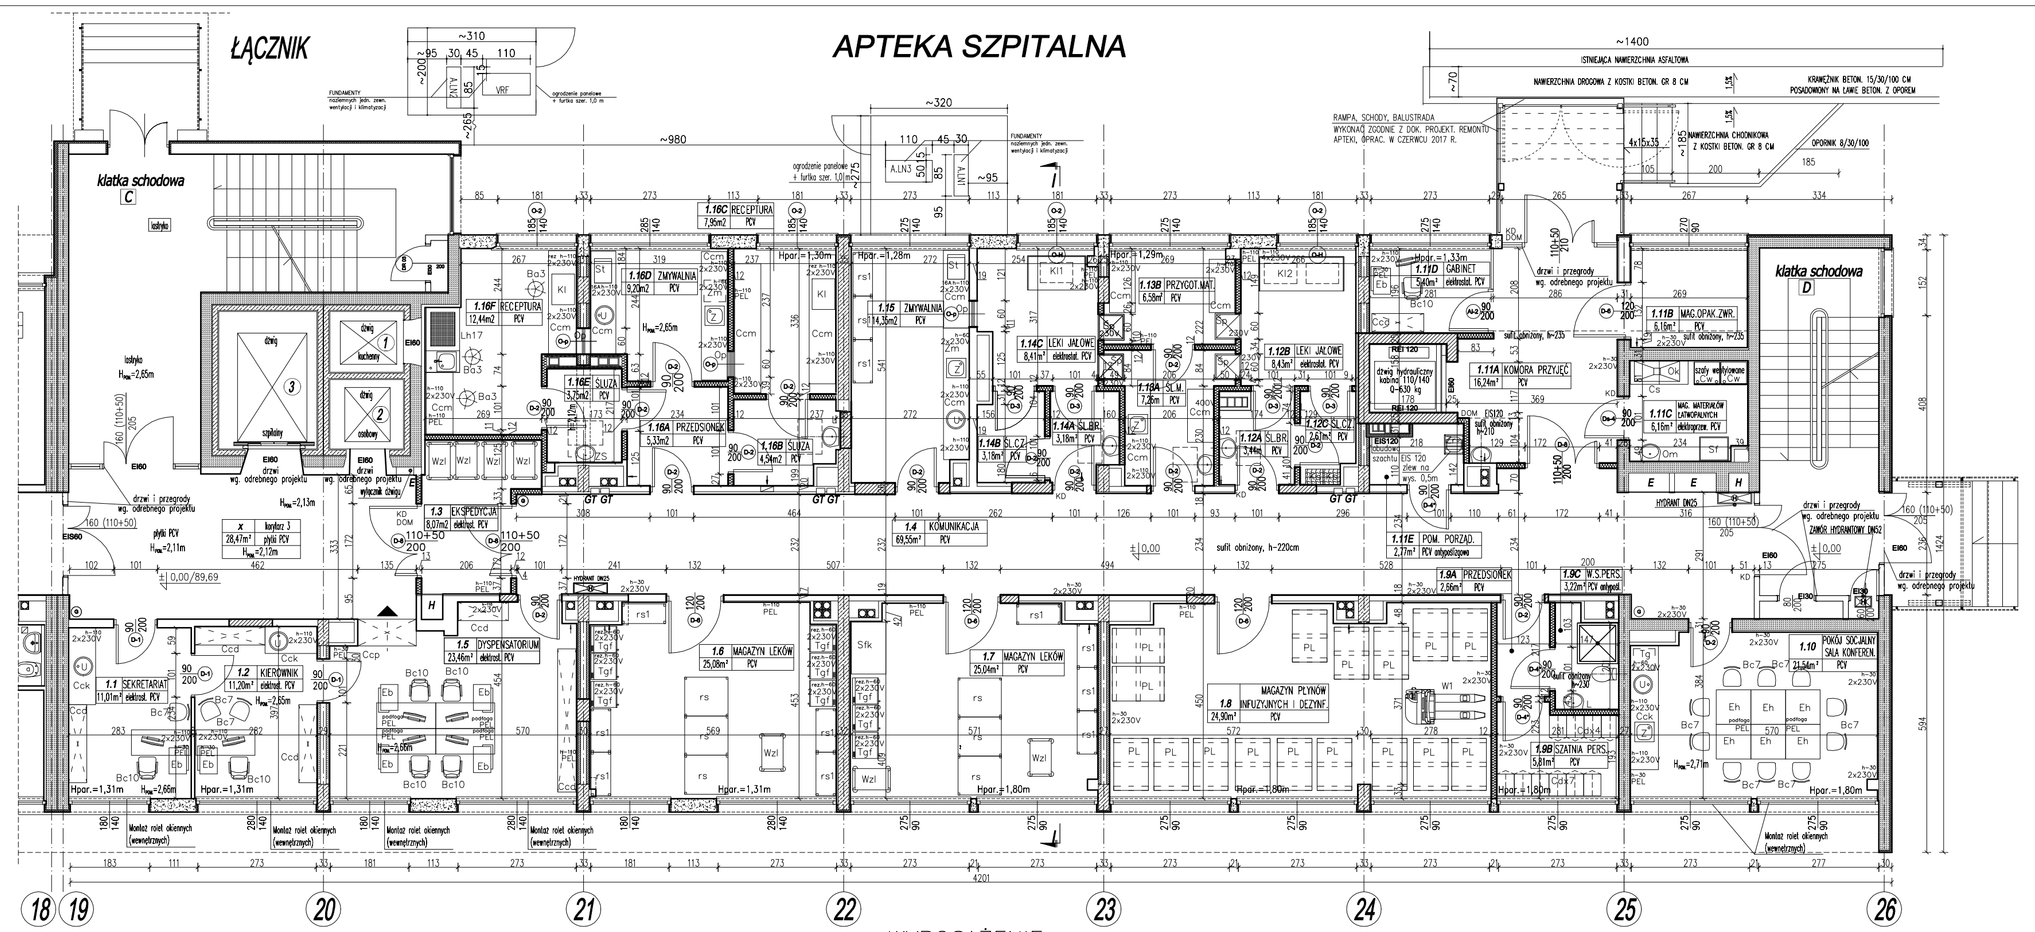


## RZUT PARTERU skala 1:100

## *PROJEKT*

| NR. | NAZWA POMIESZCZENIA | POW. | POSADZKA | WYKOŃCZENIE ŚCIAN |
|---|---|---|---|---|
| 1.1 | sekretariat | 11,02 | elektrostatyczna PCV | farba lateksowa kat. II |
| 1.2 | pokój kierownika | 11,20 | elektrostatyczna PCV | farba lateksowa kat. II |
| 1.3 | ekspedycja | 8,07 | elektrostatyczna PCV | PCV do 110 cm, pow. farba lateksowa kat. III |
| 1.4 | komunikacja | 69,55 | PCV | PCV do 110 cm, pow. farba lateksowa kat. III |
| 1.5 | dyspensatorium | 23,64 | elektrostatyczna PCV | farba lateksowa kat. II |
| 1.6 | magazyn leków | 25,08 | PCV | PCV do 110 cm, pow. farba lateksowa kat. III |
| 1.7 | magazyn leków | 25,02 | PCV | PCV do 110 cm, pow. farba lateksowa kat. III |
| 1.8 | magazyn płynów infuzyjnych i dezynf. | 38,52 | PCV | farba lateksowa kat. III |
| 1.9A | przedsionek | 2,66 | PCV | farba lateksowa kat. III |
| 1.9B | szatnia personelu | 5,81 | PCV | farba lateksowa kat. III |
| 1.9C | węzeł sanitarny personelu | 3,22 | PCV antypoślizgowa | PCV do sufitu |
| 1.10 | pok. socjalny, sala konferencyjna | 21,50 | elektrostatyczna PCV | farba lateksowa kat. II |
| 1.11A | komora przyjęć | 16,24 | PCV | PCV do 110 cm, pow. farba lateksowa kat. III |
| 1.11B | magazyn opakowań zwrotnych | 5,26 | PCV | farba lateksowa kat. III |
| 1.11C | magazyn materiałów łatwopalnych i narkotyków | 6,16 | wykł. elektroprzewodząca PCV | PCV do 210 cm, pow. farba lateksowa kat. III |
| 1.11D | gabinet | 5,40 | elektrostatyczna PCV | farba lateksowa kat. II |
| 1.11E | pomieszczenie porządkowe | 2,77 | PCV antypoślizgowa | PCV do 160 cm, pow. farba lateksowa kat. III |
| 1.12A | śluza brudna | 3,44 | PCV | PCV do 160 cm, pow. farba lateksowa kat. II |
| 1.12B | pok. leków jałowych | 8,43 | elektrostatyczna PCV | okładzina PCV do sufitu |
| 1.12C | śluza czysta | 2,61 | PCV | PCV do 210 cm, pow. farba lateksowa kat. II |
| 1.13A | śluza materiału | 7,26 | PCV | PCV do 160 cm, pow. farba lateksowa kat. II |
| 1.13B | pom. przygotowania materiału | 6,58 | PCV | PCV do 210 cm, pow. farba lateksowa kat. II |
| 1.14A | śluza brudna | 3,18 | PCV | PCV do 160 cm, pow. farba lateksowa kat. II |
| 1.14B | śluza czysta | 3,18 | PCV | PCV do 210 cm, pow. farba lateksowa kat. II |
| 1.14C | pok. leków jałowych | 8,41 | elektrostatyczna PCV | okładzina PCV do sufitu |
| 1.15 | zmywalnia | 14,35 | PCV | PCV do 210 cm, pow. farba lateksowa kat. III |
| 1.16A | przedsionek | 5,33 | PCV | farba lateksowa kat. III |
| 1.16B | śluza | 4,54 | PCV | PCV do 160 cm, pow. farba lateksowa kat. II |
| 1.16C | receptura | 7,95 | PCV | PCV do 210 cm, pow. farba lateksowa kat. III |
| 1.16D | zmywalnia | 9,20 | PCV | PCV do 210 cm, pow. farba lateksowa kat. III |
| 1.16E | śluza | 3,75 | PCV | PCV do 160 cm, pow. farba lateksowa kat. II |
| 1.16F | receptura | 12,44 | PCV | PCV do 210 cm, pow. farba lateksowa kat. III |
| | RAZEM | 381,77 | | |
| | UWAGI | Wykładzinę podłogową PCV – wywinąć, cokoły do wys. 10 cm | | |

RYSUNEK ROZPATRYWAĆ ŁĄCZNIE Z POZOSTAŁYMI RYSUNKAMI PROJEKTU, OPISEM TECHNICZNYM PROJEKTAMI BRANŻOWYMI, TECHNOLOGIĄ MED., ORAZ PROJEKTEM PRZEBUDOWY SZPITALA POLEGAJĄCEJ NA DOSTOSOWANIU OBIEKTU DO OBOWIĄZUJĄCYCH PRZEPISÓW POŻAROWYCH

## OZNACZENIA

- S-G-W /S/ — PROJ. ŚCIANKA Z PŁYTY WIÓRKOWO-GIPSOWEJ NA RUSZCIE Z PROFILI BLASZANYCH SZER 7,5 CM / 5 CM/ DWUKROTNE POSZYCIE PŁYTĄ GR 1,25 CM, WEŁNA MINERALNA 5 CM
- O-G-W — PROJ. OBUDOWA Z PŁYTY WIÓRKOWO-GIPSOWEJ NA RUSZCIE Z PROFILI BLASZANYCH SZER 5 CM DWUKROTNE POSZYCIE PŁYTĄ GR 1,25 CM, WEŁNA MINERALNA 5 CM
- EI60 /EIS120/ — PROJ. ŚCIANKA Z PŁYTY WIÓRKOWO-GIPSOWEJ OGNIOCHRONNEJ NA RUSZCIE Z PROFILI BLASZANYCH O ODPORNOŚCI OGNIOWEJ EI60 /EIS 120/ (WG WSKAZAŃ PRODUCENTA SYSTEMU)
- PROJ. PRZEGRODA MUROWANA
- ŚCIANY ISTNIEJĄCE
- ŚCIANY ZEWNĘTRZNE MUROWANE, OCIEPLONE
- ELEMENTY ŻELBETOWE

## WYPOSAŻENIE:

PL – paleta PCV (szt. 16)
Wzp – wózek platformowy (szt. 3)
Wzl – wózek na leki (szt. 15)
Kl – komora laminarna nastołowa (szt. 2)
Kl1 – komora laminarna wolnostojąca 1 stanowiskowa (szt. 1)
Kl2 – komora laminarna wolnostojąca 2 stanowiskowa (szt. 1)
rs – regał stalowy duży 90x100 (szt. 6)
rs1 – regał stalowy maty 45x100 (szt. 12)
W1 – wózek podnadnikowy maty (szt. 1)
Cw – szafa wentylowana (szt. 2)
St – sterylizator (szt. 2)
Eh– stół (szt. 6)
Ccd– szafa na dokumentację, wykonana na wymiar (szt. 6)
Eb– biurko (szt. 7)
Bc10– fotel obrotowy, na kółkach, zmywalny (szt. 7)
Ba3– taboret stalowy, obrotowy (szt. 11)
Bc7 – krzesła zwykłe (szt. 13)
Ccm – zestaw szafek medycznych na wymiar (szt. 12)
Lh17 – stół formalinowy (szt. 1)

Cck – zestaw szafek kuchennych w zabudowie typu komandor, na wymiar (szt. 3)
U – umywalka wbudowana w zestaw szafek (szt. 5)
Z – zlew wbudowany w zestaw szafek (szt. 4)
Tg – lodówka wbudowana w zestaw szafek (szt. 1)
Cd – szafka ubraniowa (szt. 11)
Tgf – lodówka farmaceutyczna (szt. 9)
Ccp – szafa stalowa przelotowa do wydawania leków (szt. 1)
ZŚ – zestaw śluzowy /kosz na brudną bieliznę+wieszak lub półki na czystą odzież/ (szt. 2)
Op – okno podawcze (szt. 3)
Sp – śluza podawcza (szt. 4)
Zm – zmywarka laboratoryjna podbaltowa (szt. 2)
Ks –kosz stalowy/ regał listwowy (szt. 4)
L – lustro ścienne (szt. 7)
Pw– stelaż na worki foliowe (szt. 4)
Cs – stół stalowy (szt. 1)
Sfk – sejf na leki ukryty w zabudowie typu komandor, na wymiar (szt. 1)
Sf – sejf na leki (szt. 1)
Ok – odciąg miejscowy (szt. 1)
Om – oczomyjka (szt. 1)
Wp– wózek porządkowy (szt. 1)
Zr – zlew roboczy (szt. 1)

## INST. ELEKTRYCZNA – OZNACZENIA:

DOM – domofon
KD – kontrola dostępu
2x230V– gniazda elektryczne 230V zasilane rezerwowo
2x230V– gniazda elektryczne 230V
230V – doprowadzić zasilanie 230V
PEL – zestaw gniazd elektrycznych i logicznych

Gaśnica

| | |
|---|---|
| TEMAT INWESTYCJI | **REMONT I MODERNIZACJA APTEKI SZPITALNEJ** SZPITALA WOJEWÓDZKIEGO W POZNANIU, **POZNAŃ ul. Juraszów 7-19** dz. nr ew. 1/6, 2/17, obr. Golęcin |
| TREŚĆ RYSUNKU | RZUT PARTERU – PROJEKT |
| PROJEKTOWAŁ ARCHITEKTURA | mgr inż. arch. Maria Andrzejewska – Slosecka UPR. BUD. DO PROJEKT. BEZ OGRANICZEŃ W SPEC. ARCHITEKT. NR 196/71 Bg |
| PROJEKTOWAŁ KONSTRUKCJA | mgr inż. Waldemar Slosecki UPR. BUD. DO PROJEKT. BEZ OGRANICZEŃ W SPEC. KONSTRUKCJA NR 7211/85/76 |
| OPRACOWAŁ | mgr inż. Joanna Ciszewska |
| NOVO | NOVO PROJEKT Joanna Ciszewska ul. Tatrskich 3, 85-391 Bydgoszcz tel. 792 701 280 |
| DATA | 01.09.2020 |
| SKALA | 1:100 |
| BRANŻA | ARCHITEKTURA |
| NR RYSUNKU | A/03 |