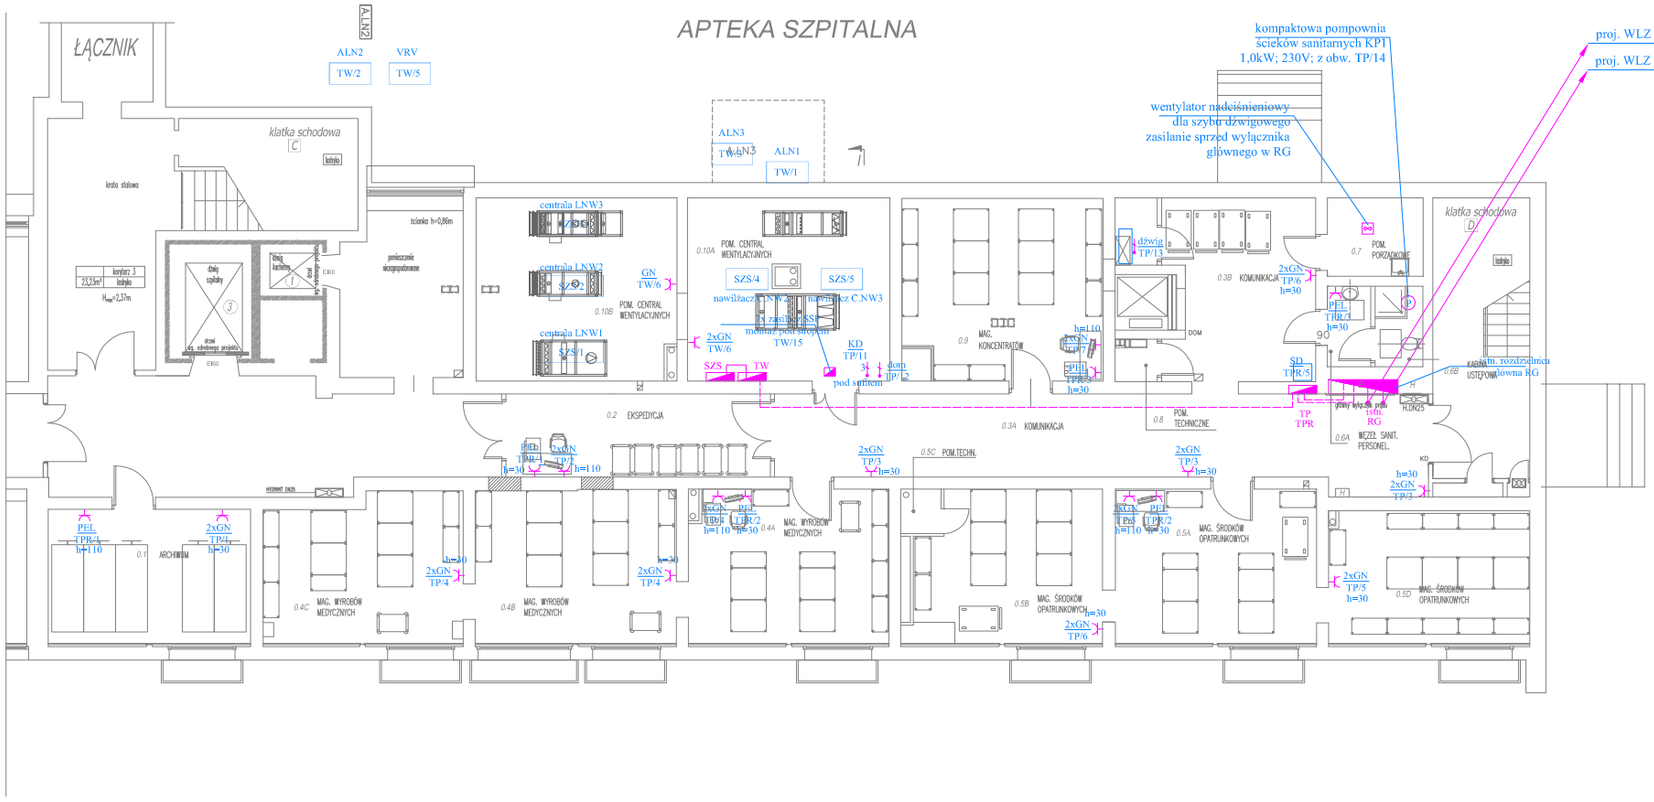

0,1	archiwum	21,70
0,2	ekspedycja	17,42
0,3 A	komunikacja	44,46
0,3 B	komunikacja	23,57
0,4 A	magazyn wyrobów medycznych	24,32
0,4 B	magazyn wyrobów medycznych	24,73
0,4 C	magazyn wyrobów medycznych	22,89
0,5 A	magazyn środków opatrunkowych	24,73
0,5 B	magazyn środków opatrunkowych	22,31
0,5 C	pomieszczenie techniczne	1,40
0,5 D	magazyn środków opatrunkowych	21,55
0,6 A	węzeł sanitarny personel	2,74
0,6 B	kabina ustępowa	3,05
0,7	p. porządkowe	4,84
0,8	pomieszczenie techniczne	1,43
0,9	magazyn koncentratorów	29,15
0,10A	pomieszczenie central wentylacyjnych	29,10
0,10B	pomieszczenie central wentylacyjnych	28,70

DOM – domofon
KD – kontrola dostępu
2x230V– gniazda elektryczne 230V zasilane rezerwowo
2x230V– gniazda elektryczne 230V
230V – doprowadzić zasilanie 230V
PEL – zestaw gniazd elektrycznych i logicznych

PL – paleta PCV
Wzp – wózek platformowy
Wzl – wózek na leki
rs – regał stalowy duży 90x100
rs1 – regał stalowy mały 45x100
W1 – wózek podnośnikowy mały
Sw – szafa wentylowana
Eh– stół
Ccd– szafa na dokumentację, wykonana na wymiar
Eb– biurko
Bc10– fotel obrotowy, na kółkach, zmywalny
Ba3– taboret stalowy, obrotowy
Wp– wózek porządkowy
Af– zestaw wypoczynkowy
Ccm – zestaw szafek medycznych na wymiar
Cck – zestaw szafek typu kuchennego na wymiar
U – umywalka wbudowana w zestaw szafek
Z – zlew wbudowany w zestaw szafek
Tg – lodówka wbudowana w zestaw szafek
Cd – szafka ubraniowa
Bc7 – krzesło zwykłe
Tgf – lodówka farmaceutyczna
Ccp – szafa stalowa przelotowa do wydawania leków
Ks –kosz stalowy/ regał listwowy
L – lustro ścienne
Pw– stelaż na worki foliowe
Ds – destylator
Cs – stół stalowy
Sf – sejf na leki
Ok – odciąg miejscowy
Om – oczomyjka
CA – regał archiwizacyjny, przesuwny
Zr – zlew roboczy

TEMAT INWESTYCJI
REMONT I MODERNIZACJA APTEKI SZPITALNEJ
SZPITALA WOJEWÓDZKIEGO W POZNANIU,
POZNAŃ, ul. Juraszów 7-19, dz. nr ew. 1/6, 2/17, obr. Golęcin

TREŚĆ RYSUNKU
RZUT PIWNICY – INSTALACJA GNIAZD WTYCZKOWYCH I SIŁY

PROJEKTOWAŁ
Jarosław Frydrychowicz
upr. do proj. w ogr. zakresie w spec. instalacje w zakresie sieci, instalacje i urządzenia elektryczne i elektroenergetyczne
nr KUP/0088/ZOOE/04

NOVO PROJEKT
Joanna Ciszewska
ul. Tańskich 3,
85-391 Bydgoszcz
tel. 792 701 280

BRANŻA: ELEKTRYCZNA
DATA: 12.09.2020
SKALA: 1:100
NR RYSUNKU: E03