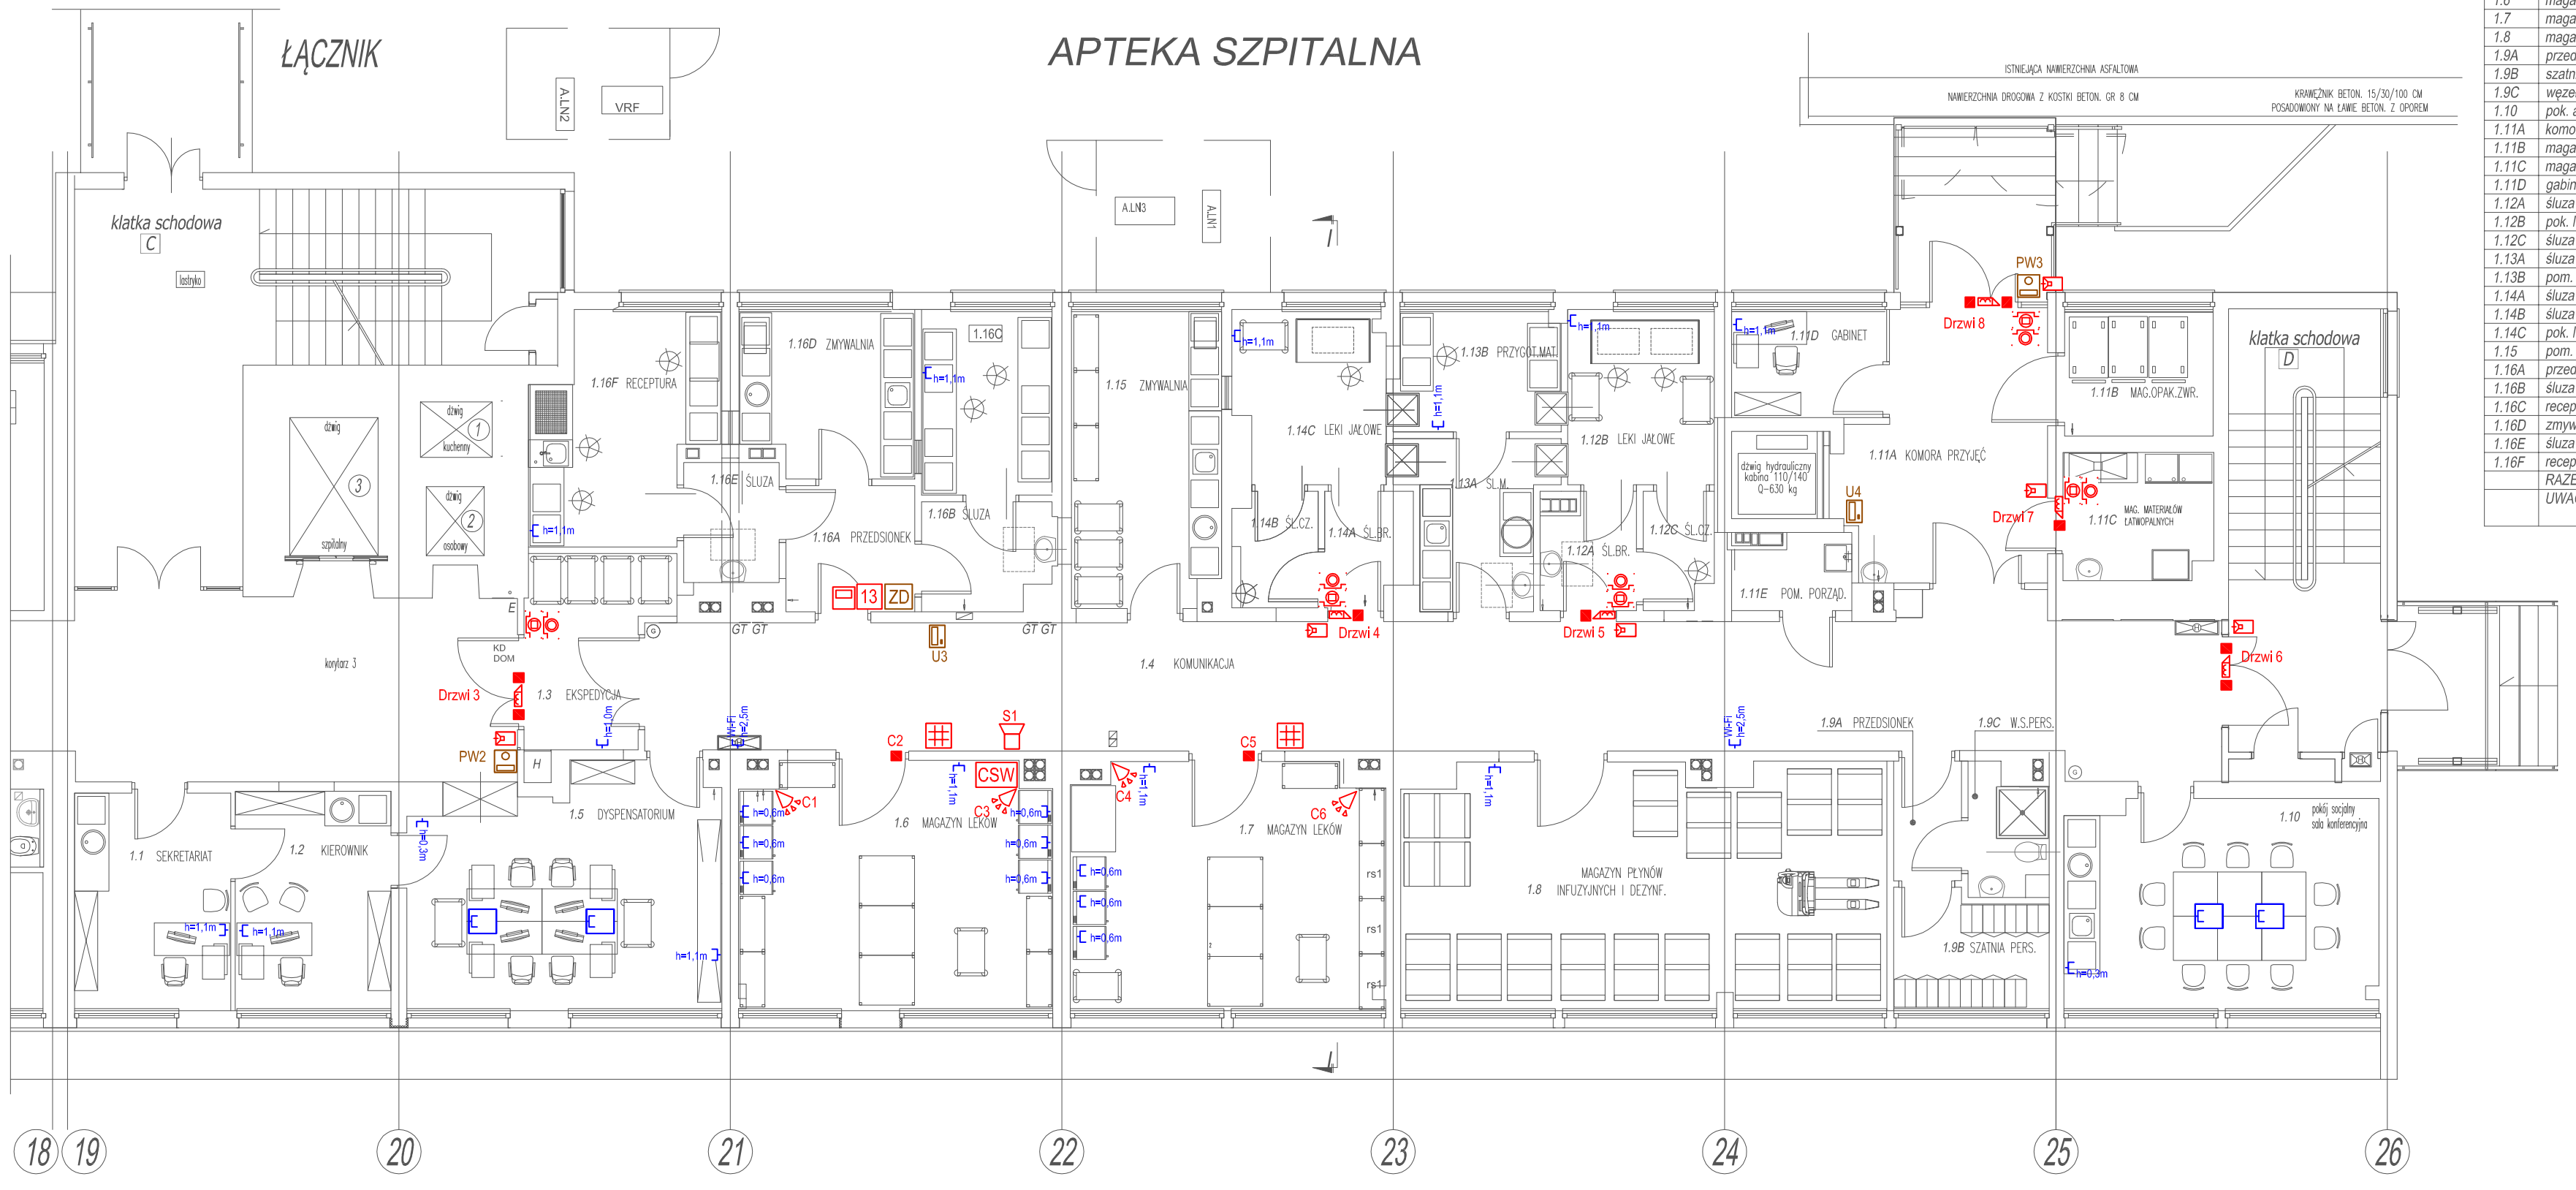

NR.	NAZWA POMIESZCZENIA	POW.	POSADZKA	WYKOŃCZENIE ŚCIAN
1.1	pokój kierownika	11,02	elektrostatyczna PCV	farba lateksowa kat. II
1.2	pokój zastępcy kierownika	11,20	elektrostatyczna PCV	farba lateksowa kat. II
1.3	ekspedycja	8,07	elektrostatyczna PCV	PCV do 110 cm, pow. farba lateksowa kat. III
1.4	komunikacja	72,90	PCV	PCV do 110 cm, pow. farba lateksowa kat. III
1.5	dyspensatorium	23,64	elektrostatyczna PCV	farba lateksowa kat. II
1.6	magazyn leków	25,08	PCV	PCV do 110 cm, pow. farba lateksowa kat. III
1.7	magazyn leków	25,02	PCV	PCV do 110 cm, pow. farba lateksowa kat. III
1.8	magazyn płynów infuzyjnych i dezynf.	38,52	PCV	farba lateksowa kat. III
1.9A	przedsionek	2,66	PCV	farba lateksowa kat. III
1.9B	szatnia personelu	5,81	PCV	farba lateksowa kat. III
1.9C	węzeł sanitarny personelu	3,22	PCV antyposlizgowa	PCV do sufitu
1.10	pok. administracyjno-szkoleniowy	21,50	elektrostatyczna PCV	farba lateksowa kat. II
1.11A	komora przyjęć	16,24	PCV	PCV do 110 cm, pow. farba lateksowa kat. III
1.11B	magazyn opakowań zwrotnych	5,26	PCV	farba lateksowa kat. III
1.11C	magazyn materiałów łatwopalnych i narkotyków	6,16	wykładzina elektroprzewodząca PCV	PCV do 210 cm, pow. farba lateksowa kat. III
1.11D	gabinet	5,40	elektrostatyczna PCV	farba lateksowa kat. II
1.12A	śluza brudna	3,44	PCV	PCV do 160 cm, pow. farba lateksowa kat. II
1.12B	pok. leków jałowych	8,43	elektrostatyczna PCV	okładzina PCV do sufitu
1.12C	śluza czysta	2,61	PCV	PCV do 210 cm, pow. farba lateksowa kat. II
1.13A	śluza materiału	7,26	PCV	PCV do 160 cm, pow. farba lateksowa kat. II
1.13B	pom. przygotowania materiału	6,58	PCV	PCV do 210 cm, pow. farba lateksowa kat. II
1.14A	śluza brudna	3,18	PCV	PCV do 160 cm, pow. farba lateksowa kat. II
1.14B	śluza czysta	3,18	PCV	PCV do 210 cm, pow. farba lateksowa kat. II
1.14C	pok. leków jałowych	8,41	elektrostatyczna PCV	okładzina PCV do sufitu
1.15	pom. socjalne	14,35	PCV	farba lateks. kat. III w okół blatów do 160cm
1.16A	przedsionek	5,33	PCV	farba lateksowa kat. III
1.16B	śluza	4,54	PCV	PCV do 160 cm, pow. farba lateksowa kat. II
1.16C	receptura	7,95	PCV	PCV do 210 cm, pow. farba lateksowa kat. III
1.16D	zmywalnia	9,20	PCV	PCV do 210 cm, pow. farba lateksowa kat. III
1.16E	śluza	3,75	PCV	PCV do 160 cm, pow. farba lateksowa kat. II
1.16F	receptura	12,44	PCV	PCV do 210 cm, pow. farba lateksowa kat. III
	RAZEM	382,17		
	UWAGI	Wykładzinę podłogową PCV - wyoblić, cokoły do wys. 10 cm		

Legenda:

- Sygnalizator akustyczny
- Manipulator LCD
- Czujka ruchu
- Centrala systemu SSWiN
- Centrala KD
- Czujka magnetyczna
- Elekterozaczep
- Czytnik KD
- Przycisk wyjścia
- Przycisk wyjścia ewakuacyjnego
- Domofon
- Zasilacz domofonu
- Unifon
- Gniazdo teleinformatyczne 2xRJ45
- Gniazdo teleinformatyczne 4xRJ45 w puszce podpodłogowej
- Szafa dystrybucyjna

TEMAT INWESTYCJI
REMONT I MODERNIZACJA APTEKI SZPITALNEJ
SZPITALA WOJEWÓDZKIEGO W POZNANIU,
POZNAŃ, ul. Juraszów 7-19, dz. nr ew. 1/6, 2/17, obr. Golęcin

TREŚĆ RYSUNKU
RZUT PARTERU - PLAN INSTALACJI TELETECHNICZNYCH

NOVO PROJEKT
Joanna Ciszewska
ul. Tańskich 3,
85-391 Bydgoszcz
tel. 792 701 280

PROJEKTOWAŁ	BRANŻA	DATA
Jarosław Frydrychowicz upr. do proj. w ogr. zakresie w spec. instalacje w zakresie sieci, instalacje i urządzenia elektryczne i elektroenergetyczne nr KUP/0088/ZOOE/04	TELETECHNIKA	12.09.2020
	SKALA 1:100	NR RYSUNKU TT-02