



X= 5545050.00
Y= 7439050.00

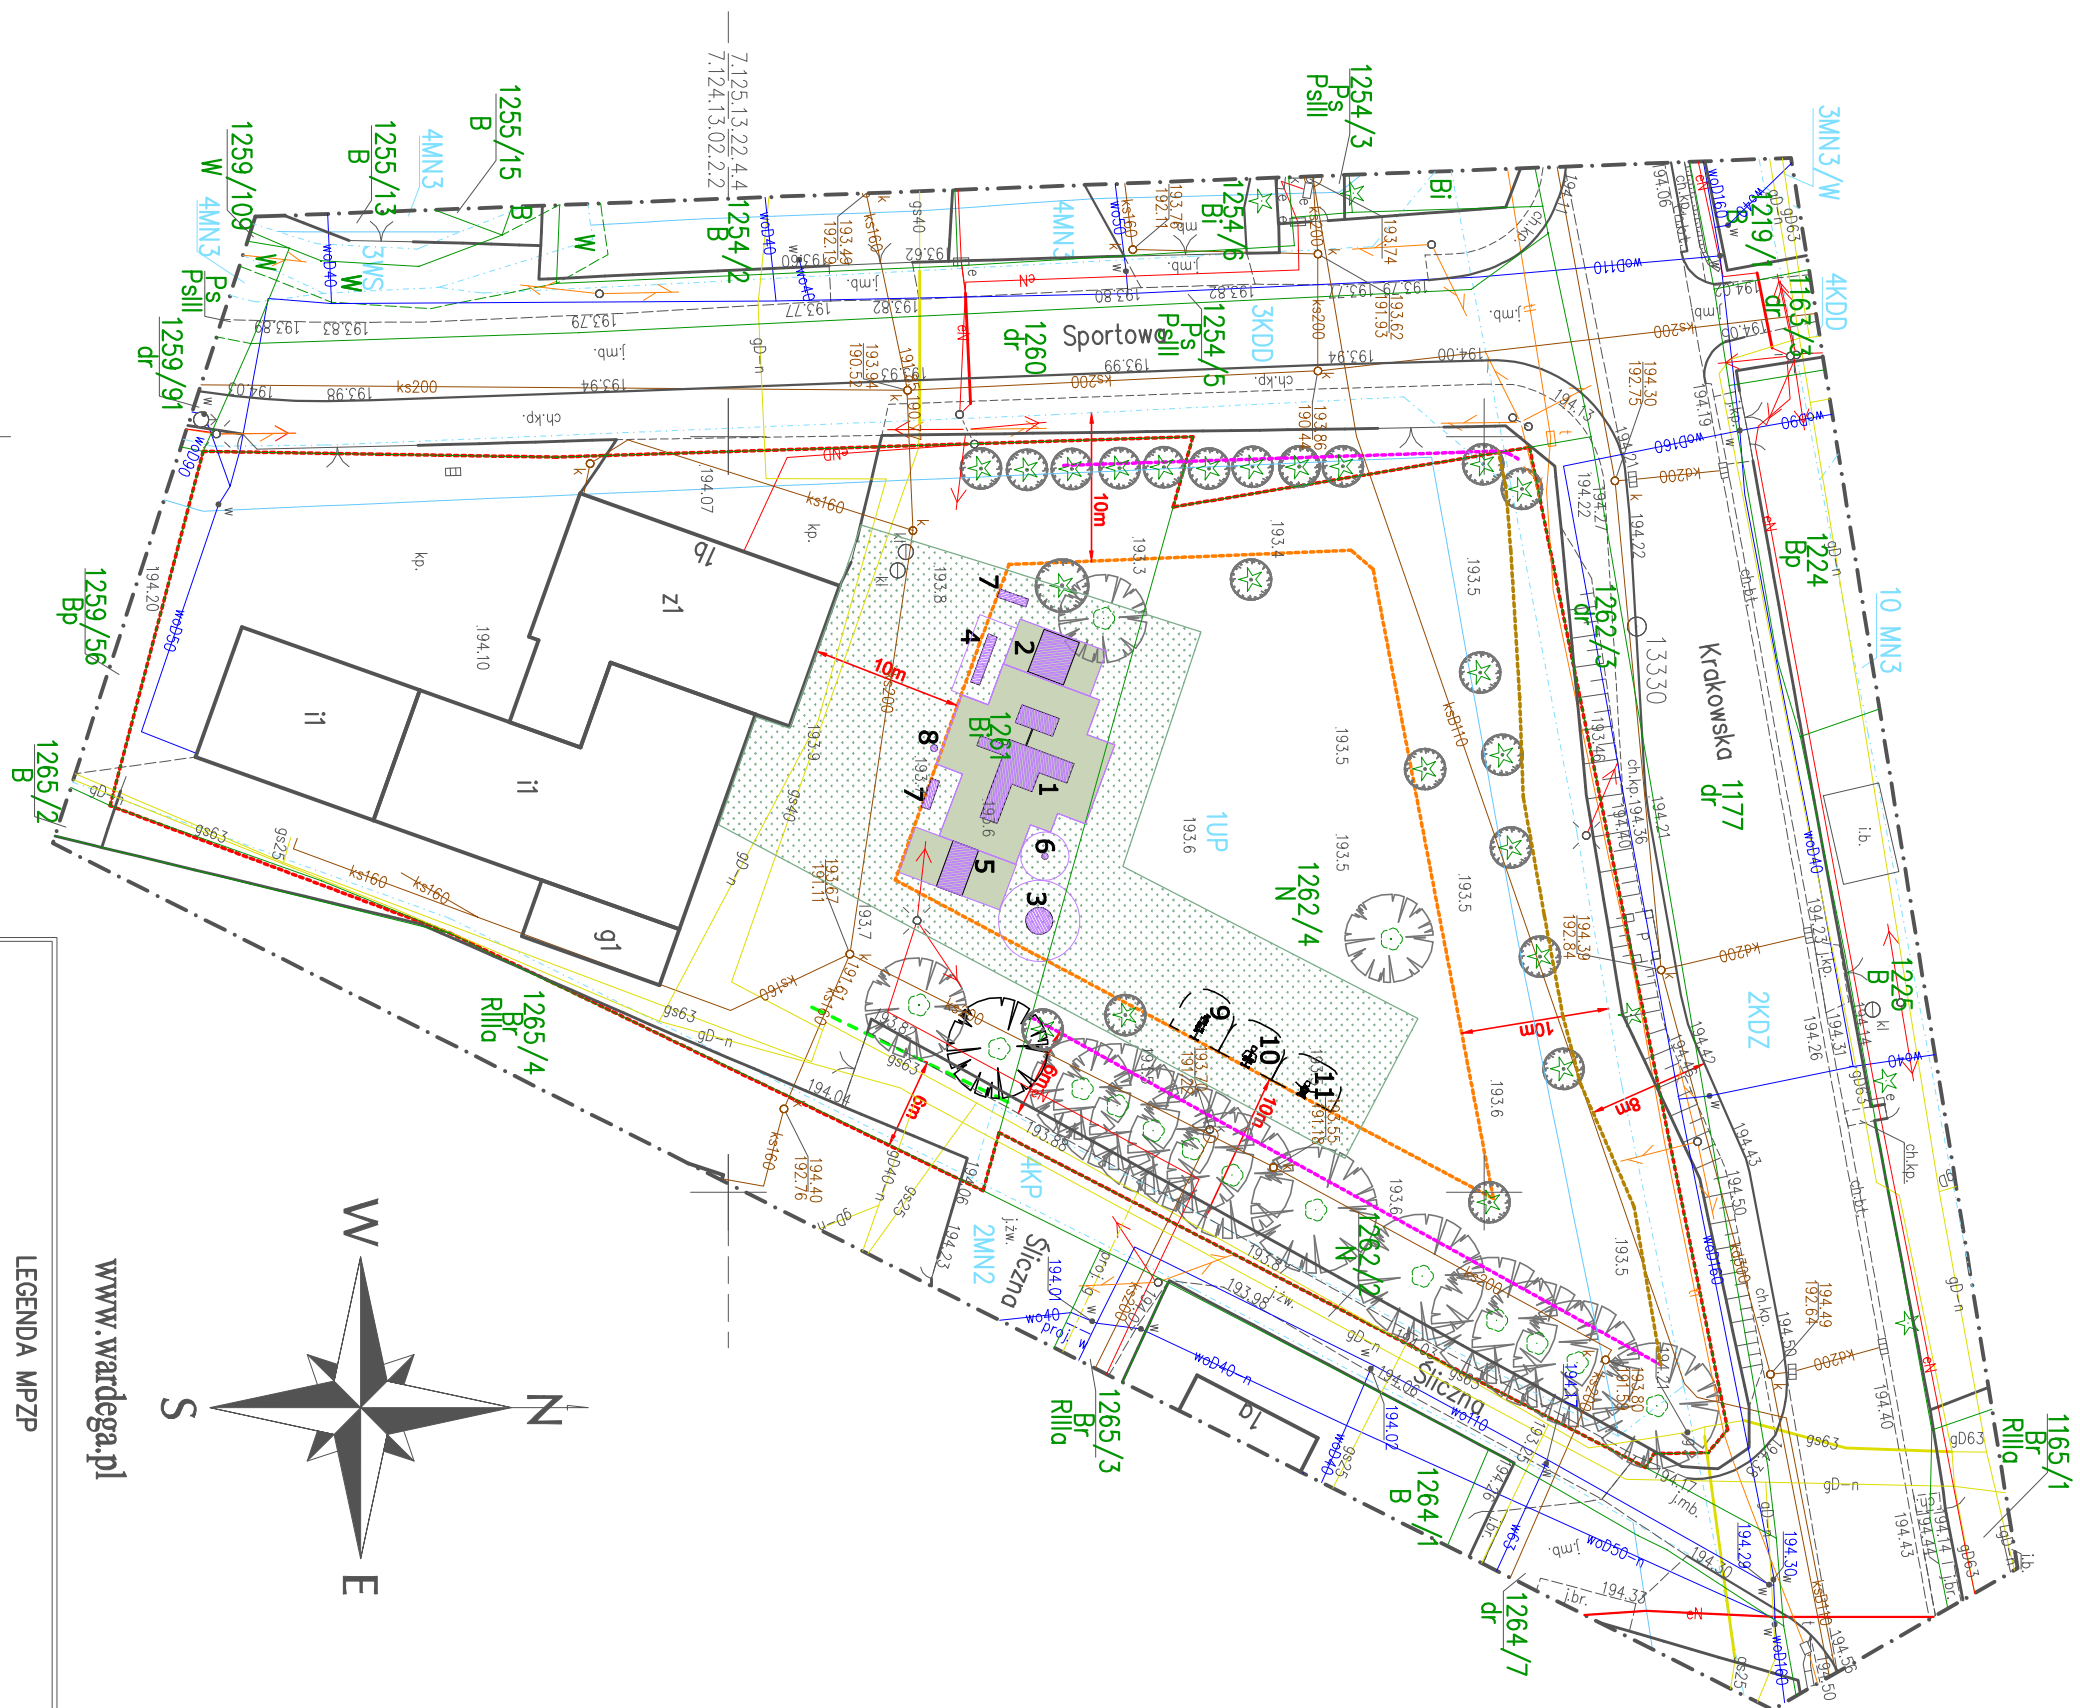

X= 5544950.00
Y= 7439100.00

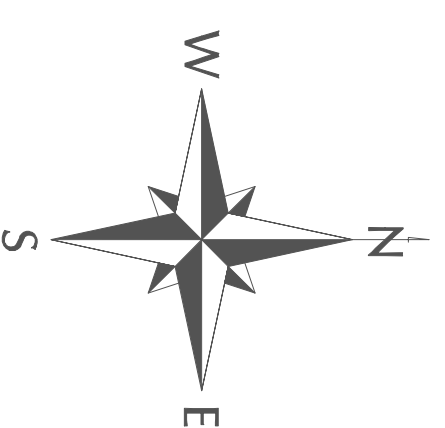

www.wardega.pl

LEGENDA MPZP

- Linie rozgraniczające tereny o różnym sposobie użytkowania
- Obowiązuje linie zabudowy

- MN Tereny zabudowy mieszkaniowej jednorodzinnej
- UP Tereny usług publicznych
- WS Tereny wód powierzchniowych śródlądowych
- KP Tereny publiczne komunikacji – cięgi piesze
- KDD Tereny dróg publicznych – drogi dojazdowe
- KDZ Tereny dróg publicznych – drogi zbiorcze
- MN3/W Tereny zabudowy mieszkaniowej położone w strefie ochronnej wlotu przeciwpowodziowego

- Niniejsza mapa w swojej treści zawiera projektowane sieci uzbrojenia terenu uzgodnione w ZUDP.
- Nie wklucza się istnienia w terenie innych niewykazanych na niniejszej mapie urządzeń do inwentaryzacji.
- Niniejsza mapa została wykonana bez ustalenia obciążeń dotyczących służebności gruntowych.
- Wykazano na niniejszej mapie granicę działki 1262/2, 1262/3, 1262/4 z działkami 1262/1, 1262/2, 1262/3, 1262/99, 1262/100.



istniejąca zieleń

LEGENDA

URZĄDZENIA ZABAWOWE- PRZENIESIONE:

- zestaw sprawnościowy 1szt.
- huśtawka podwójna 1szt.
- karuzela 1 szt.
- huśtawka wagowa 1szt.
- huśtawka boccianie gniazdo 1 szt.
- bujak 1szt.

MAŁA ARCHITEKTURA- PRZENIESIONA:

- ławka 2szt.
- kosz na śmieci 1szt.

PROJEKTOWANE URZĄDZENIA SIŁOWNI ZEWNĘTRZNEJ:

- orbitrek 1szt.
- wioślarz 1szt.
- motyl 1szt.

PROJEKTOWANA NAWIERZCHNIA BEZPIECZNA:

- mała przesterowa
- trawnik

PROJEKTOWANY TRAWNIK:

- trawnik

STREFY - ODLEGŁOŚCI:

- strefa 10m od linii rozgraniczającej ulicę oraz od budynków mieszkalnych
- strefa 6m od granicy działki
- strefa 6m od krawędzi jezdni drogi gminnej
- strefa 8m od krawędzi jezdni drogi powiatowej
- granica opracowania

USŁUGI GEODEZYJNE
WARDĘGA
30-552 Kraków, ul. Wieńska 44/25
NIP 7952407497, tel. 792103353
geodezja@wardega.pl

MAPA DO CELÓW PROJEKTOWYCH

skala 1:500
Jedn. ewid. : Miejscowość [12904.4]
Działka nr 1262/4
Działka nr 1262/4
Sektory 71253224.4, -0222
ID: 66402174.2021

Układ odniesienia wysokości "Krasztów 86"
Układ współrzędnych poziomych "2000/7"

Sporządził: GEODETA UPRAWIAMIONY
Przebrał: mgr inż. Wardęga Tomasz
Data aktualizacji mapy: 07.04.2021
Data opracowania mapy: 14.04.2021
--- oznaczenie zakresu opracowania

Jestem świadomy odpowiedzialności karnej za złożenie fałszywych oświadczeń. Oświadczam, że niniejsza mapa jest zgodna z rzeczywistością i nie zawiera błędów, które mogłyby wpłynąć na wyniki inwestycji. Wniosek o wydanie mapy jest zgodny z rzeczywistością i nie zawiera błędów, które mogłyby wpłynąć na wyniki inwestycji.	
Identyfikator zgłoszenia pmi geodezyjnych	66402174.2021
Organ władzy geodezyjnej, który otrzymał zgłoszenie	Starosta Pow. Wierzbickiego
Wykonawca pmi geodezyjnych	WARDĘGA 30-552 Kraków, ul. Wieńska 44/25 NIP 7952407497, tel. 792103353 geodezja@wardega.pl
Nazwa danej sporządzonej dokumentacji zamierzającej	66402174.2021, 52783
Wzrost osoby wykonującej	180 cm
Imię i nazwisko oraz imię i nazwisko zamierzających	GEODETA UPRAWIAMIONY mgr inż. Wardęga Tomasz data: 28.04.2021

hydroplant
HYDROPLANT
Targowisko 44/2
32-015 Książ

Tytuł:
BUDOWA PLACU ZABAW Z ELEMENTAMI SIŁOWNI
PLENEROWEJ PRZY ŚWIETLICY KULTURY W
NIEPOŁOMICACH - PODGRABU

LOKALIZACJA:
NIEPOŁOMICE
PODGRABIE
UL. SPORTOWA 1B

DZIAŁKA NR:
1261, 1262/4

INWESTOR:
URZĄD MASTA I GMINY W NIEPOŁOMICACH
UL. PLAC ZWYCIĘSTWA 13
32-005 NIEPOŁOMICE

PROJEKTANT:
MGR INŻ. KRYSZYNA SZAR
upr. nr NOT-SIO Poznań/TZ/0047/13
MGR INŻ. JERZY SZAR
upr. nr NOT-SIO Poznań/TZ/0048/13

BRANŻA:
ARCHITEKTURA KRAJOBRAZU

TEMAT RYSUNKU:
PROJEKT PLACU ZABAW

DATA: 05.2021 SKALA: 1:500 NR RYS.: 1