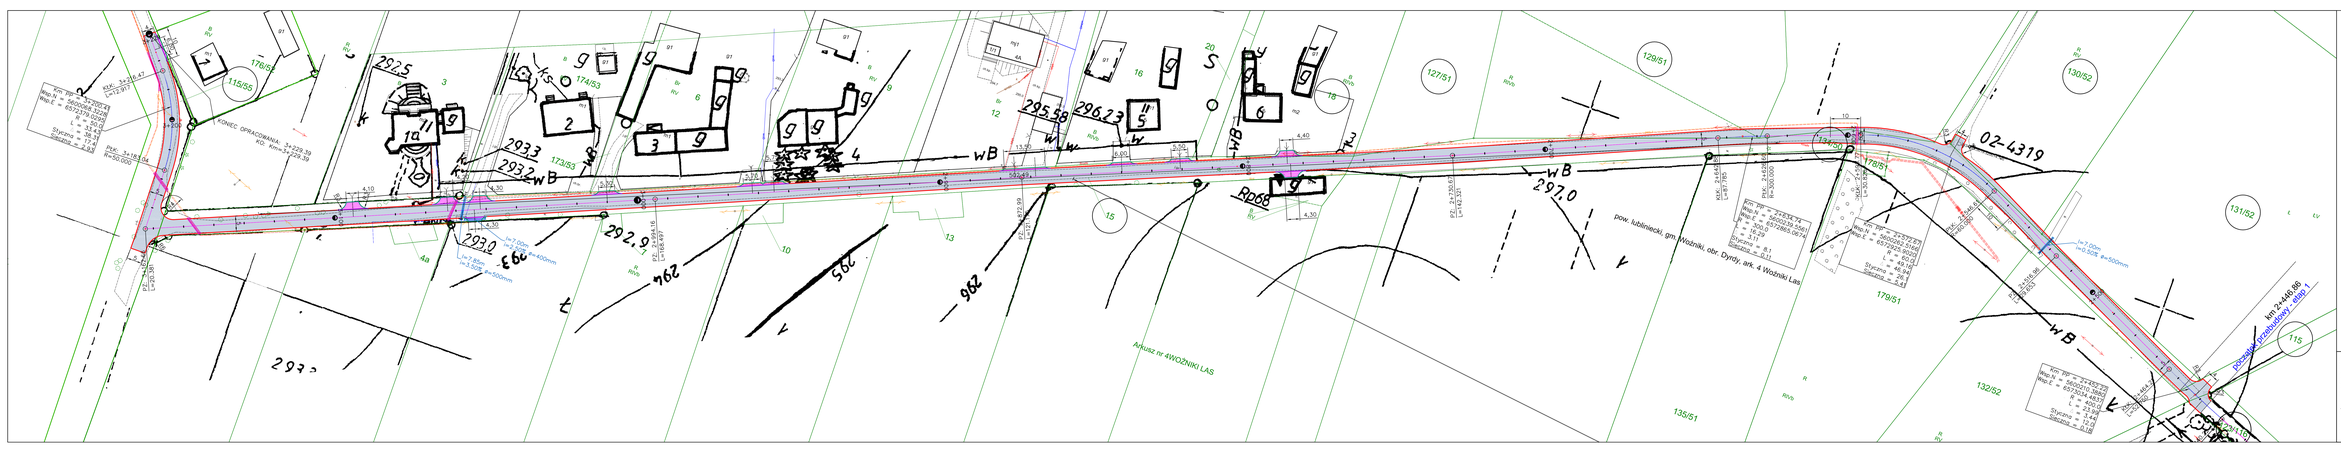

OPIS OZNACZEŃ

- projektowana nawierzchnia z betonu asfaltowego
- projektowana nawierzchnia z kostki betonowej
- krawędź jezdni z betonu asfaltowego
- krawędź zjazdu – obrzeże betonowe 30x8cm
- krawężnik najazdowy
- rura ochronna dwudzielna HDPE 110mm
- przepust do remontu

Inwestor: Gmina Wodzisławiu ul. Rynek 11 42-294 Wodzisław

Wykonał: [illegible]

Data: 07/2021

Tytuł projektu: [illegible]

Projekt zagospodarowania terenu

Skala: 1:500

Funkcja	Imię i Nazwisko	Specjalność	Nr Uprawnień
Projektant	Jacek Mielnik	Drogowa	SLA/0077/PBD/15
Opracował	Adam Pokrzywka	[illegible]	[illegible]

Nr Rys. 2

[illegible]