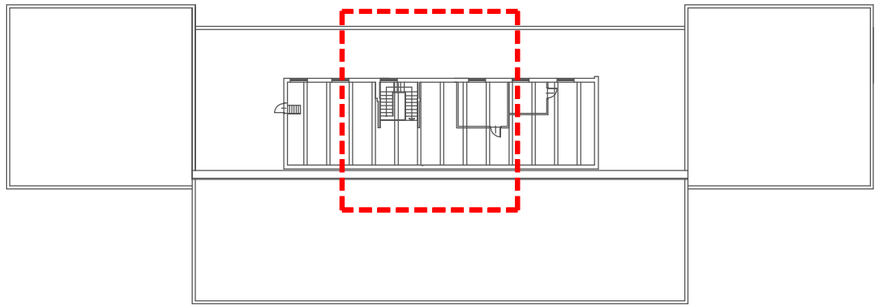

lokalizacja fragmentu rzutu na schemacie poddasza technicznego,
zakres opracowania, skala 1: 500

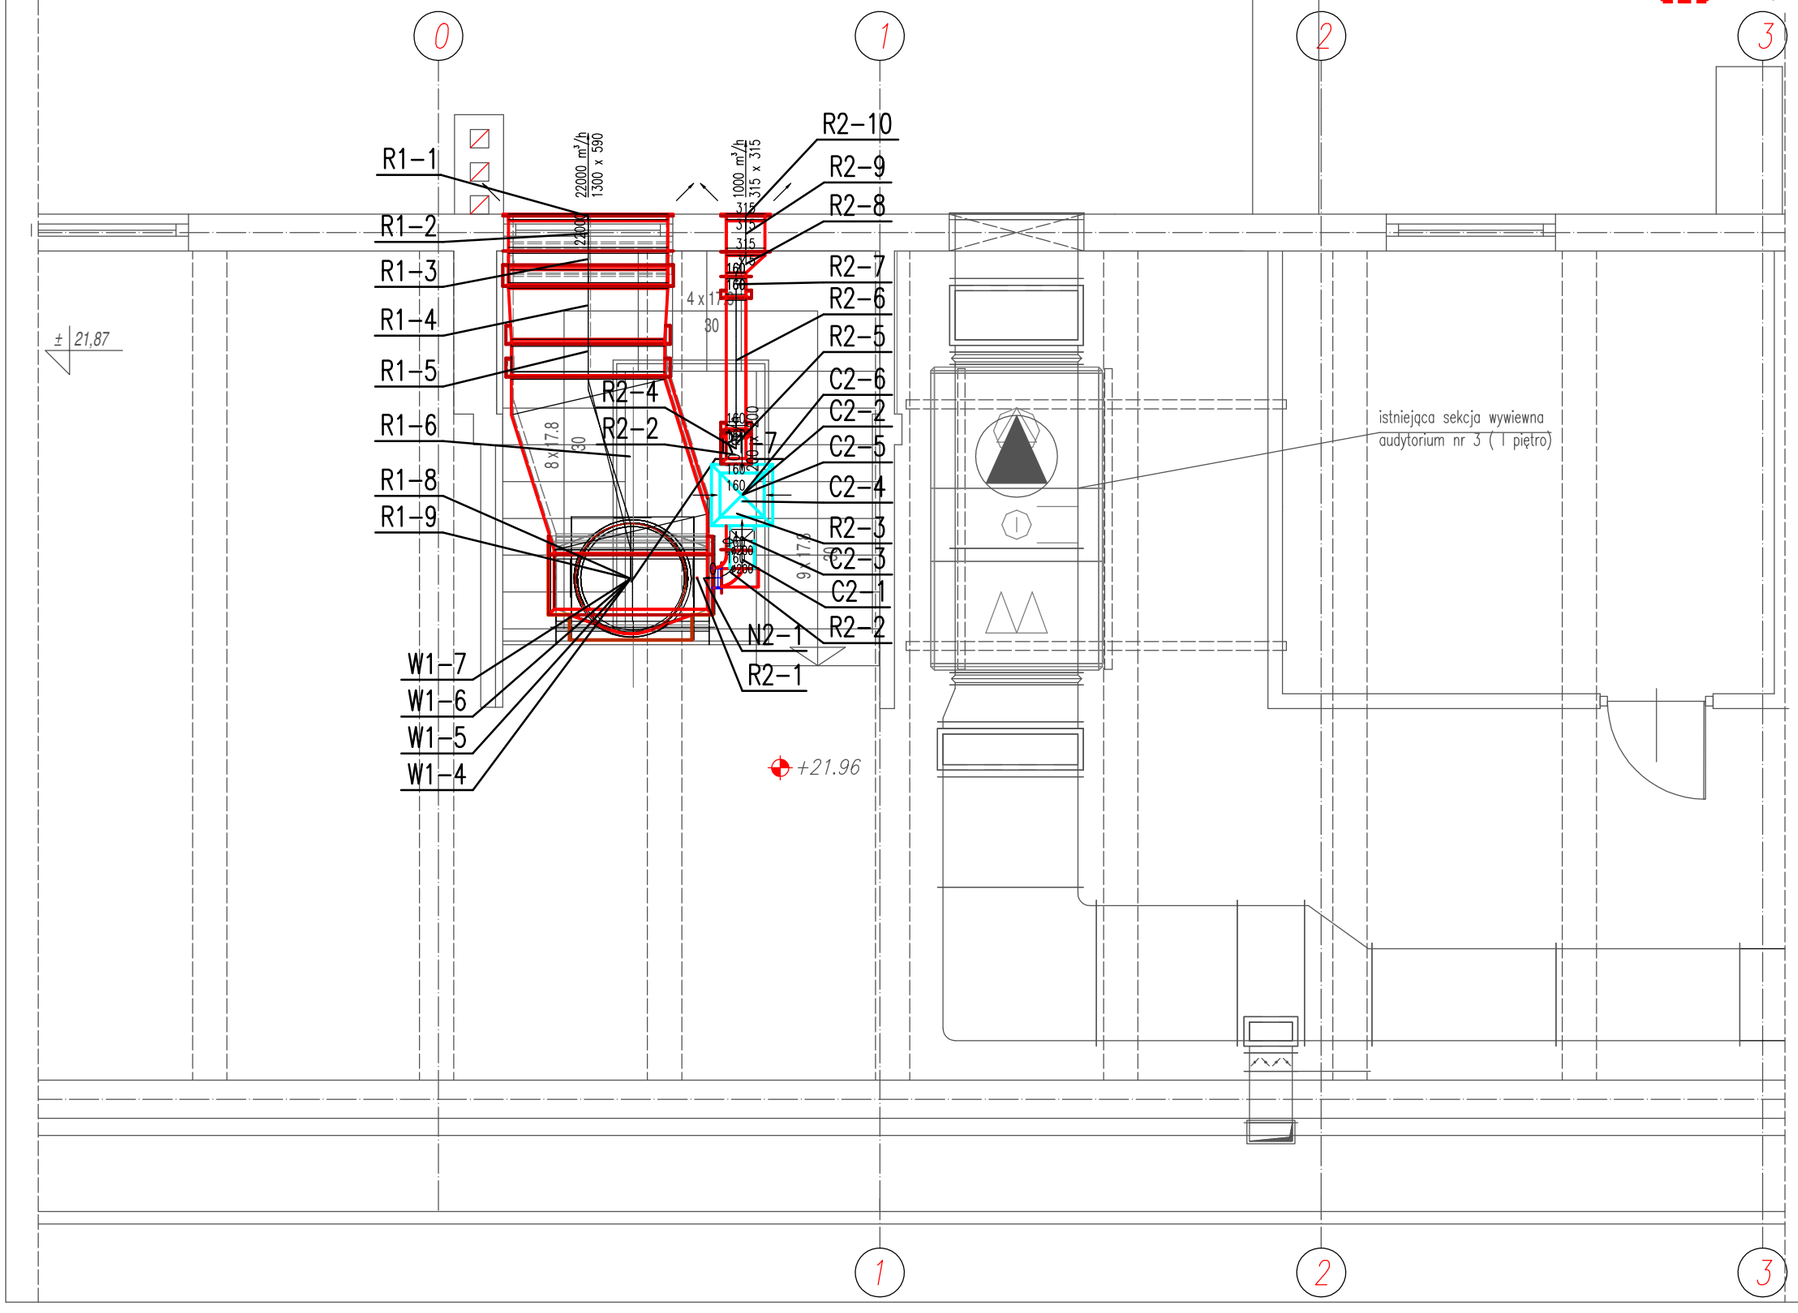

INWESTOR:
INVESTOR:

POLITECHNIKA KRAKOWSKA
im. TADEUSZA KOŚCIUSZKI
UL. WARSZAWSKA 24
31-155 KRAKÓW

P+S Architekci
PRACOWNIA PROJEKTOWA PAWEŁ ŚMIECH

ul. gen. Bolesława Wieniawy Długoszowskiego 10/8
31-398 KRAKÓW
tel. kom. +48 /0\501 442 615
e-mail: ps.architekci@gmail.com
NIP: 677-172-21-19
REGON: 356570180
www.amlps.pl

WSZELKIE PRAWA ZASTRZEZONE
DOKONYWANIE NA RYSUNKU ZMIAN, POPRAWEK, UZUPEŁNIEŃ ITP. ORAZ JEGO ROZPOWSZECHNIANIE BEZ ZGODY JEDNOSTKI AUTORSKIEJ JEST ZABRONIONE.

PROJEKT:
PROJECT:

PROJEKT WYDZIELENIA POŻAROWEGO

I ODDYMIANIA GŁÓWNEJ KLATKI SCHODOWEJ, WRAZ Z WYKONANIEM INST. SYGNALIZACJI POŻARU SSP, W BUDYNKU W-3 (10-21) WIEiK NA DZ. 3/12, OBR.118, UL. WARSZAWSKA 24, KRAKÓW - ŚRÓDMIEŚCIE

TYTUŁ:
TITLE:

PODDASZE TECHNICZNE WENTYLACJA

OPRACOWAŁ: ELABORATED BY:	MGR INŻ. PAWEŁ ŚMIECH KL–56/2002		09.2021
	MGR INŻ. ILONA ŚMIECH		
SPRAWDZIŁ: VERIFICATION:	MGR INŻ. IWONA ZALIŃSKA SWK/0057/POOS/07		09.2021
BRANŻA: BRANCH:	INSTALACJE SANITARNE	NR ARKUSZA / SHEET:	IS-4
FAZA: PHASE:	PROJEKT WYKONAWCZY		
UMOWA NR: CONTRACT NO:	DT-2/15/2021/10-21	SKALA / SCALE:	1: 50
NR PROJEKTU: PROJECT NO:	01-05-2021		

DATA UKONCZENIA PRAC PROJEKTOWYCH • 09.2021

AutoCad LT2005 Serial• No: 342–20526863

P+S Architekci