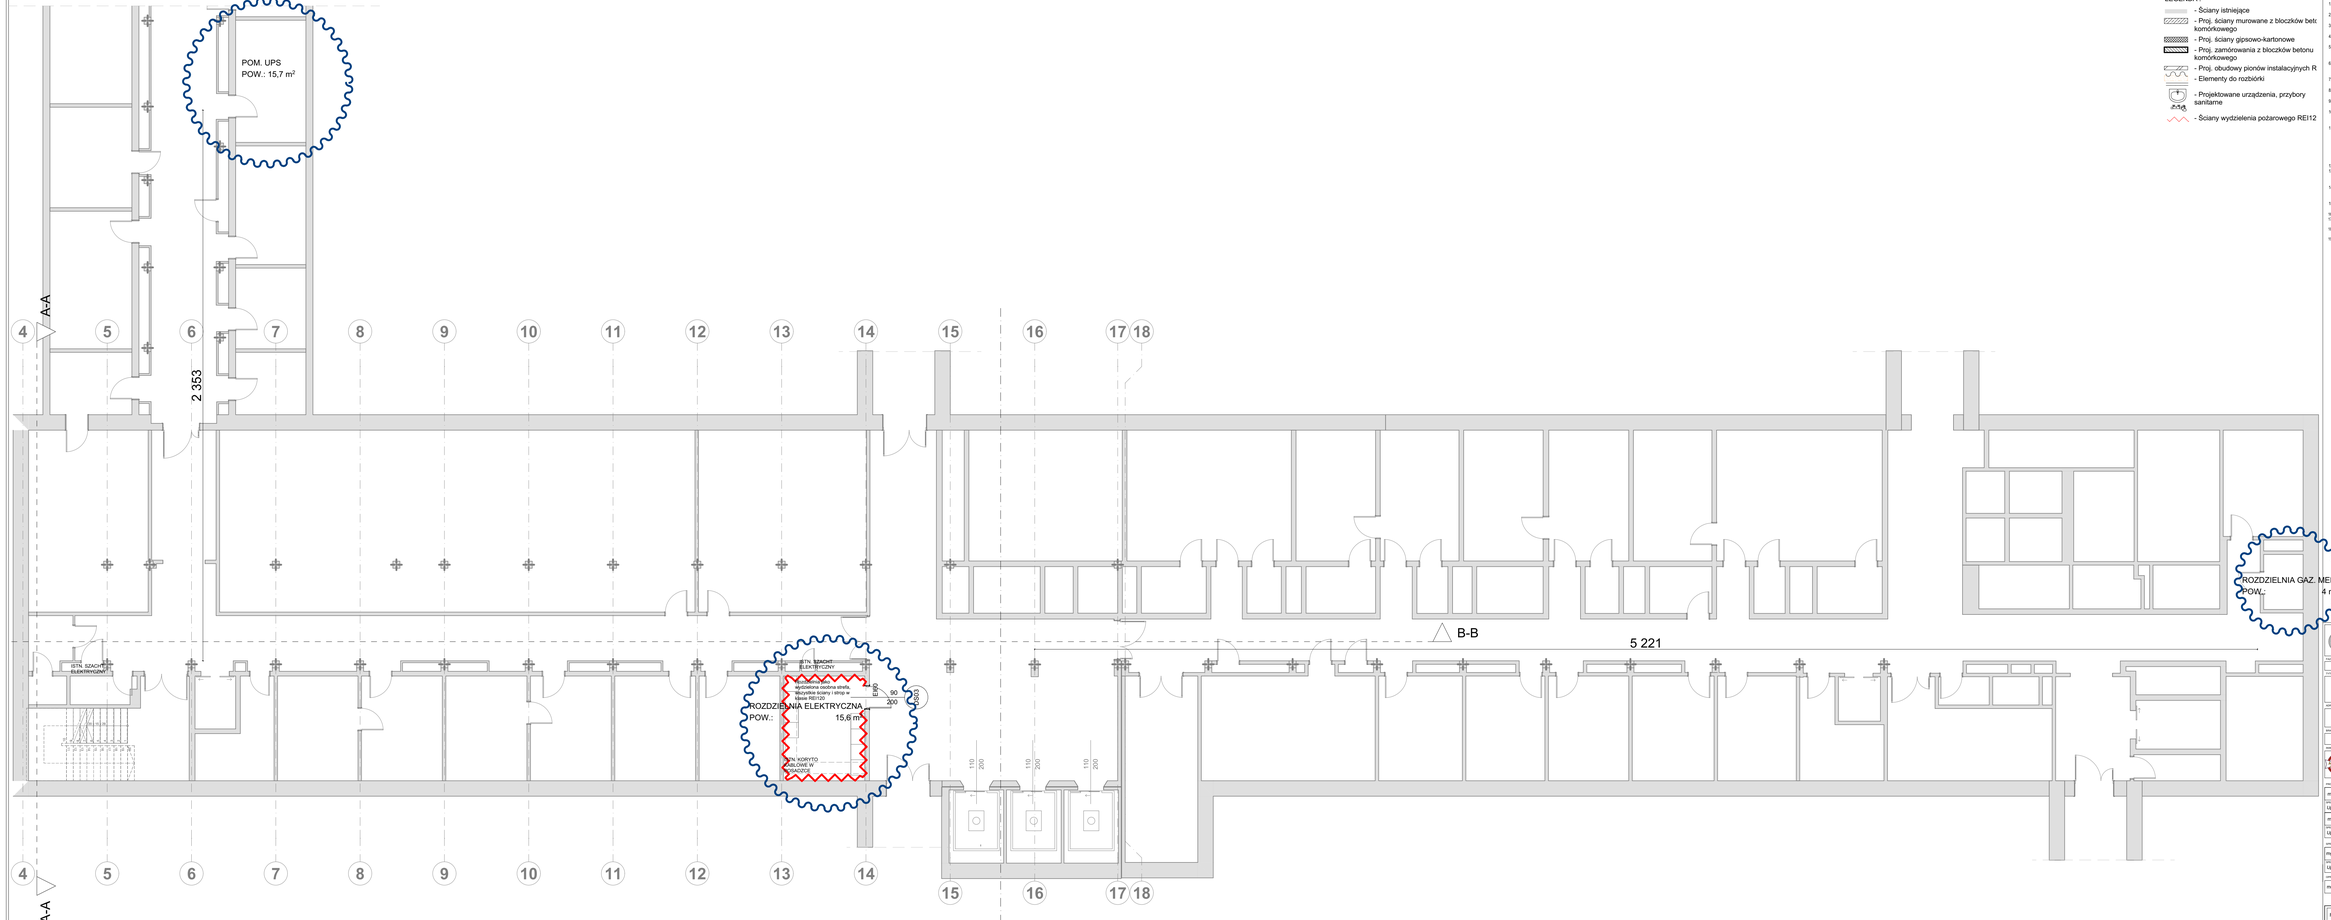

LEGENDA :

- Ściany istniejące
- Proj. ściany murowane z bloczków bet komórkowego
- Proj. ściany gipsowo-kartonowe
- Proj. zamórowania z bloczków betonu komórkowego
- Proj. obudowy pionów instalacyjnych R
- Elementy do rozbiórki
- Projektowane urządzenia, przybory sanitarne
- Ściany wydzielenia pożarowego REI120

UWAGI

1. Rysunki architektoniczne należy odczytywać w powiązaniu z odpowiednimi rysunkami projektów branżowych, opisami technicznymi oraz specyfikacją techniczną.
2. Każdy elektryk projektowy należy rozpatrywać i rozpoznawać w kontekście wszystkich innych projektów, a wszelkie rozbieżności zgłaszać projektantowi przed rozpoczęciem prac.
3. Przed przystąpieniem do robót należy zapoznać się ze wszystkimi dokumentami budowlanymi, obejmującymi nie na dokumentację budowlaną i branżową tematu.
4. Wszystkie wymiary podawane są w centymetrach, a rzędne w metrach. Dodatkowo:
   a. Na rzutach wyraźnie zaznaczono kierunki spadków posadzek.
   b. Na rzutach wyraźnie zaznaczono kierunki spadków posadzek.
5. Wszelkie elementy konstrukcyjne umieszczone w projekcie architektonicznym zostały pokazane schematycznie. Informacje o elementach konstrukcyjnych należy odczytać z odpowiednich rysunków branży konstrukcyjnej.
6. Wszystkie wymiary podawane są w centymetrach, a rzędne w metrach. Dodatkowo:
   a. Na rzutach wyraźnie zaznaczono kierunki spadków posadzek.
   b. Na schiżach wyraźnie zaznaczono kierunki spadków posadzek.
7. W wypadku zmiany lub różnicy między projektem a stanem rzeczywistym w trakcie realizacji Wykonawca zobowiązany jest poinformować Inwestora i Nadzoru Autorskiego.
8. Wszelkie roboty budowlane należy wykonywać zgodnie z obowiązującymi przepisami i normami, w tym przepisami BHP, ppoż. oraz ochrony środowiska.
9. Dokumentacja chroniona jest prawem autorskim. Ustawa z dnia 4 lutego 1994 Dz. U. z 2021 r. poz. 1062). Dokumentacja nie może być kopiowana, ani udostępniana bez zgody projektantów.
10. Wszelkie proponowane zmiany Projektu Budowlanego części architektonicznej należy uzgodnić z projektantem i Nadzorem Autorskim. Zmiany te mogą dotyczyć: sposobu montażu, materiałowego lub rozwiązania projektowego do akceptacji Nadzorowi Autorskiemu.
11. Kwestie niezależnie bezpośrednio w dokumentacji rozstrzygają:
   a. Warunki techniczne wykonania i odbioru robót budowlano- montażowych (wg Ministra Budownictwa i Instytutu Techniki Budowlanej),
   b. normy Polskiego Komitetu Normalizacyjnego (P.K.N),
   c. instrukcje, wytyczne, świadectwa dopuszczenia, aktuły Instytutu Techniki Budowlanej,
   d. instrukcje, wytyczne i warunki techniczne producentów i dostawców materiałów budowlano - instalacyjnych, dotyczące montażu, użytkowania i konserwacji tych materiałów i wykonywanych robót.
12. Wszystkie wymiary sytuacyjne i rzeczywiste na budowie.
13. Wymiary i sposób montażu elementów zabezpieczenia ków (odbojnice, odbojownice, balony zabezpieczające etc.) należy zweryfikować na etapie wykonawstwa budynku i skonsultować z Inwestorem i Użytkownikiem, po uprzednim wyborze wyposażenia budynku.
14. Wykonawca zobowiązany jest do zapewnienia wszystkich elementów wykończenia wnętrza nie dopuszcza materiałem/elementem zgodnym z definicją kolizu określonej w projekcie wnętrz, winien jest skonsultować się z Nadzorem Autorskim w celu uzgodnienia kolorystyki materiałelementu.
15. Wykonawca zobowiązany jest do zapewnienia wszystkich elementów wykończenia wnętrza nie dopuszcza materiałem/elementem zgodnym z definicją kolizu określonej w projekcie wnętrz, winien jest skonsultować się z Nadzorem Autorskim w celu uzgodnienia kolorystyki materiałelementu.
16. Inwentaryzacja została sporządzona na podstawie wizji lokalnej i dokumentu pomiarów.
17. Brak dokumentacji archiwalnej uzbrojenia(brak danych sieciowych, dotyczący instalacji CO, wodociągowej, kanalizacyjnej, gazów medycznych, wentylacji, odgromnej.
18. Wykonawca ma obowiązek zlokalizowania wszelkich instalacyjnych lokalizacja poszczególnych pionów wod-kan oraz przejściowe.
19. Inwentaryzacja w kwestiach przypadkach może być niekompletna w wyjątku na część zakrytych na stałe instalacji i brak możliwości dokonania odkrywek.

Przedsiębiorstwo Organizacji Inwestycji
Allplan Sp. z o.o.
ul. Jagiellońska 74, 85-138 Bydgoszcz,
tel. 52 568 84 53, fax 52 568 84 12,
e-mail: biuro@allplan.com.pl, www.allplan.com.pl
NIP: 967-123-78-54

FAZA / PHASE: **PROJEKT WYKONAWCZY**

TYTUŁ / SUBJECT: PRZEBUDOWA POMIESZCZEŃ DLA POTRZEB ODDZIAŁU KLINICZNEGO GASTROENTEROLOGICZNEGO W BUD. NR 3, PIĘTRO VII - STRONA PÓŁNOCNA

ADRES / ADDRESS: UL. POWSTAŃCÓW WARSZAWY 5 85-681 BYDGOSZCZ WOJ. KUJAWSKO-POMORSKIE Jedn. ew. 046101_1obręb 012/40, ew. nr 6/18

BRANŻA / INDUSTRY: ARCHITEKTURA

INWESTOR / CLIENT: 10 WOJSKOWY SZPITAL KLINICZNY Z POLIKLINIKĄ SAMODZIELNY PUBLICZNY ZAKŁAD OPIEKI ZDROWOTNEJ

AUTORZY OPRACOWANIA / AUTHORS	NR UPR. / LICENCE NUMBER	PODPIS / SIGNATURE
mgr inż. arch. Joanna Zarucka	464/POOKW/2011	
SPECJALNOŚĆ / SPECIALITY: Uprawnienia budowlane do projektowania bez ograniczeń w specjalności architektonicznej		
mgr inż. arch. Bartosz Szubski	KPOKK IA 50/2008	
SPECJALNOŚĆ / SPECIALITY: Uprawnienia budowlane do projektowania bez ograniczeń w specjalności architektonicznej		
SPRAWDZIŁ / CHECKED BY	NR UPR. / LICENCE NUMBER	PODPIS / SIGNATURE
mgr inż. arch. Paweł Nalewajski	[03/POOKW/2022]	
SPECJALNOŚĆ / SPECIALITY: Uprawnienia budowlane do projektowania bez ograniczeń w specjalności architektonicznej		
SPRAWDZIŁ / CHECKED BY		PODPIS / SIGNATURE
mgr inż. arch. Tomasz Gładyszewski		

TEMAT / SUBJECT	NR RYSUNKU / DRAWING NUMBER	WERSJA
RZUT PIWNICY (lewa strona) (1)	PW_A_01	

DATA / DATE	SKALA / SCALE
STYCZEŃ 2022	1:100