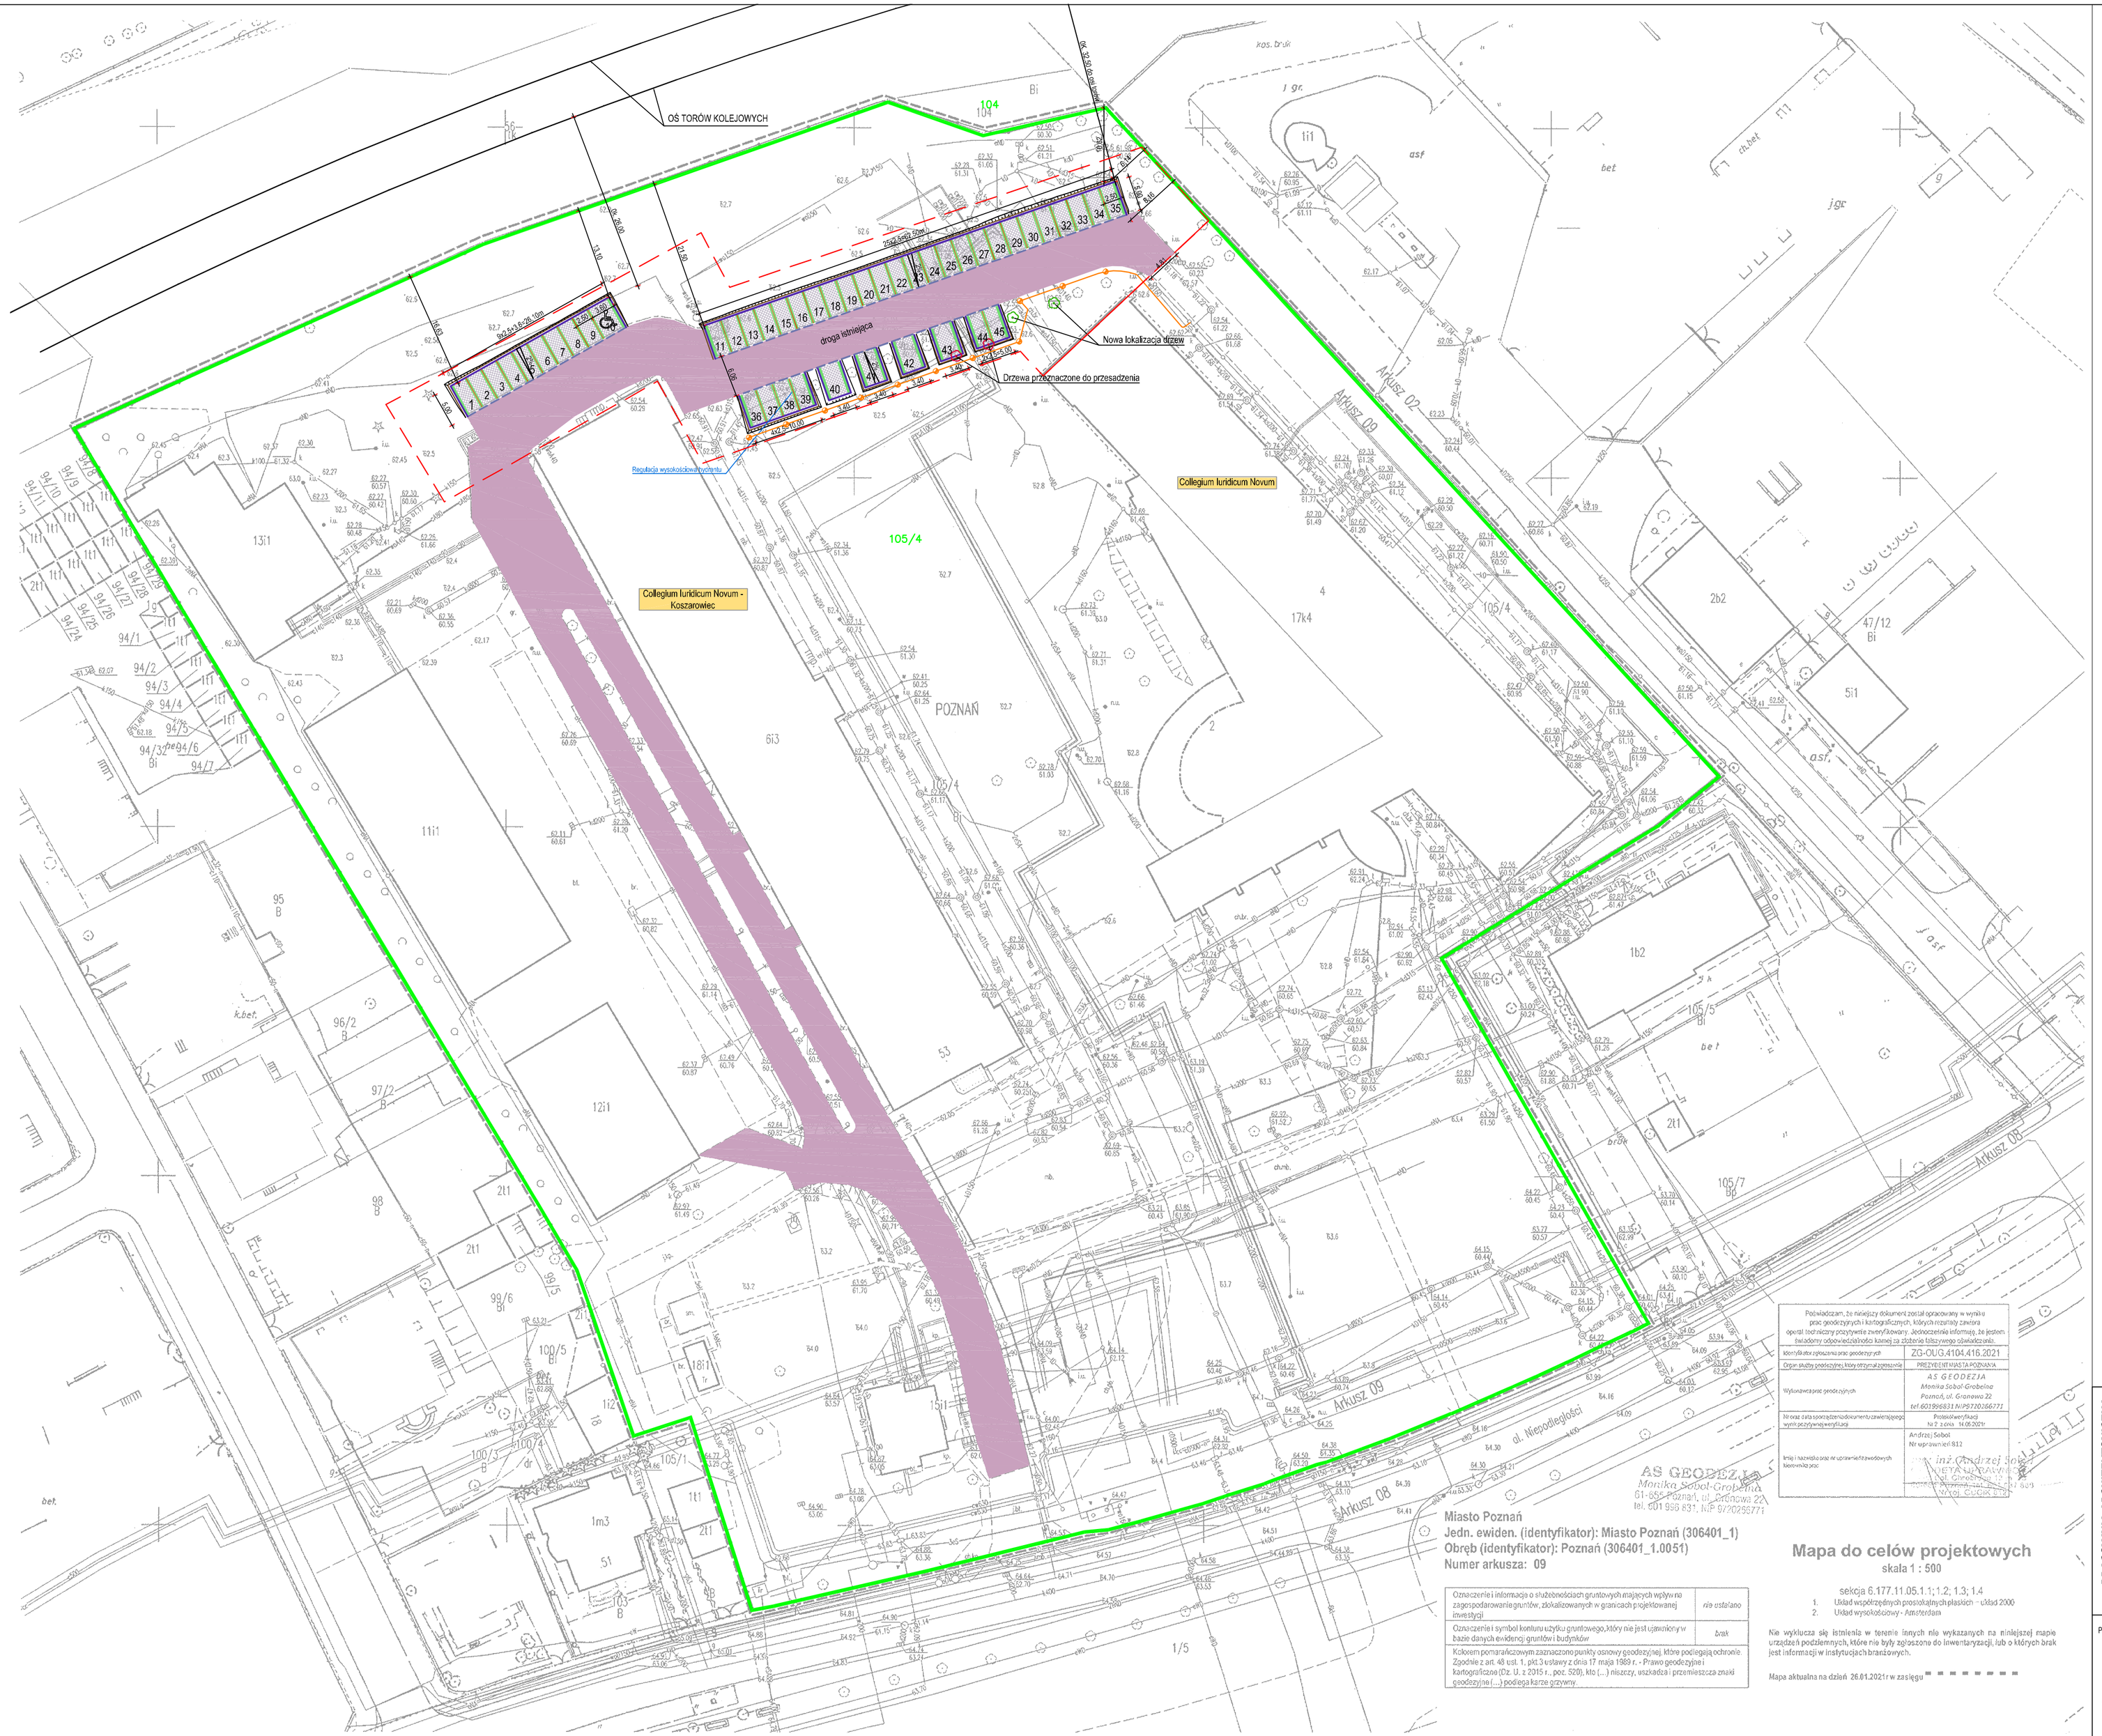

Miasto Poznań
Jedn. ewiden. (identyfikator): Miasto Poznań (306401_1)
Obręb (identyfikator): Poznań (306401_1.0051)
Numer arkusza: 09

Oznaczenie i informacja o służebnościach gruntowych mających wpływ na zagospodarowanie gruntów, zlokalizowanych w granicach projektowanej inwestycji	nie ustalano
Oznaczenie i symbol konturu użytku gruntowego, który nie jest ujawniony w bazie danych ewidencji gruntów i budynków	brak
Kolizeom pomiarowanym zaznaczono punkty osnowy geodezyjnej, które podlegają ochronie. Zgodnie z art. 49 ust. 1, pkt.3 ustawy z dnia 17 maja 1989 r. – Prawo geodezyjne i kartograficzne (Dz. U. z 2015 r., poz. 520), kto (...) niszczy, uszkadza i przemieszcza znaki geodezyjne (...) podlega karze grzywny.	

Mapa do celów projektowych
skala 1 : 500

sekcja 6.177.11.05.1.1; 1.2; 1.3; 1.4
1. Układ współrzędnych prostokątnych płaskich – układ 2000
2. Układ wysokościowy - Kronsztad

Nie wykluczа się istnienia w terenie innych niż wykazanych na niniejszej mapie urządzeń podziemnych, które nie były zgłoszone do inwentaryzacji, lub o których brak jest informacji w instytucjach branżowych.

Mapa aktualna na dzień 26.01.2021 r w zasięgu

Poświadczam, że niniejszy dokument został opracowany w wyniku prac geodezyjnych i kartograficznych, których rezultaty zawiera operat techniczny przyjęty/wykazy. Jednocześnie informuję, że jestem świadomy odpowiedzialności karnej za złożenie fałszywego oświadczenia.

Identyfikator opracowania prac geodezyjnych	ZG-OUG.4104.416.2021
Organ służby geodezyjnej, który otrzymał zgłoszenie	PREZYDENT MIASTA POZNANIA
Wykonawca prac geodezyjnych	AS GEODEZJA Monika Sobol-Grobelna Poznań, ul. Gronowa 22 tel.601896831,NIP 9721263772
Nr oraz data upoważnienia/dokumentu uprawniającego/wyrysu z ewidencji	Przesłano wyrysy: by 2 szt.w. 14.08.2021r
Imię i nazwisko oraz nr uprawnień zawodowych kierownika prac	Andrzej Sobol Nr uprawnień 8112

AS GEODEZJA
Monika Sobol-Grobelna
61-655 Poznań, ul. Gronowa 22
tel. 601 896 831, NIP 9721263772

inż. Andrzej Sobol
GEODETA UPRAWNIONY
Nr uprawnień 8112
Poznań, ul. Gronowa 22, tel. 601 896 831
WOJ. CUDZOZIEMCY

LEGENDA

- 105/4 — numery działek
- granica opracowania
- granica działki = linia rozgraniczajaca teren inwestycji
- proj. krawężnik kamienny 15x30cm wyniesienie 6cm
- proj. opornik kamienny 15x25cm wyniesienie 2cm
- proj. krawędź pobocza
- proj. krawędź skarpy
- proj. nawierzchnia z płyt betonowych ażutowych 40x60cm
- proj. nawierzchnia z kostki granitowej 10x10xcm
- istniejaca droga
  istniejąca nawierzchnia z kostki kamiennej
- projektowane oświetlenie terenu
- miejsce parkingowe dla osoby z niepełnosprawnością

PRACOWNIA ARCHITEKTONICZNA 1997

TEMAT:
BUDOWA MAX. 50 MIEJSC PARKINGOWYCH
61–714 POZNAŃ, AL. NIEPODLEGŁOSCI 53
CZĘŚĆ DZIAŁKI O NR EW. 105/4, ARK. 09, OBRĘB: POZNAŃ
KATEGORIA OBIEKTÓW BUDOWLANYCH : XXII

INWESTOR:
UNIWERSYTET IM. A. MICKIEWICZA
61–712 POZNAŃ, UL. WIENIAWSKIEGO 1

FAZA:
PROJEKT BUDOWLANY

TYTUŁ:
PROJEKT ZAGOSPODAROWANIA TERENU

PRACOWNIA ARCHITEKTONICZNA
1997
ul.Strusia 10, 60–711 Poznań
tel. (061) 866 97 10, 866 54 22
fax. (061) 866 97 11
e–mail: arch1997@poczta.onet.pl
e–mail2: architekci@pr1997.pl
www.pr1997.pl

	Imię i nazwisko	Specjalność / Nr uprawn.	Podpis
ARCHITEKTURA:	MGR INŻ. ARCHITEKT ALEKSANDRA KORNECKA	ARCHITEKTONICZNA/ 577/89/PW, WP–0101	
PROJEKTANT:	MGR INŻ. ARCHITEKT KRZYSZTOF FRĄCKOWIAK	ARCHITEKTONICZNA/ 174/PZIA, WP–0053	
SPRAWDZAJĄCY:	MGR INŻ. JOANNA BIELICKA	DROGOWA /WKP/0085/PWOD/08	
PROJEKTANT:	MGR INŻ. MATEUSZ DUNAJ	DROGOWA /WKP/0112/PWOD/18	
SPRAWDZAJĄCY:			
PROJEKTANT:	MGR INŻ. WOJCIECH LEŚNY	INSTALACJE ELEKTRYCZNE/ WKP/0416/PWOE/11	
SPRAWDZAJĄCY:	MGR INŻ. JAN EURASIK	INSTALACJE ELEKTRYCZNE/ WKP/0336/PWOE/12	

1:500
SKALA:

1
RYS. NR:

POZNAŃ 6 SIERPNIA 2021 R.