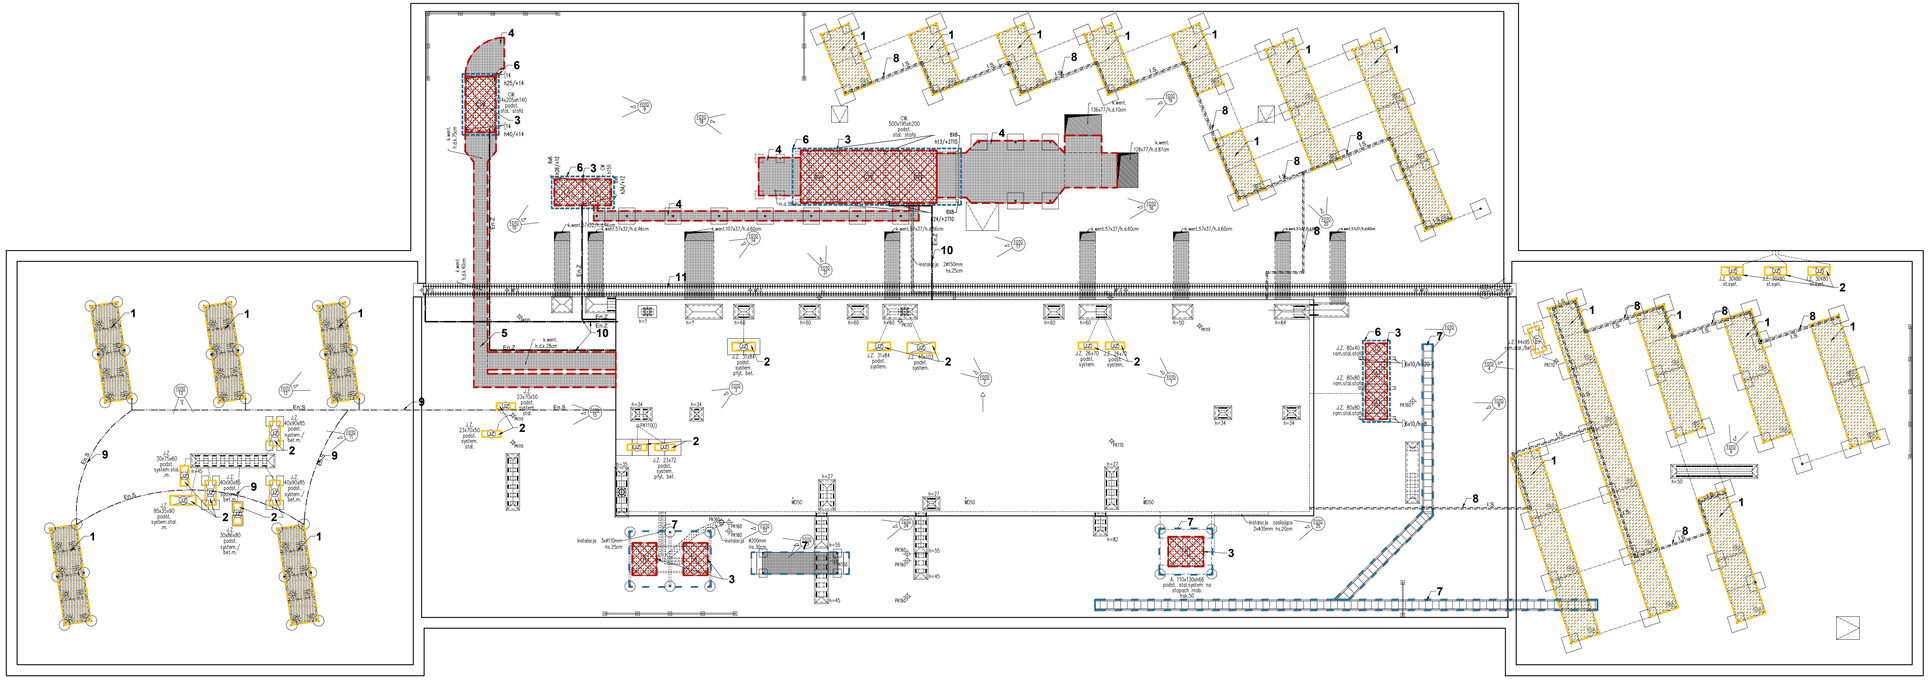

1. ELEMENETY INST. SOLARNE POSADOWIONE NA PODSTAWACH MOBILNYCH (BEZ TRWAŁEGO POŁĄCZENIA Z PODŁOŻEM) – DEMONTAŻ INSTALACJI ZASILAJĄCYCH PRZESUNIĘCIE URZĄDZEŃ NA CZAS REMONTU, PONOWNE POSADOWIENIE PO WYKONANIU REMONTU POKRYCIA, MONTAŻ INSTALACJI WRAZ Z PROBAMI DZIAŁANIA INSTALACJI

2. ELEMENETY KLIMATYZACJI POSADOWIONE NA PODSTAWACH MOBILNYCH (BEZ TRWAŁEGO POŁĄCZENIA Z PODŁOŻEM) – DEMONTAŻ INSTALACJI ZASILAJĄCYCH PRZESUNIĘCIE URZĄDZEŃ NA CZAS REMONTU, PONOWNE POSADOWIENIE PO WYKONANIU REMONTU POKRYCIA, MONTAŻ INSTALACJI WRAZ Z PROBAMI DZIAŁANIA INSTALACJI

3. ELEMENETY WENTYLACJA – CENTRALE – ZE WZGLĘDU NA WIELKOŚĆ I WYSOKOŚĆ ZABUDOWY NAD STROPODACHEM URZĄDZENIA NALEŻY ZDEMONTOWAĆ I PO WYKONANIU KONSERWACJI RAM NOŚNYCH I REMONCIE STROPU PONOWNIE ZWONTOWAĆ WRAZ Z WYKONANIEM POROŻ ROZRUCHOWYCH

4. ELEMENETY WENTYLACJA – KANAŁY SYSTEMOWE BLASZANE SKRĘCANE – ZE WZGLĘDU NA WIELKOŚĆ I WYSOKOŚĆ ZABUDOWY NAD STROPODACHEM KANAŁY NALEŻY ZDEMONTOWAĆ A PO REMONCIE STROPU PONOWNIE ZWONTOWAĆ WRAZ Z WYKONANIEM POROŻ ROZRUCHOWYCH

5. ELEMENETY WENTYLACJA – KANAŁY SYSTEMOWE OBUDOWNE PIANKA IZOLACYJNA I ZABEZPIECZONE BLACHĄ ALUMINIOWĄ – ZE WZGLĘDU NA WIELKOŚĆ I WYSOKOŚĆ ZABUDOWY NAD STROPODACHEM KANAŁY NALEŻY ZDEMONTOWAĆ A PO REMONCIE STROPU PONOWNIE ZWONTOWAĆ WRAZ Z WYKONANIEM POROŻ ROZRUCHOWYCH IZOLACJE I OSŁONĘ, ODTWORZYĆ – IZOLACJA WEŁNA MINERALNA gr. 5cm, FOLIA ALUMINIOWA

6. RAMA KONSTRUKCYJNA CENTRAL WENTYLACYJNYCH STAŁA STALOWA – OCZYŚCIĆ I POMALOWAĆ

7. RAMY KONSTRUKCYJNE CENTRAL WENTYLACYJNYCH, DRABINKI KOMUNIKACYJNE MOBILNE – ZDEMONTOWAĆ I PONOWNIE ZWONTOWAĆ PO REMONCIE DACHU

8. RUROCIĄGI INSTALACJI SOLARNEJ ZDEMONTOWAĆ PRZED REMONTEM I PONOWNIE ZWONTOWAĆ PO REMONCIE WRAZ Z WYKONANIEM NOWEJ IZOLACJI PIANKOWEJ SYSTEMOWEJ długość ok 180mb (ø50mm zew.)

9. TRASA KABLOWA INSTALACJI SOLARNEJ ZDEMONTOWAĆ PRZED REMONTEM I PONOWNIE ZWONTOWAĆ PO REMONCIE – MONTAŻ W KANAŁACH KABLOWYCH SYSTEMOWYCH długość ok 50mb

10. TRASA KABLOWA INSTALACJI ZASILAJĄCEJ ZDEMONTOWAĆ PRZED REMONTEM I PONOWNIE ZWONTOWAĆ PO REMONCIE – MONTAŻ W KANAŁACH KABLOWYCH SYSTEMOWYCH długość ok 25mb

11. TRASA KABLOWA ODGROMOWA KORYTA ODMONTAŻ/DEMONTAŻ – STARE KABLE ZDEMONTOWAĆ A PO REMONCIE POKRYCIA ZAMONTOWAĆ NOWE KABLE GROMOCZE

AKKA
Pracownia Architektoniczna
31-153 Kraków, ul. Szlak 65
www.akka-architekci.pl
tel./fax. +48 (12) 632 18 53

INWESTOR: **Politechnika Krakowska im. Tadeusza Kościuszki**
ul. Warszawska 24, 31-155 Kraków

ADRES INWESTYCJI: **dz. nr 3/12, obr 118, jedn. ewid. Śródmieście**
ul. Warszawska 24, 31-155 Kraków

TEMAT PROJEKTU: PROJEKT PRZEBUDOWY ISTNIEJĄCEJ KLATKI SCHODOWEJ (PÓŁNOCNO-WSCHODNIA CZĘŚĆ BUDYNKU) NA POTRZEBY WINDY DLA OSÓB NIEPEŁNOSPRAWNYCH WRAZ Z PRZEBUDOWĄ INSTALACJI WEWNĘTRZNYCH (ELEKTRYCZNA, WODNA, KANALIZACYJNA) BUDOWĄ INSTALACJI WENTYLACJI MECHANICZNEJ, BUDOWĄ RAMPY DLA NIEPEŁNOSPRAWNYCH ORAZ REMONTEM POKRYCIA DACHOWEGO I PRZEBUDOWĄ INSTALACJI ODGROMOWEJ W BUDYNKU W-3 (10-21) WYDZIAŁU INŻYNIERII ELEKTRYCZNEJ I KOMPUTEROWEJ POLITECHNIKI KRAKOWSKIEJ NA DZIALCE NR 3/12 PRZY ULICY WARSZAWSKIEJ 24, 31-155 KRAKÓW

TEMAT OPRACOWANIA: **RZUT DACHU - PRZEBUDOWA INSTALACJI**

BRANŻA: ARCHITEKTONICZNA

FAZA: PROJ. WYKONAWCZY

NR RYS.: **AD4_RD.PI**

PROJEKTANT W SPECJALNOŚCI ARCHITEKTONICZNEJ: mgr inż. arch. **Andrzej Kosowski** upr. MPOIA/0112/2004

SPRAWDZAJĄCY W SPECJALNOŚCI ARCHITEKTONICZNEJ: mgr inż. arch. **Agata Kita Kosowska** upr. nr MPOIA/0558/2009

SKALA: 1:100 | REWIZJA: 000 | KOD PROJEKTU: 1809 | DATA: 05.2018

PROJEKT JEST CHRONIONY PRAWEM AUTORSKIM I PRAWAMI POKREWNYMI I PODLEGA OCHRONIE NA PODSTAWIE USTAWY O PRAWIE AUTORSKIM I PRAWACH POKREWNYCH
KOPIOWANIE CAŁOŚCI LUB JEJ FRAGMENTÓW BEZ ZGODY AUTORA NARUSZA JEGO PRAWA AUTORSKIE I POKREWNE I PODLEGA ODPOWIEDZIALNOŚCI CYWILNEJ I KARNEJ