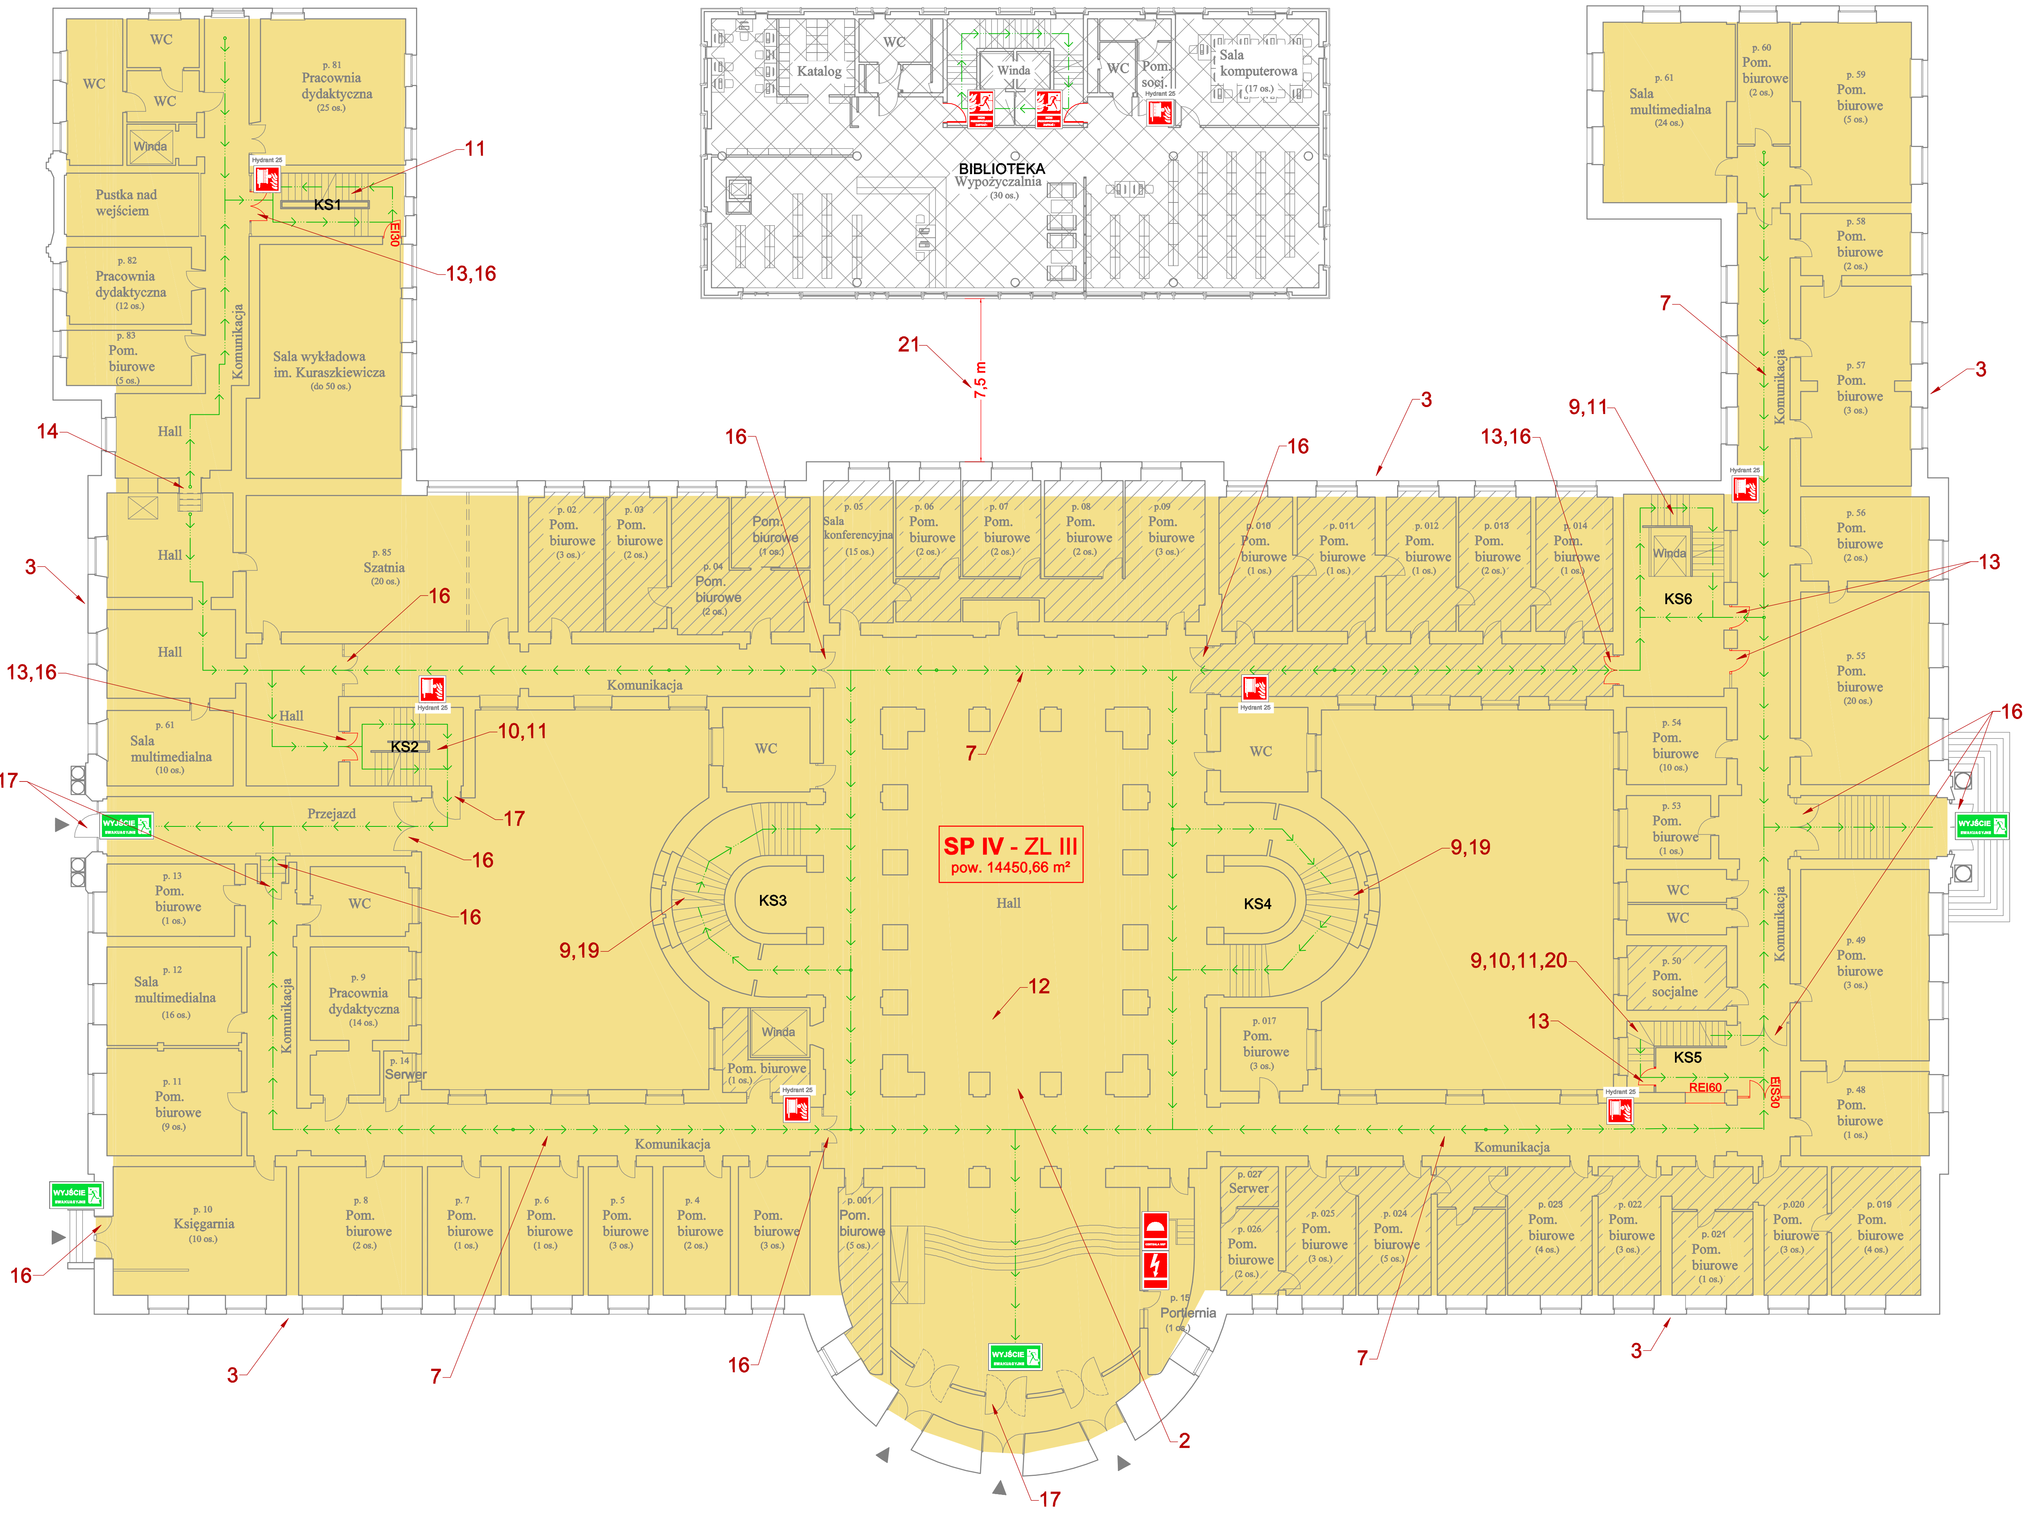

W zakresie Rozporządzenia Ministra Infrastruktury z dnia 12 kwietnia 2002 r. w sprawie warunków technicznych, jakim powinny odpowiadać budynki i ich usytuowanie, z uwagi na brak możliwości eliminacji wszystkich stwierdzonych niezgodności zakłada się:

1. Pozostawienie istniejącego przekrycie dachu i konstrukcji, które posiadają szacowaną klasę RE15 i R15 odporności ogniowej i braku potwierdzenia parametru NRO (Broof T1) dla przekrycia dachu.
2. Pozostawienie ewakuacji z dwóch klatek schodowych KS3 i KS4 w budynku Głównym realizowanej przez nieobudowany hol, drzwiami zewnętrznymi rozwieranymi o szerokości 2 x 0,8 m.
3. Pozostawienie istniejącej elewacji kamiennej na części ścian budynku bez potwierdzonego parametru nieodpadania w przypadku pożaru o czasie szacowanym na 45 m.
4. Pozostawienie przekroczonej długości dojścia ewakuacyjnego :
   - w strefie pożarowej ZL III przyziemia, długość dojścia przy jednym kierunku ewakuacji wynosząca 58,5 m w tym 48,5 m na poziomej drodze ewakuacyjnej,
   - w części PM przyziemia długość dojścia przy jednym kierunku na poziomej drodze ewakuacyjnej 34,5 m.
5. Pozostawienie przekroczonej długość dojścia ewakuacyjnego przy jednym kierunku, która wynosi łącznie ok. 57 m (z pom. Sali Mickiewicza do klatki KS2) oraz ok. 38 m (z pom. Sali Mickiewicza do klatki KS5).
6. Pozostawienie okien w obudowie klatek schodowych KS2, KS5 i KS6 w odległości 0,4-1,93 m od innych otworów w ścianie nieposiadających wymaganej klasy odporności ogniowej.
7. Pozostawienie korytarzy w budynku bez podziału przegrodami z drzwiami dymoszczelnymi na odcinki nie przekraczające 50 m.
8. Pozostawienie poziomych dróg ewakuacyjnych w obszarze holu głównego na poziome 1 i 2 piętra nie bez pełnej obudowy.
9. Pozostawienie w klatce schodowej KS2, KS3, KS4, KS5 i KS6 zaniżonych parametrów szerokości biegu:
   - KS2 – do 1,0 m,
   - KS3 – do 0,95 m,
   - KS4 – do 0,99 m,
   - KS5 – do 0,89 m,
   - KS6 – do 1,14 m.
10. Pozostawienie w klatce schodowej KS1, KS2, KS5 i KS6 zaniżonych parametrów szerokości spocznika:
    - KS1 – do 1,42 m,
    - KS2 – do 1,16 m,
    - KS5 – do 1,27 m,
    - KS6 – do 1,2 m.
11. Pozostawienie w klatce schodowej KS2, KS5 i KS6 występujących lokalnych przewężeń:
    - KS2 – do 1,13 m,
    - KS5 – do 1,04 m,
    - KS6 – do 1,0 m.
12. Pozostawienie przekroczonej wielkości strefy pożarowej ZL III w części nadziemnej o powierzchni ok. 14 450,66 m^2.
13. Pozostawienie w klatkach schodowych istniejących drzwi przeciwpożarowych o klasie EI30 bez parametru dymoszczelności.
14. Pozostawienie na poziomych drogach ewakuacyjnych występujących przewężeń zmniejszających szerokość drogi ewakuacyjnej:
    - na poddaszu do 0,8 m,
    - na parterze do 1,05 m.
15. Pozostawienie wysokości poziomych dróg ewakuacyjnych w przyziemiu i poddaszu z lokalnymi obniżeniami od 2,1 m do 1,63 m.
16. Pozostawienie na poziomych drogach ewakuacyjnych drzwi dwuskrzydłowych, z drzwiami o zaniżonej szerokości ok. 0,82 – 0,89 m.
17. Pozostawienie drzwi ewakuacyjnych prowadzących na zewnątrz budynku o szerokości 1,60 m przy szerokości skrzydła wynoszącej 0,8 m i jednoskrzydłowe 0,8 m.
18. Pozostawienie obniżonej wysokości drzwi prowadzących z przyziemia na wyjście z wewnętrznego patio o wysokości 1,8 m oraz drzwi na poziomych drogach ewakuacyjnych w przyziemiu o wysokości 1,8 m.
19. Pozostawienie na klatkach schodowych KS3 i KS4 schodów zabiegowych/ wachlarzowych, niespełniających wymaganych wymiarów w zakresie szerokości stopni schodów wachlarzowych 0,25 m, oraz w schodach zabiegowych i kręconych szerokość w odległości nie większej niż 0,4 m od poręczy balustrady wewnętrznej lub słupa stanowiącego koncentryczną konstrukcję schodów.
20. Pozostawienie w klatce schodowej KS5 schodów zabiegowych.
21. Pozostawienie istniejącej odległości 7,5 m między zewnętrznymi ścianami budynków Głównego i Biblioteki niebędącymi ścianami oddzielenia przeciwpożarowego.
22. Pozostawienie pasa styku ściany oddzielenia p.poż. ze ścianą zewnętrzną o szerokości ok.1,2 m.
23. Pozostawienie okien bez odporności ogniowej.

Oznakowanie:

- Hydrant wewnętrzny
- Drzwi przeciwpożarowe
- Kierunek ewakuacji
- Wyjście ewakuacyjne
- Pomieszczenia użytkowane przez Uniwersytet Medyczny
- Budynek Biblioteki - poza zakresem opracowania

Inwestor:	Uniwersytet im. Adama Mickiewicza w Poznaniu 61-712 Poznań, ul. Wieniawskiego 1		
Obiekt:	COLLEGIUM MAIUS 61-701 Poznań, ul. Fredry 10		
Temat:	**EKSPERTYZA TECHNICZNA** w trybie §2 ust. 3a Rozporządzenia Ministra Infrastruktury z 12 kwietnia 2002 r. w sprawie warunków technicznych, jakim powinny odpowiadać budynki i ich usytuowanie (Dz. U. Nr 75, poz. 690, tekst jednolity Dz. U. 2022 poz. 1225)		
Opracowali:	Rzeczoznawca ds. zabezpieczeń przeciwpożarowych	Rzeczoznawca budowlany	
RZUT PARTERU		Skala 1:50	Rys. 4