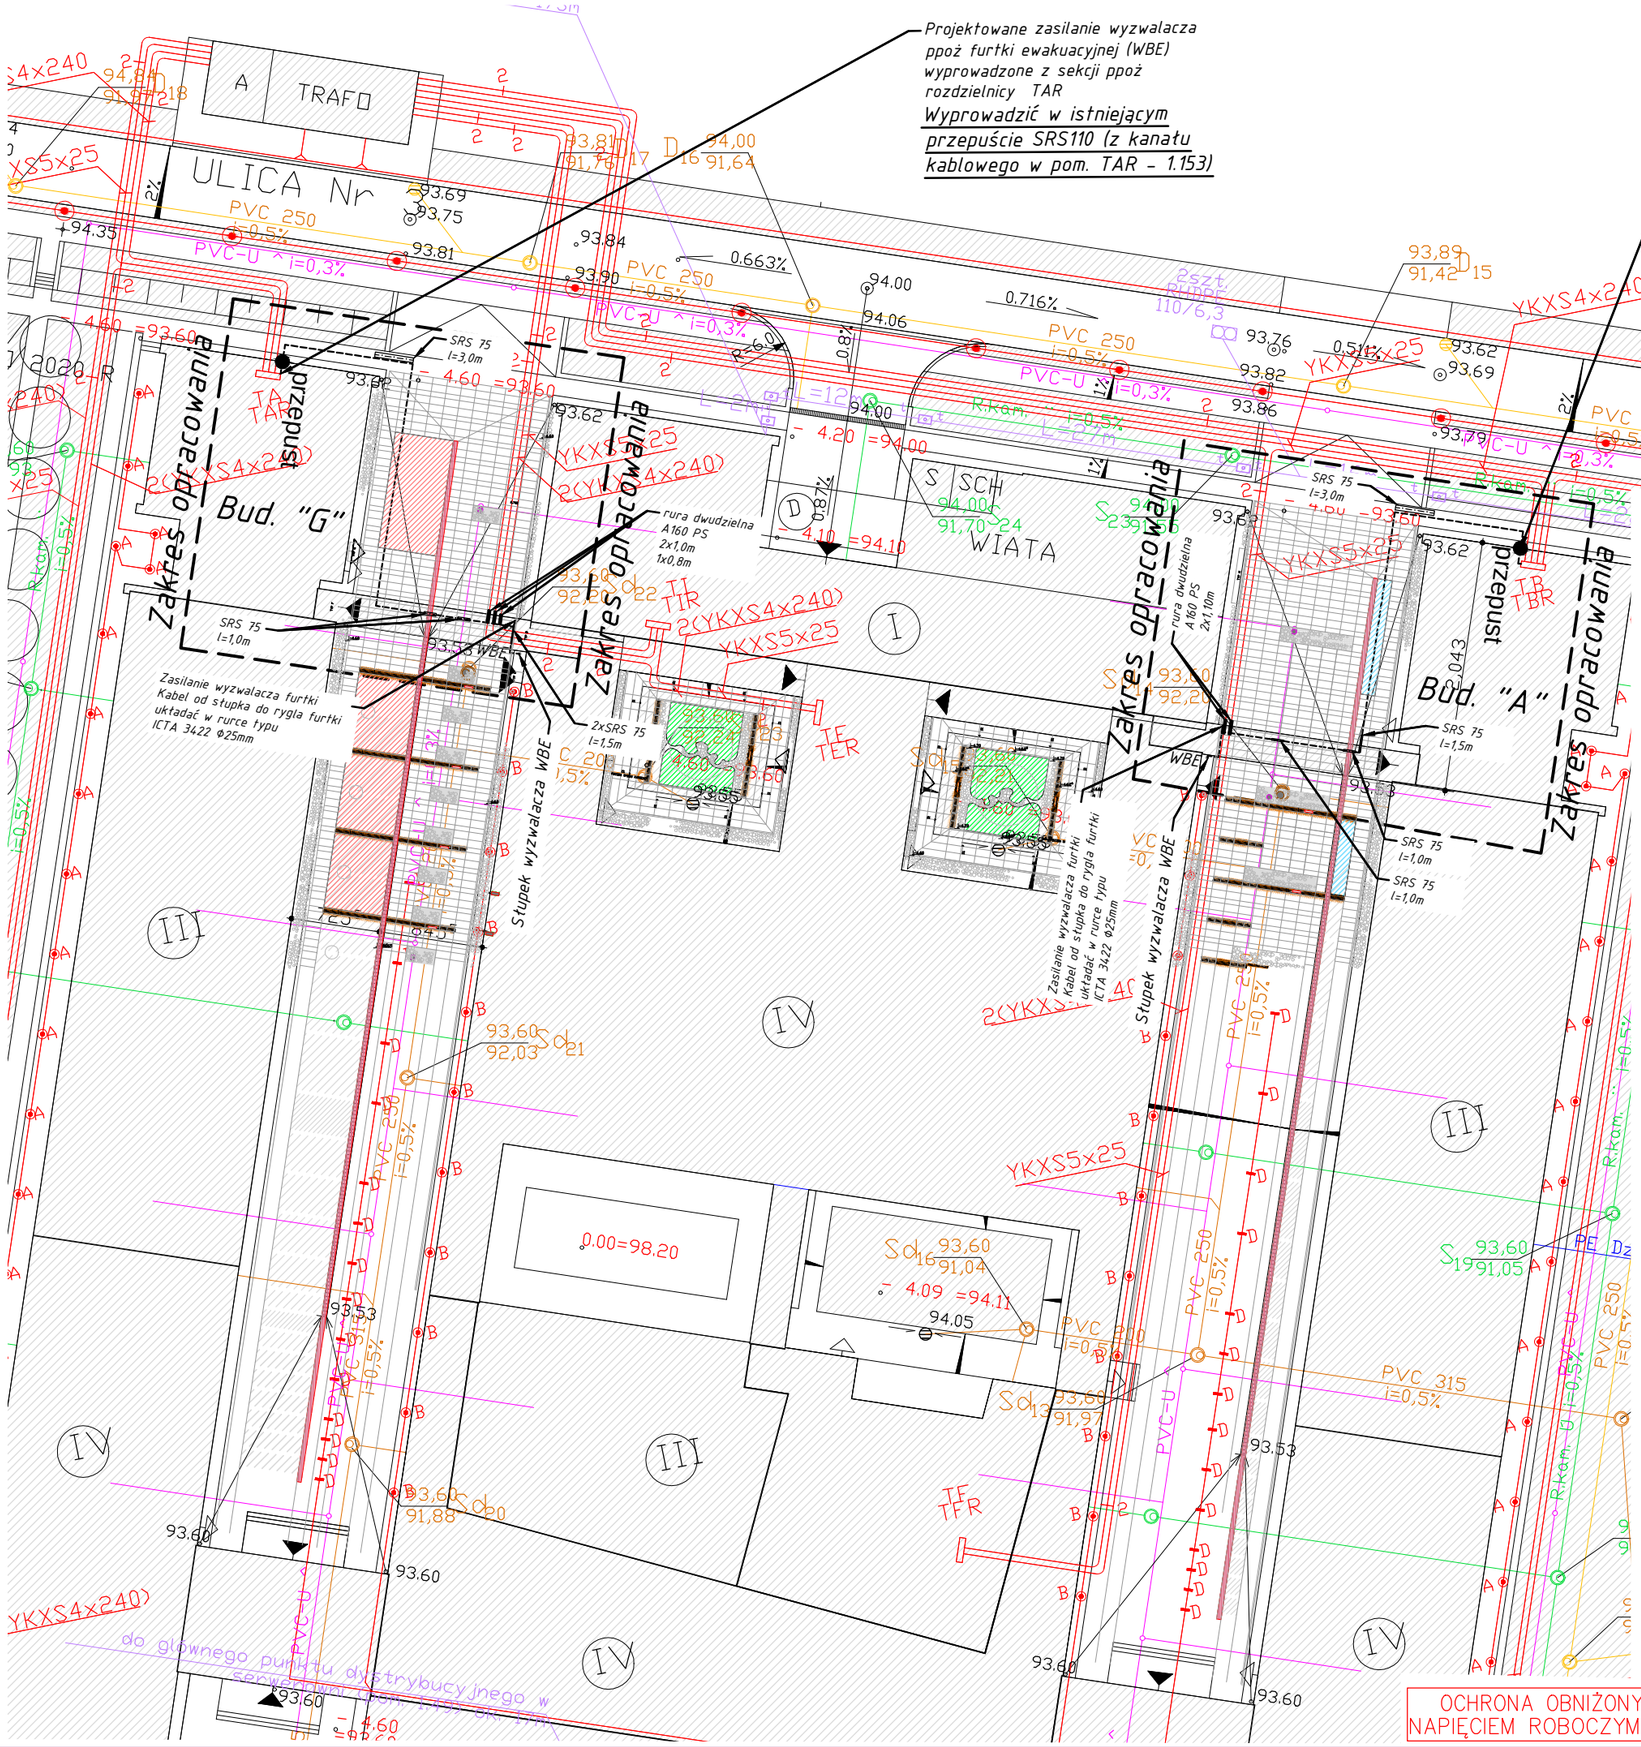

Zestawienie danych z projektu		
Blok	Nazwa	Ilość
przepust	Miejsce wprowadzenia i wyprowadzenia kabli zasilających z/do budynku, zabezpieczenie gazo-, wodno- i pyłoszczelne.	1 szt.
eNN	Kabel elektroenergetyczny nn uniepalniony typu YnKXS 4x2,5 0,6/1 kV, -30°C do 80°C, ind. tlenowy >29	wg rys.
SRS 75	Rura ochronna SRS 75 koloru niebieskiego na istniejących kablach	wg rys.
A 160 PS	Rura ochronna dwudzielna, w fundamencie ogrodzenia, na istniejących kablach, SRS 160 PS koloru niebieskiego	wg rys.
WBE	WBE - słupek wyzwalacza bramy ewakuacyjnej	wg rys.

WYTYCZNE DOT. UKŁADANIA KABLI:

1. Projektowane kable układać w rurach osłonowych PCV typu AROT SRS 75
2. Lokalizację trasy projektowanych kabli nn powinien wykonać uprawniony geodeta.
3. Teren po zakończeniu prac doprowadzić do stanu pierwotnego.
4. Kable układać na głębokościach normatywnych z uwzględnieniem rzędnych projektowanych nawierzchni terenu.
5. Projekt instalacji elektrycznych należy rozpatrywać wspólnie z rysunkami konstrukcyjnymi, architektonicznymi oraz wszystkich instalacji.
6. Odcinki projektowanych kabli w miejscach skrzyżowania i zbliżeń z istniejącym i projektowanym uzbrojeniem podziemnym układać w rurach ochronnych.
7. Przed rozpoczęciem prac dokonać domiarów.
8. Kable układać w odstępach minimum równych średnicy kabli.
9. Przed rozpoczęciem prac unieczynnić wszelkie instalacje elektryczne.
10. Prace ziemne w rejonie skrzyżowań i zbliżeń z istniejącym uzbrojeniem podziemnym prowadzić ręcznie z zachowaniem wszelkiej ostrożności.
11. Wszystkie urządzenia liniowe podlegają weryfikacji przy pomocy próbnych wykopów w celu zweryfikowania rozbieżności pomiędzy inwentaryzacją geodezyjną, a stanem faktycznym.

OCHRONA OBNIŻONYM NAPIĘCIEM ROBOCZYM SELV

PRACOWNIA AUTORSKA I BIURO PRAWNE H.J. BUSZKIEWICZ SP. Z O.O.
60-772 POZNAŃ UL. MATEJKI 68/4 TEL. 505 62 04 52

PW	BRANŻA: INSTALACJE ELEKTRYCZNE	NR UMOWY:	POZ. UMOWY:	DATA: 06.2022
INWESTOR	UNIWERSYTET IM. ADAMA MICKIEWICZA W POZNANIU UL. WIENIAWSKIEGO 1, 61-712 POZNAŃ			RYS. NR: E-01
OBIEKT	WYDZIAŁ CHEMII UNIWERSYTETU IM. ADAMA MICKIEWICZA W POZNANIU UL. UNIWERSYTETU POZNAŃSKIEGO 8 OGRODZENIE DZIEDZIŃCÓW WEWNĘTRZNYCH			
TEMAT	TRASY ZASILANIA BRAM EWAKUACYJNYCH			SKALA: 1:500
PROJEKT	inż. EUGENIUSZ GRECZKA 58/78/Pw			
	mgr inż. TOMASZ BARTECKI			