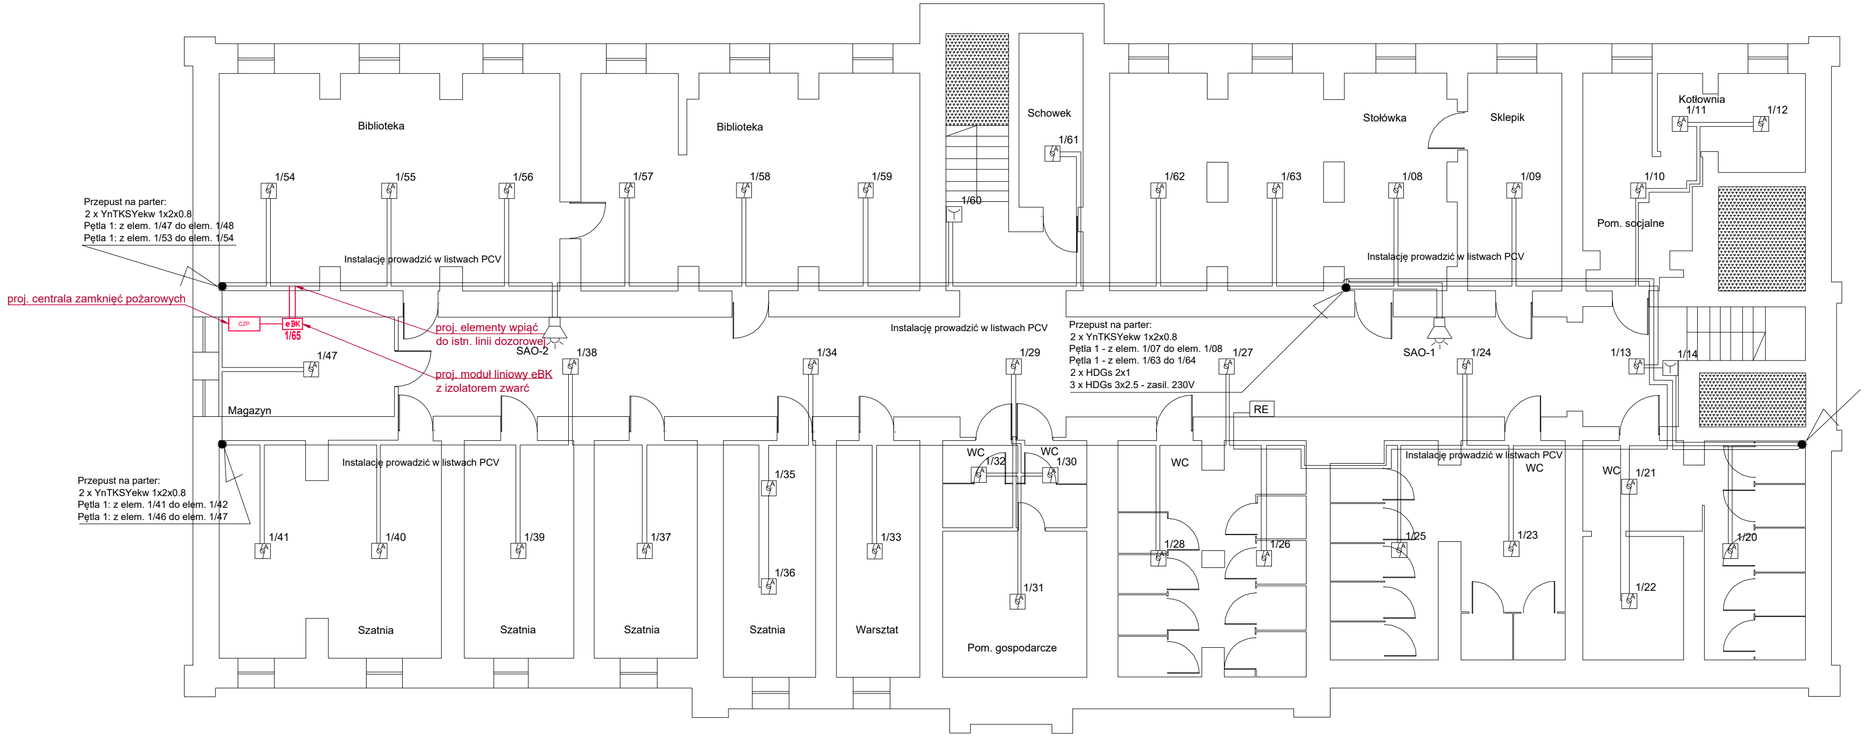


LEGENDA

- CSP — centrala systemu sygnalizacji pożaru Esser IQ8 Control C
- UTA — urządzenie transmisji alarmów
- ZSP — zasilacz urządzeń przeciwpożarowych
- 1/01 — czujka multisensorowa O2T serii IQ8
- 1/01 — ROP serii IQ8
- 1/01 eBK — moduł liniowy eBK z izolatorem zwarć
- SAO — sygnalizator akustyczno–optyczny z puszką instalacyjną PIP–1A
- przewód YnTKSYekw
- przewód HDGs
- CZP — centrala zamknięć pożarowych

297x640

Format rysunku: 297x640	Faza projektu: PT	Inwestor: Powiat Rawicki ul. Rynek 17 63-900 Rawicz
Skala: 1 : 100	Data: 04.10.2024	
Adres inwestycji: część działki nr 216/1 ul. Wały J. Dąbrowskiego 29 63-900 Rawicz		Nazwa projektu/Obiekt: ROZBUDOWA I PRZEBUDOWA BUDYNKU DYDAKTYCZNEGO O DŹWIG OSOBOWY
Branża: Elektryczna		Nazwa rysunku: RZUT PIWNICY - INSTALACJA SSP
		Nr rysunku: Rys. nr IE02 / Nr arkusza:
Autor projektu: inż. Robert Jamroży		Numer uprawnień: Upr.nr WKP/0146/POOE/08 do projektowania bez ograniczeń specjalność instalacyjna w zakresie sieci, instalacji i urządzeń elektrycznych i elektroenergetycznych / Podpis:
Sprawdzający: mgr inż. Krzysztof Palica		Numer uprawnień: Upr.nr 355/DOŚ/15 do projektowania bez ograniczeń specjalność instalacyjna w zakresie sieci, instalacji i urządzeń elektrycznych i elektroenergetycznych / Podpis: