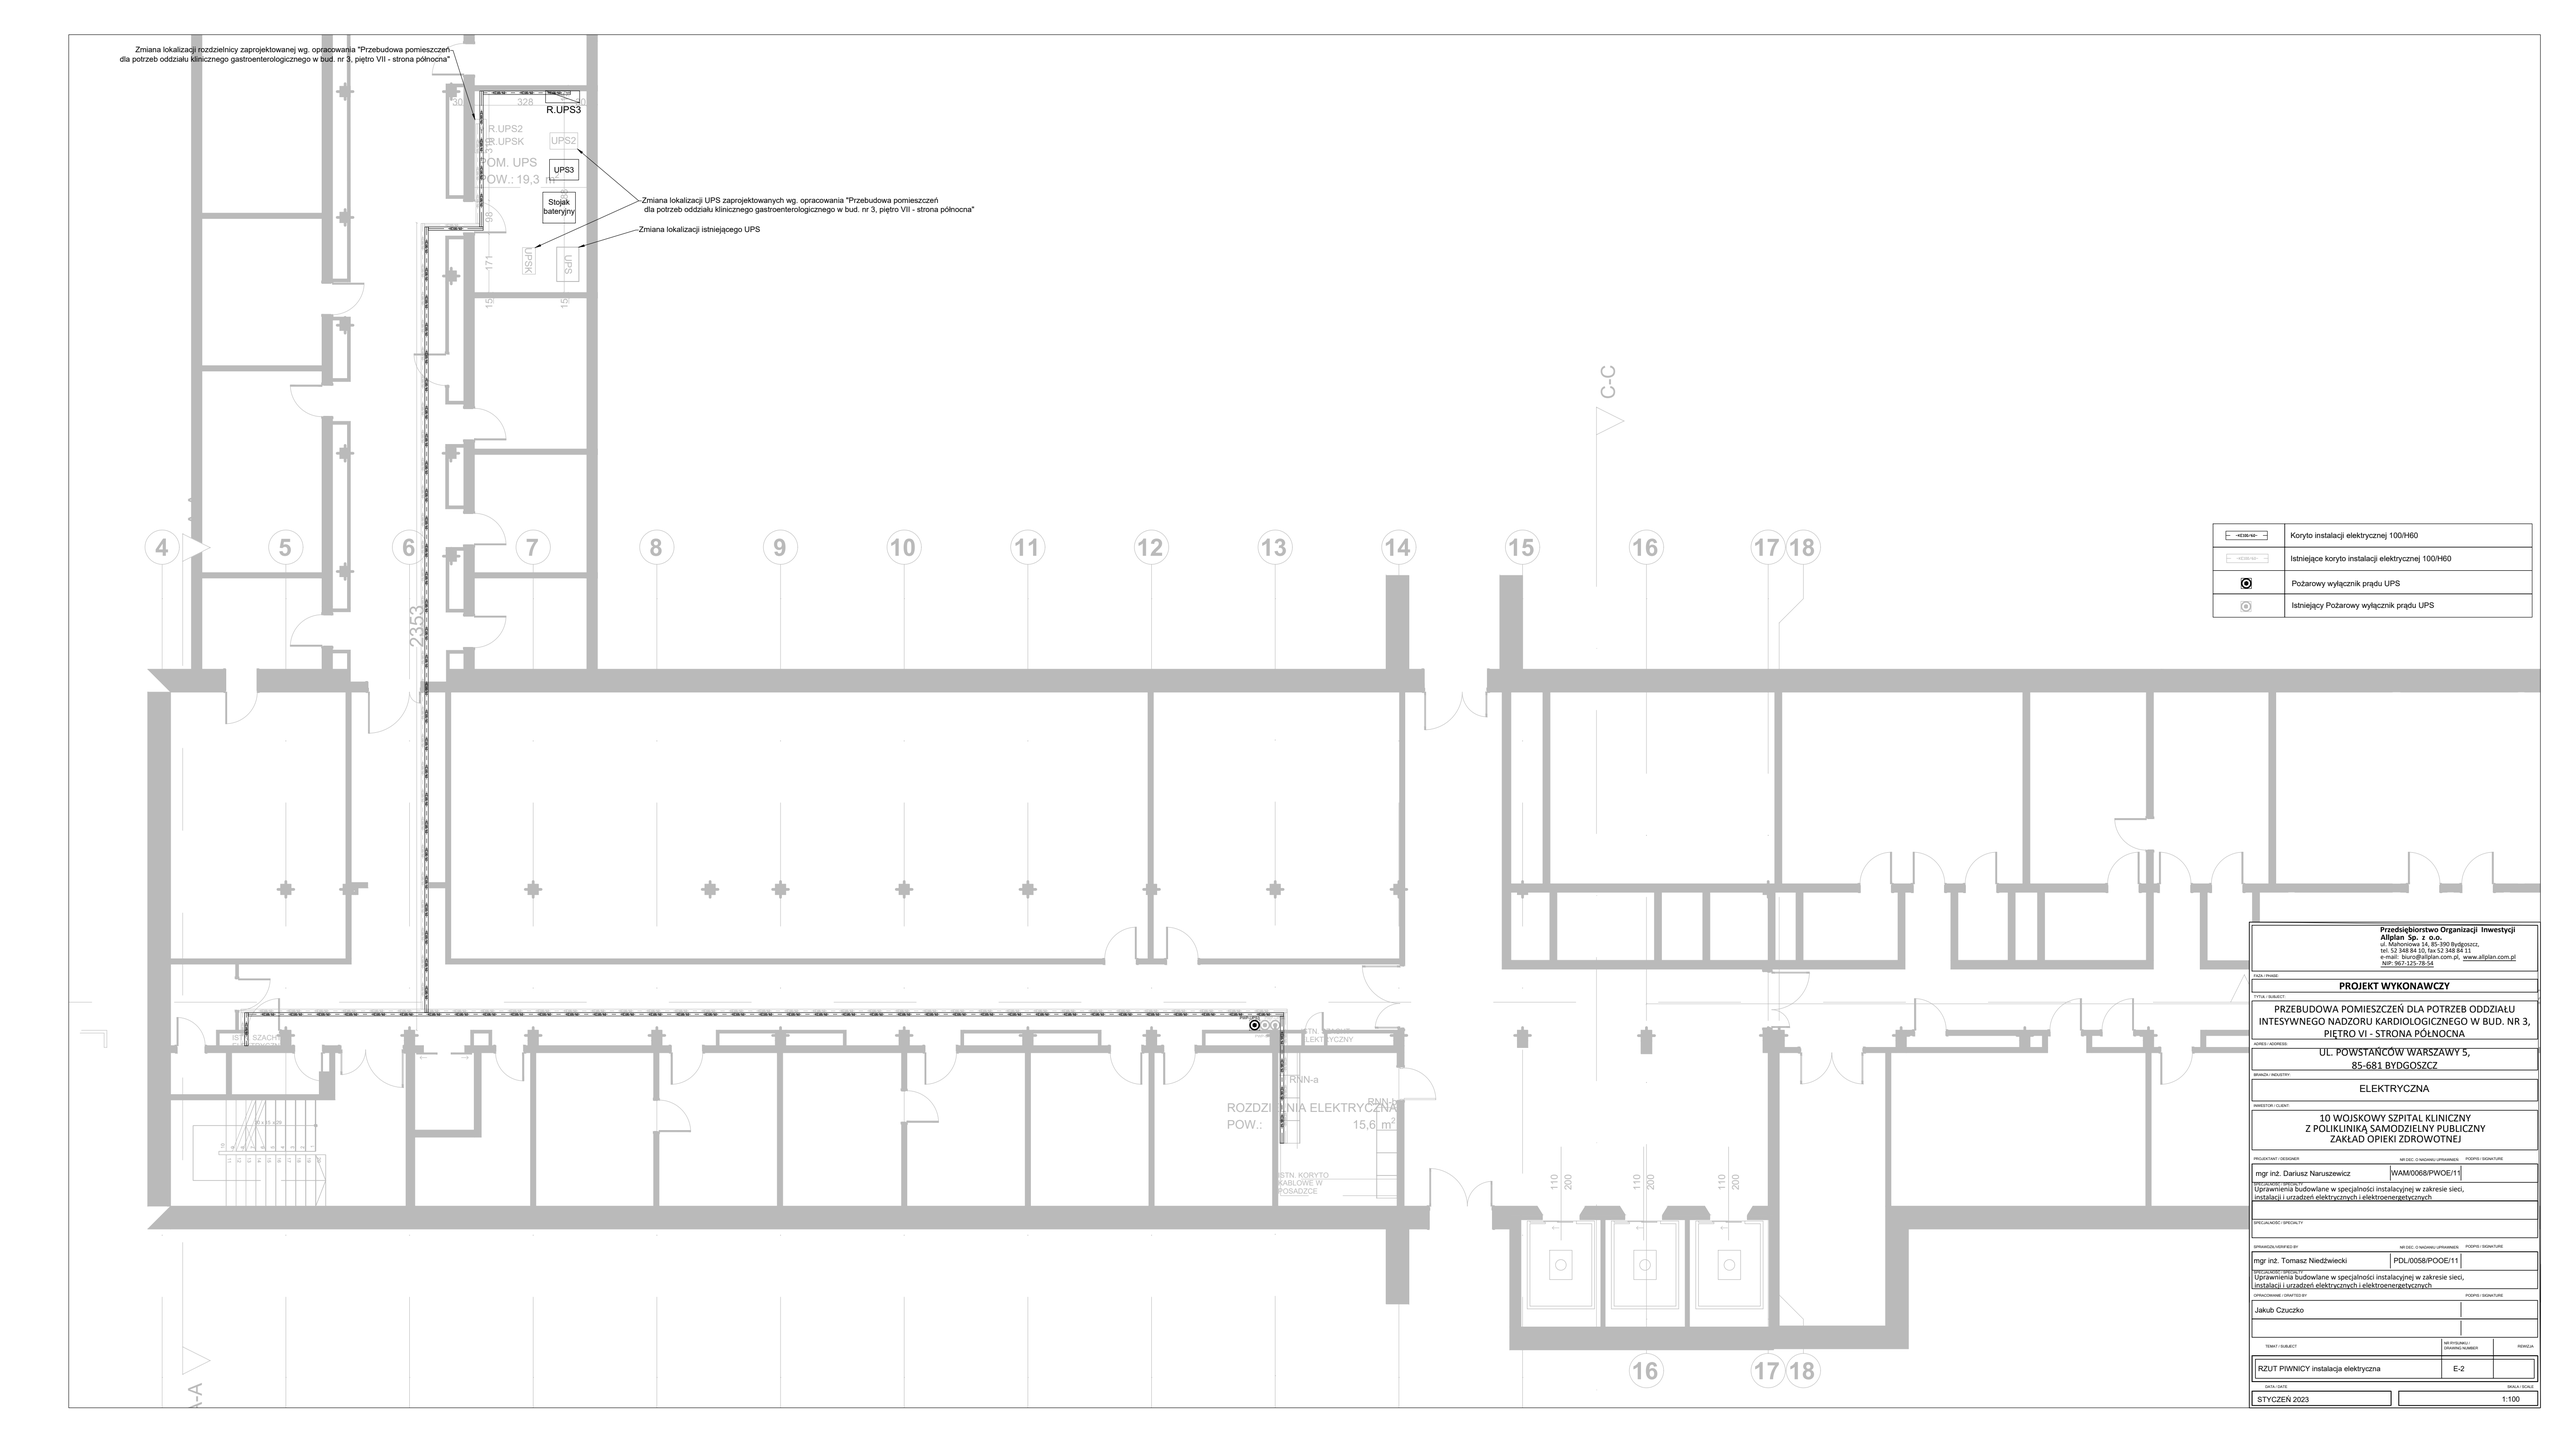

<E100/60>	Koryto instalacji elektrycznej 100/H60
<E100/60>	Istniejące koryto instalacji elektrycznej 100/H60
	Pożarowy wyłącznik prądu UPS
	Istniejący Pożarowy wyłącznik prądu UPS

Przedsiębiorstwo Organizacji Inwestycji Alfplan Sp. z o.o.
ul. Mahoniowa 14, 85-390 Bydgoszcz,
tel. 52 348 84 10, fax 52 348 84 11
e-mail: biuro@alfplan.com.pl, www.alfplan.com.pl
NIP: 967-125-78-54

FAZA / PHASE
PROJEKT WYKONAWCZY

TYTUŁ / SUBJECT
PRZEBUDOWA POMIESZCZEŃ DLA POTRZEB ODDZIAŁU INTESYWNEGO NADZORU KARDIOLOGICZNEGO W BUD. NR 3, PIĘTRO VI - STRONA PÓŁNOCNA

ADRES / ADDRESS
UL. POWSTAŃCÓW WARSZAWY 5, 85-681 BYDGOSZCZ

BRANŻA / INDUSTRY
ELEKTRYCZNA

INWESTOR / CLIENT
10 WOJSKOWY SZPITAL KLINICZNY Z POLIKLINIKĄ SAMODZIELNY PUBLICZNY ZAKŁAD OPIEKI ZDROWOTNEJ

PROJEKTANT / DESIGNER	NR DEC. O NADANIU UPRAWNIEŃ	PODPIS / SIGNATURE
mgr inż. Dariusz Naruszewicz	WAM/0068/PWOE/11	
SPECJALNOŚĆ I NR UPR. / SPECIALITY AND NO.	Uprawnienia budowlane w specjalności instalacyjnej w zakresie sieci, instalacji i urządzeń elektrycznych i elektroenergetycznych	
SPECJALNOŚĆ / SPECIALITY		

SPRAWDZIŁ / VERIFIED BY	NR DEC. O NADANIU UPRAWNIEŃ	PODPIS / SIGNATURE
mgr inż. Tomasz Niedźwiecki	PDL/0058/POOE/11	
SPECJALNOŚĆ I NR UPR. / SPECIALITY AND NO.	Uprawnienia budowlane w specjalności instalacyjnej w zakresie sieci, instalacji i urządzeń elektrycznych i elektroenergetycznych	

OPRACOWAŁ / DRAWN BY: PODPIS / SIGNATURE
Jakub Czuczko

TEMAT / SUBJECT	NR RYSUNKU / DRAWING NUMBER	REWIZJA
RZUT PIWNICY instalacja elektryczna	E-2	

DATA / DATE	SKALA / SCALE
STYCZEŃ 2023	1:100