
ARANŻACJA ŁAZIENEK DLA MIESZKAŃCÓW W BUDYNKACH ZAMIESZKANIA ZBIOROWEGO DLA MĘŻCZYZN DOMU POMOCY SPOŁECZNEJ W OSIEKU



297x210

ŁAZIENKA DLA MIESZKAŃCÓW W PAWILONIE MIESZKALNYM



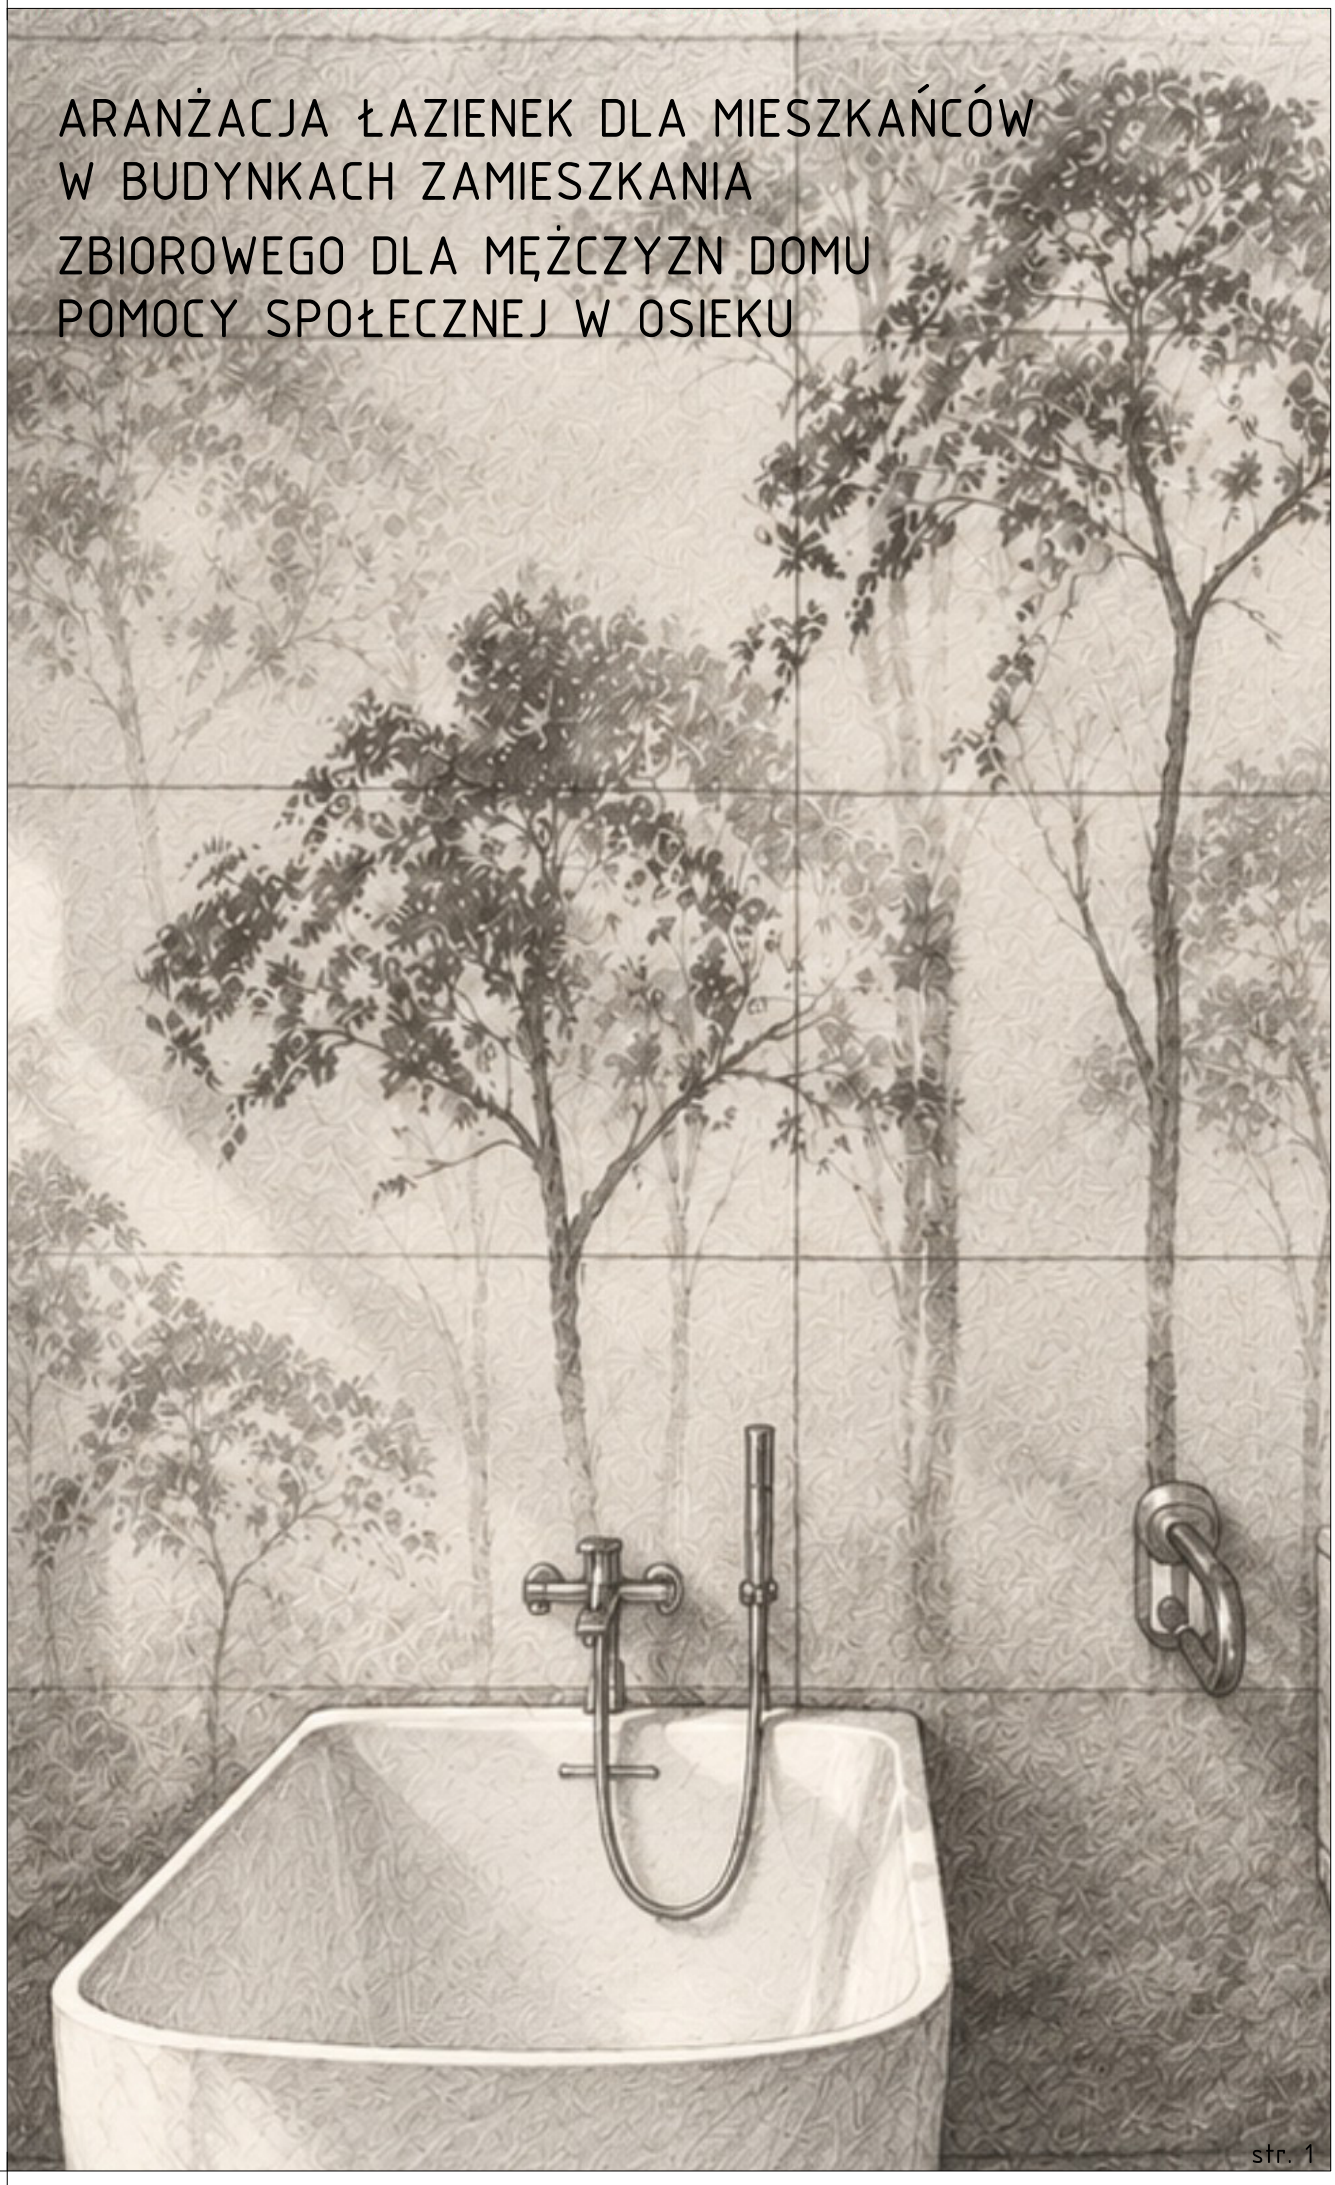


297x210





297x210

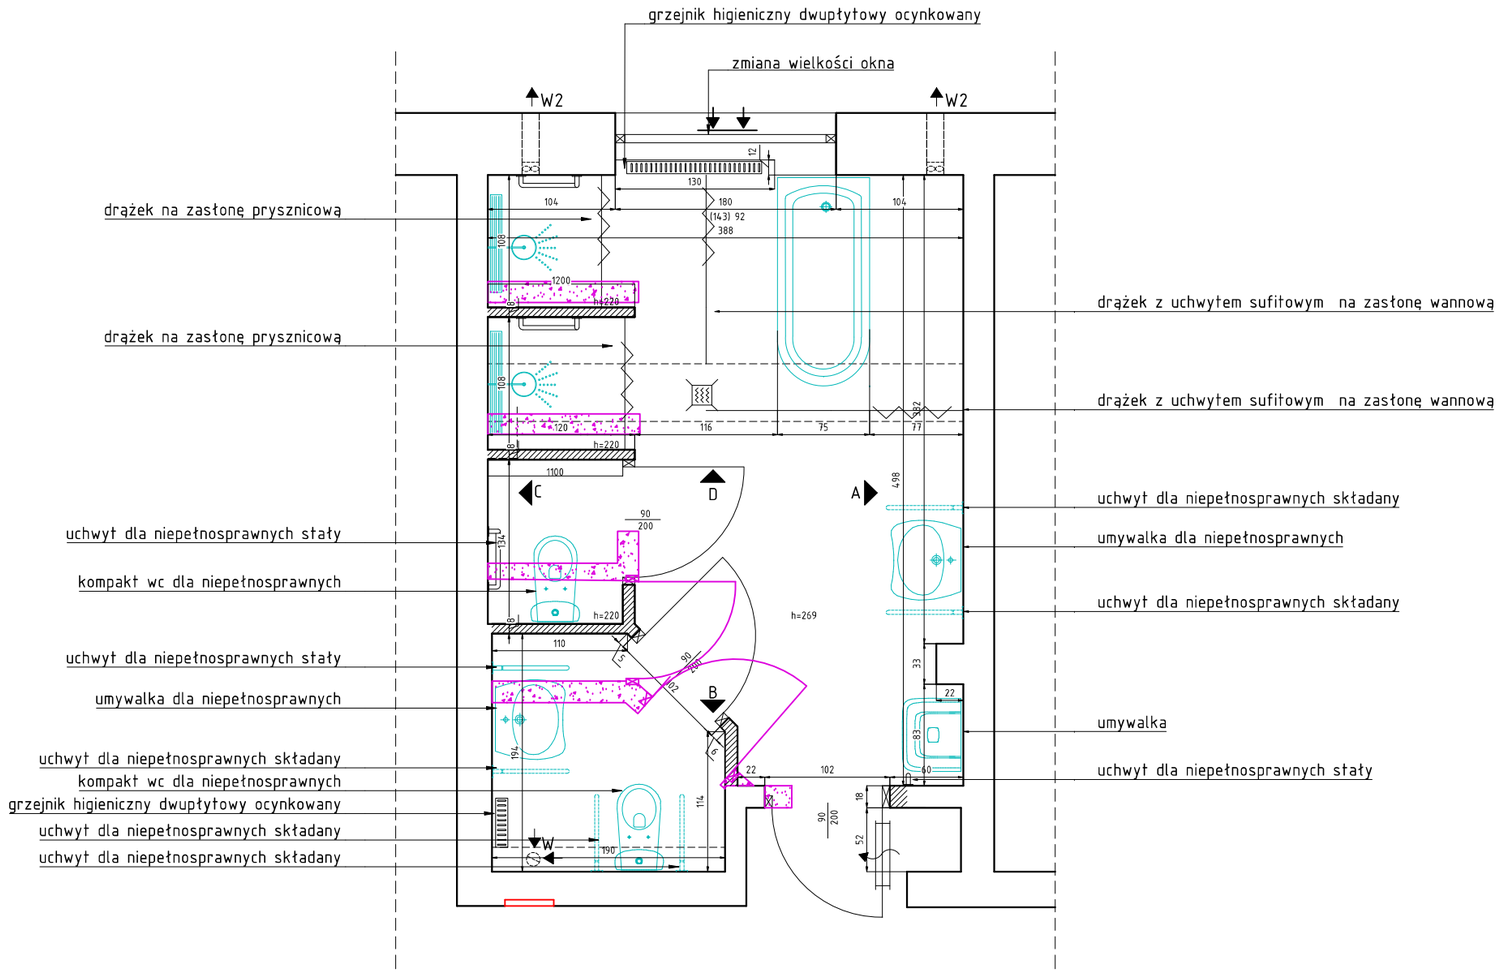

LEGENDA OZNACZEŃ

	ŚCIANY ISTNIEJĄCE DO WYBURZENIA
	ŚCIANY PROJEKTOWANE
	KRATKI LUB TYLEJE WENTYLACYJNE W DRZWIACH O PRZEKROJU min. 220 cm²
W1	wentylacja wywiewna grawitacyjna
W2	wentylacja wywiewna wspomagana mechanicznie
W	wentylacja wywiewna
	nawietrzak okienny

BIURO REALIZACJI INWESTYCJI
Sebastian Dubicki

arkusz nr 1

kontakt:
607999757
sebastian@briprojekt.pl
adres:
ul. Słoneczna 14
63-900 RAWICZ

obiekt:	DOM POMOCY SPOŁECZNEJ W OSIEKU
rysunek:	RZUT-ŁAZIENKA W PAWILONIE MIESZKALNYM
stadium:	RZUT- UKŁAD FUNKCJONALNY
adres obiektu:	Osiek 54, 63-920 Osiek ewid. nr 656, obręb Osiek
właściciel:	Dom Pomocy Społecznej Osiek 54 63-920 Pakosław


skala 1:50


1 /A

data 19.10.2026

autor projektu:	mgr inż. Sebastian Dubicki specjalność: Konstrukcyjna WKP/0219/POOK/08	
projektant:	Monika Skrzypek	

297x420

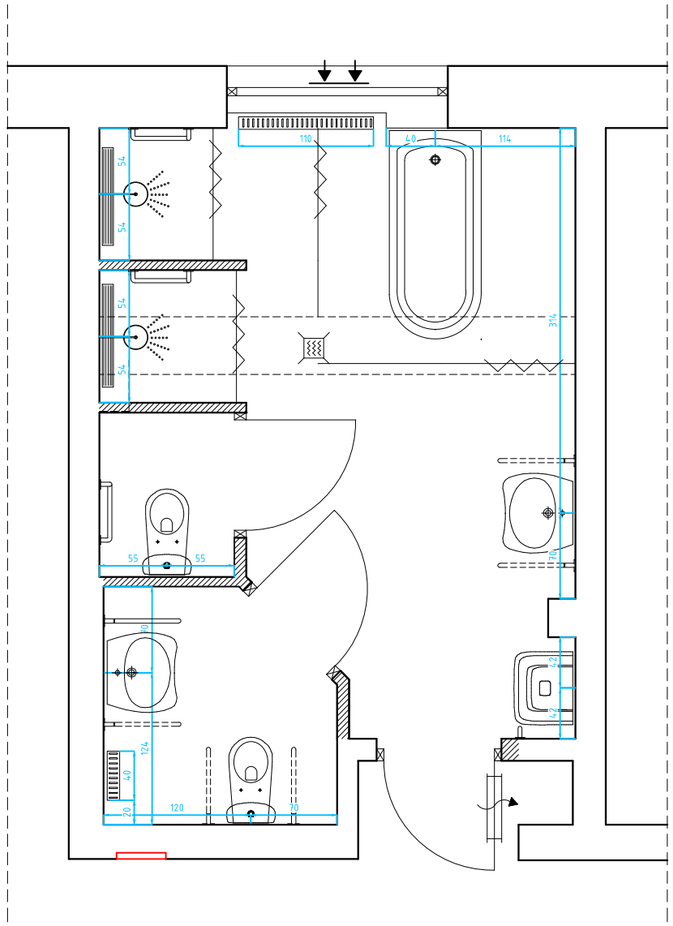

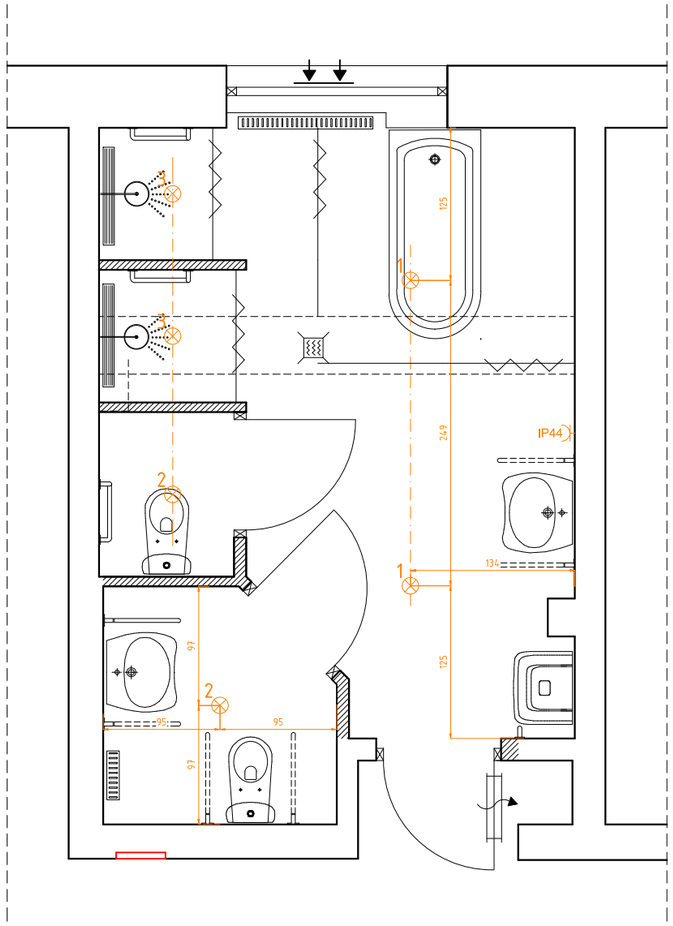

LEGENDA OZNACZEŃ

2 ⊗	OPRAWY OŚWIETLENIOWE SUFITOWE
IP44	Gniazdo 230V, IP44

BIURO REALIZACJI INWESTYCJI
Sebastian Dubicki

arkusz nr 2

kontakt:
607999757
sebastian@briprojekt.pl
adres:
ul. Słoneczna 14
63-900 RAWICZ

obiekt:	DOM POMOCY SPOŁECZNEJ W OSIEKU
rysunek:	RZUT-ŁAZIENKA W PAWILONIE MIESZKALNYM
stadium:	RZUT- INSTALACJE WOD-KAN I ELEKTRYCZNE
adres obiektu:	Osiek 54, 63-920 Osiek ewid. nr 656, obręb Osiek
właściciel:	Dom Pomocy Społecznej Osiek 54 63-920 Pakosław

skala 1:50


2 /1

data 19.10.2026

autor projektu:	mgr inż. Sebastian Dubicki specjalność: Konstrukcyjna WKP/0219/POOK/08	
projektant:	Monika Skrzypek	

297x420

KŁAD A

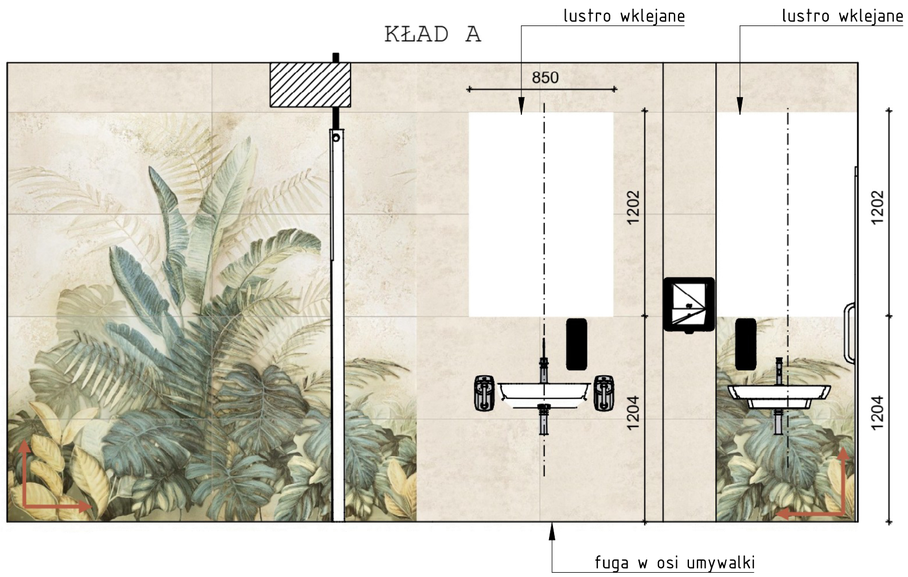


KŁAD B




LEGENDA OZNACZEŃ

	PŁYTKI BAZOWE W ODCIENIU BEŻU, WYKOŃCZENIE MATOWE FORMAT 59,8X119,8 CM
	DEKOR ŚCIENNY Z MOTYWEM ROŚLINNYM, ODCIENIE ZIELENI, FORMAT 59,8X119,8 CM
	DEKOR ŚCIENNY Z MOTYWEM ROŚLINNYM, ODCIENIE BEŻU, FORMAT 59,8X119,8 CM
	PŁYTKI DREWNOPODOBNE, WZÓR JODEŁKA, FORMAT 60x120 CM
	PŁYTKI PODŁOGOWE, ODCIENIE SZAROŚCI, FORMAT 59,8x59,8 CM
	PŁYTKA POCZĄTKOWA

KŁAD C

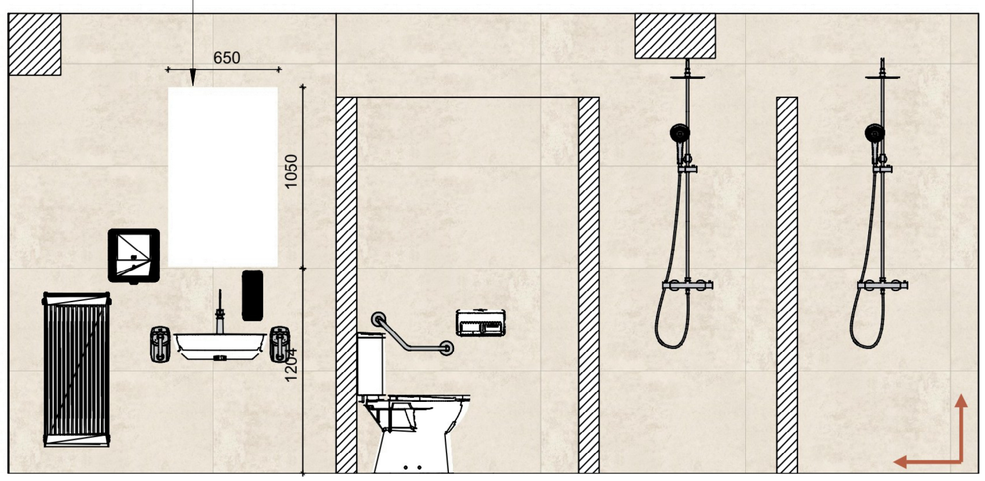

KŁAD D

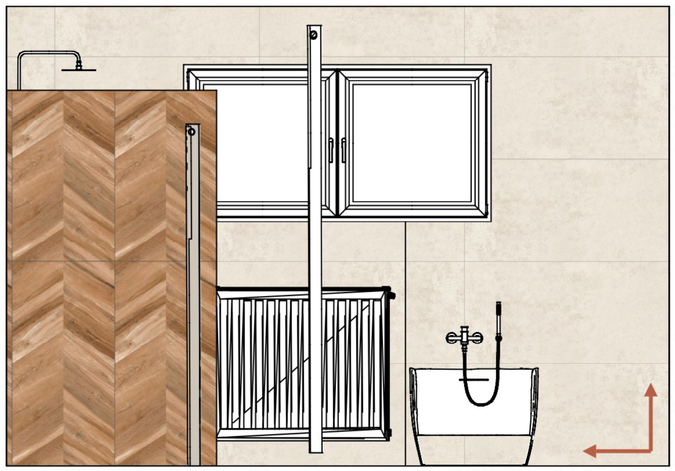

297x560

BIURO REALIZACJI INWESTYCJI
Sebastian Dubicki

arkusz nr 3

kontakt:
607999757
sebastian@briprojekt.pl
adres:
ul. Stoneczna 14
63-900 RAWICZ

obiekt:	DOM POMOCY SPOŁECZNEJ W OSIEKU
rysunek:	KŁADY-ŁAZIENKA W PAWILONIE MIESZKALNYM
stadium:	KŁADY ŚCIAN-UKŁAD PŁYTEK
adres obiektu:	Osiek 54, 63-920 Osiek ewid. nr 656, obręb Osiek
właściciel:	Dom Pomocy Społecznej Osiek 54 63-920 Pakosław

skala 1:30

3 /K

data 19.10.2026

autor projektu:	mgr inż. Sebastian Dubicki specjalność: Konstrukcyjna WKP/0219/POOK/08
projektant:	Monika Skrzypek

ŁAZIENKA Z NATRYSKIEM DLA MIESZKAŃCÓW
W BUDYNKU MIESZKALNO-ADMINISTRACYJNYM






297x210





297x210

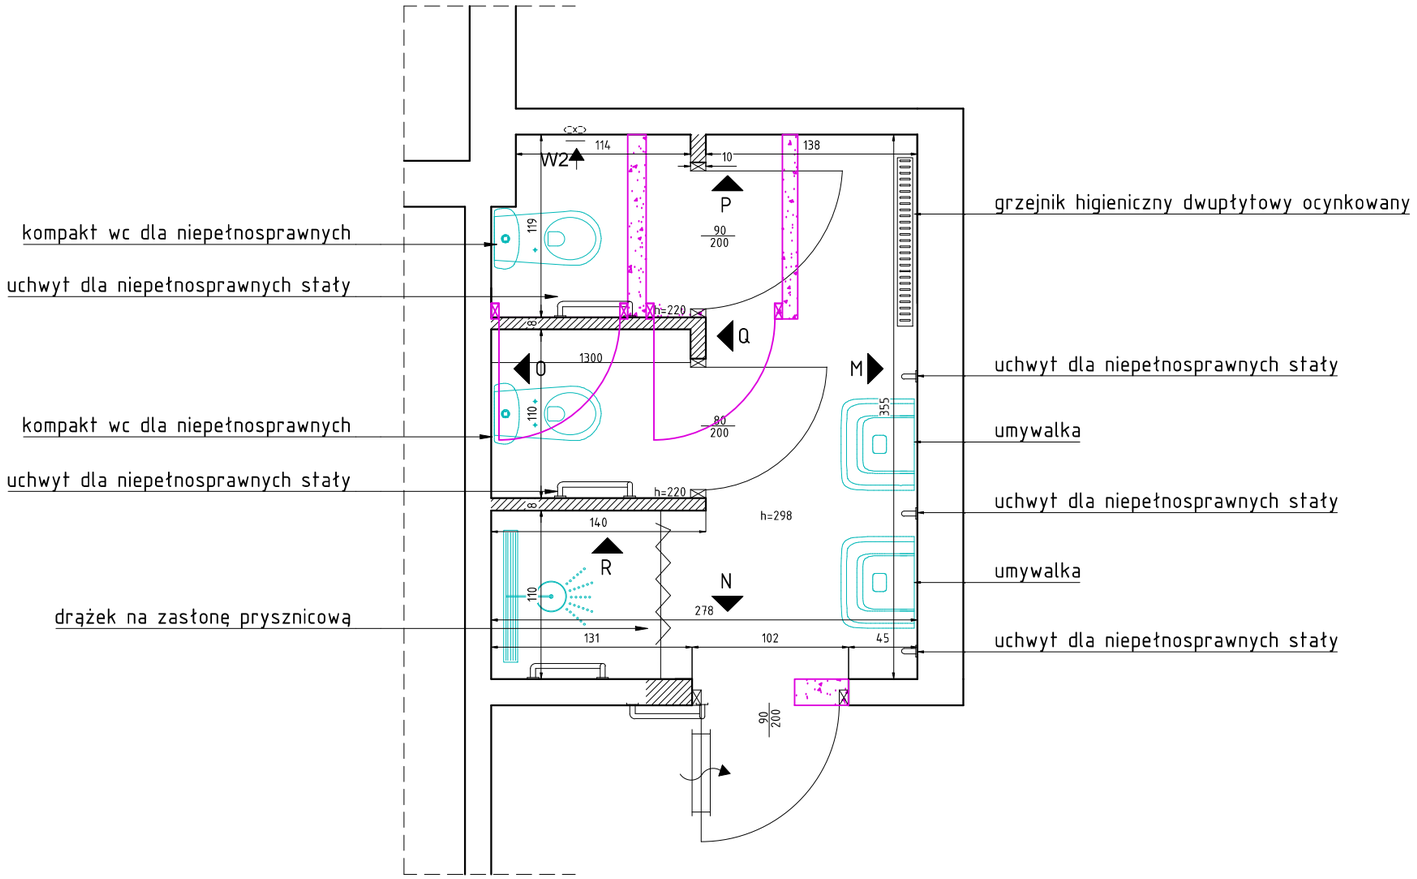

LEGENDA OZNACZEŃ

	ŚCIANY ISTNIEJĄCE DO WYBURZENIA
	ŚCIANY PROJEKTOWANE
	KRATKI LUB TYLEJE WENTYLACYJNE W DRZWIACH O PRZEKROJU min. 220 cm²
W1	wentylacja wywiewna grawitacyjna
W2	wentylacja wywiewna wspomagana mechanicznie
W	wentylacja wywiewna

BIURO REALIZACJI INWESTYCJI
Sebastian Dubicki

kontakt:
607999757
sebastian@briprojekt.pl
adres:
ul. Słoneczna 14
63-900 RAWICZ

arkusz nr 1

obiekt:	DOM POMOCY SPOŁECZNEJ W OSIEKU
rysunek:	RZUT-ŁAZIENKA Z NATRYSKIEM W BUDUNKU ADMINISTRACYJNYM
stadium:	RZUT- UKŁAD FUNKCJONALNY
adres obiektu:	Osiek 54, 63-920 Osiek ewid. nr 656, obręb Osiek
właściciel:	Dom Pomocy Społecznej Osiek 54 63-920 Pakosław


skala 1:40


8 /A

data 19.10.2026

autor projektu:	mgr inż. Sebastian Dubicki specjalność: Konstrukcyjna WKP/0219/POOK/08	
projektant:	Monika Skrzypek	

297x420

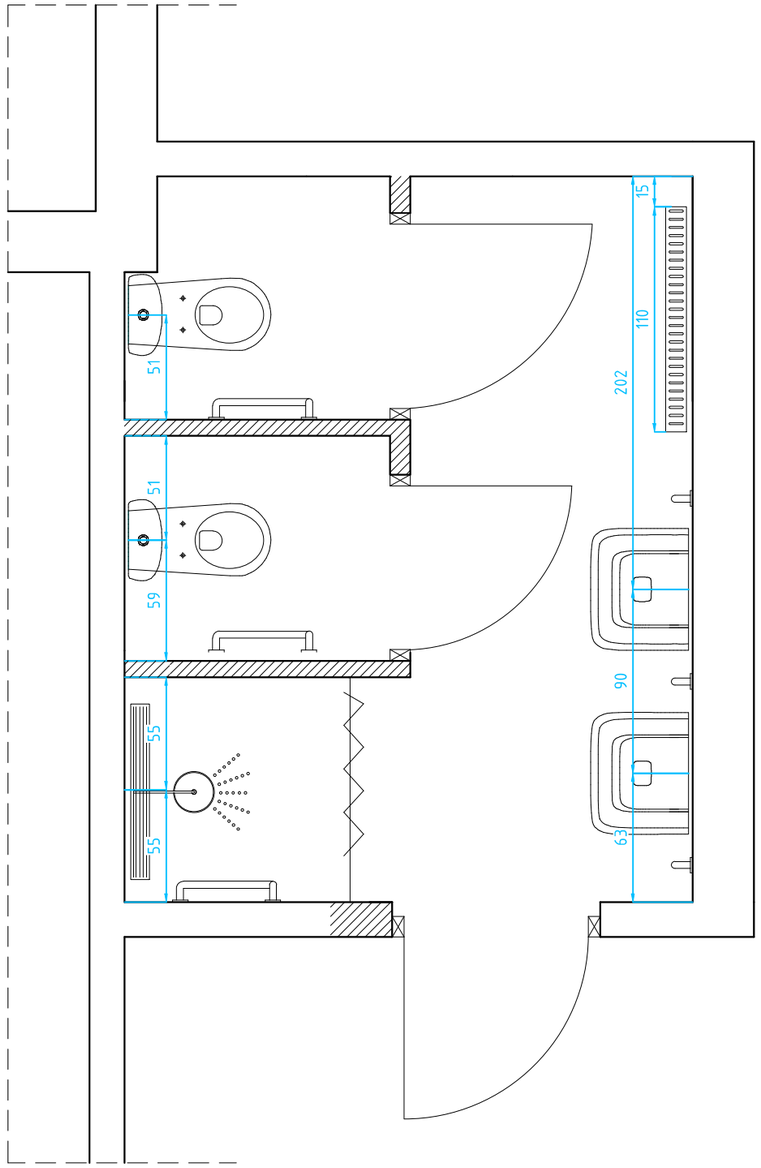

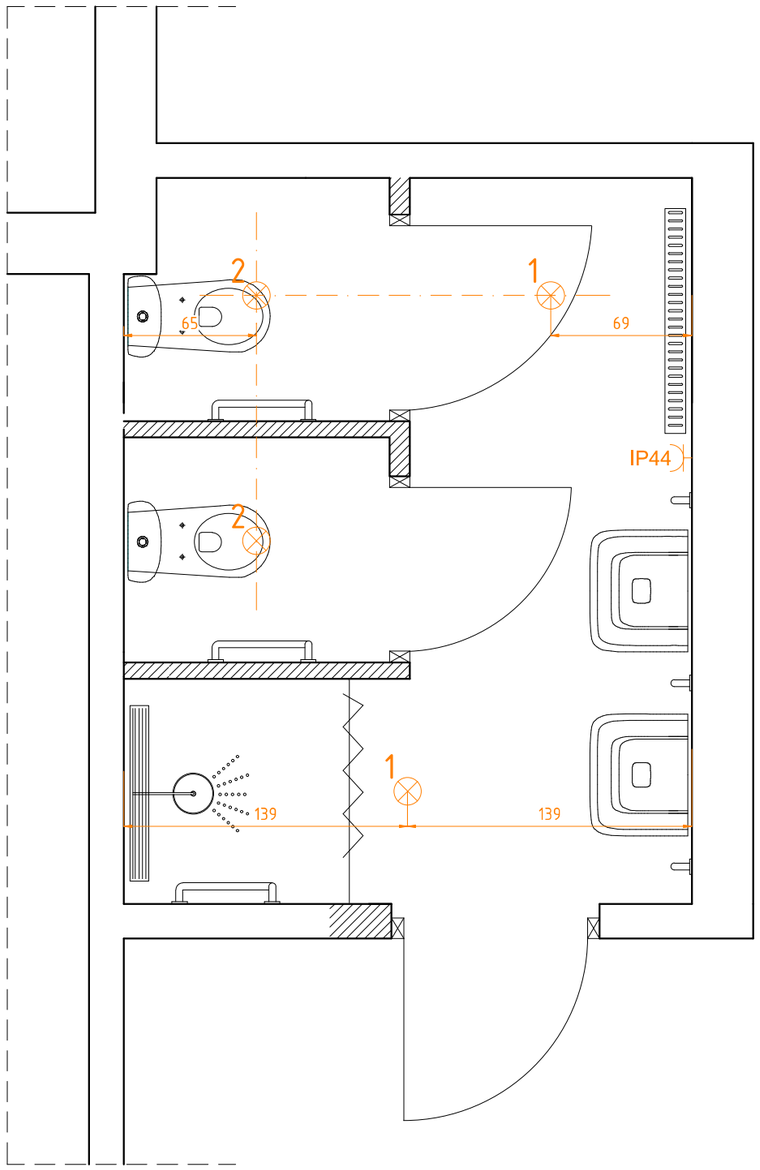

LEGENDA OZNACZEŃ

2	OPRAWY OŚWIETLENIOWE SUFITOWE
IP44	Gniazdo 230V, IP44

BIURO REALIZACJI INWESTYCJI
Sebastian Dubicki

arkusz nr 2

kontakt:
607999757
sebastian@briprojekt.pl
adres:
ul. Stoneczna 14
63-900 RAWICZ

obiekt:	DOM POMOCY SPOŁECZNEJ W OSIEKU
rysunek:	RZUT-ŁAZIENKA Z NATRYSKIEM W BUDUNKU ADMINISTRACYJNYM
stadium:	RZUT- INSTALACJE WOD-KAN I ELEKTRYCZNE
adres obiektu:	Osiek 54, 63-920 Osiek ewid. nr 656, obręb Osiek
właściciel:	Dom Pomocy Społecznej Osiek 54 63-920 Pakosław

skala 1:30


9 /1

data 19.10.2026

autor projektu:	mgr inż. Sebastian Dubicki specjalność: Konstrukcyjna WKP/0219/POOK/08	
projektant:	Monika Skrzypek	

297x420


KŁAD M

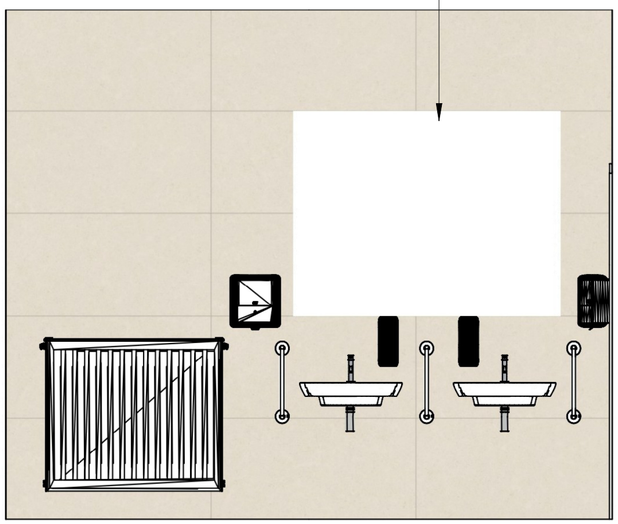

KŁAD N




KŁAD O

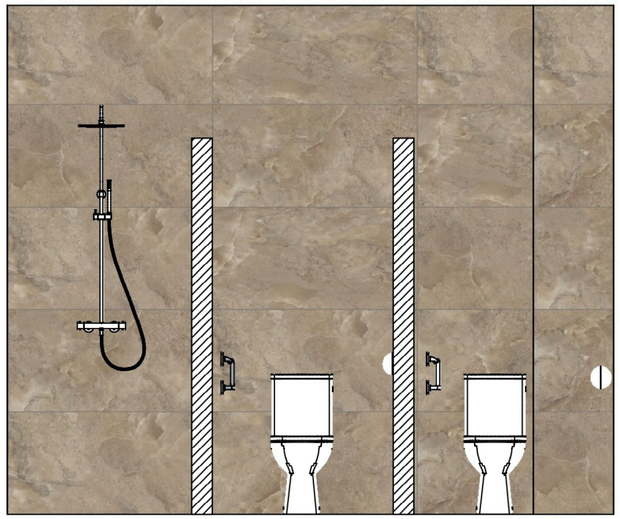


KŁAD P



KŁAD Q

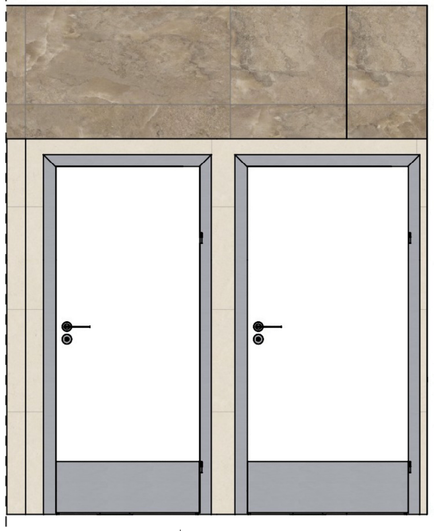

KŁAD R

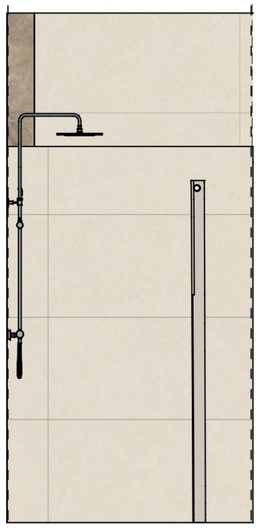

297x590

LEGENDA OZNACZEŃ

	DEKOR ŚCIENNY Z MOTYWEM ROŚLINNYM, ODCIENIE BEŻU, FORMAT 59,8X119,8 CM
	PŁYTKI BAZOWE W ODCIENIU BEŻU, WYKOŃCZENIE MATOWE FORMAT 59,8X119,8 CM
	PŁYTKI WZÓR CIEMNIEJSZE, FORMAT 59,8X119,8 CM
	PŁYTKI PODŁOGOWE DREWNOPODOBNE , FORMAT 19,8x119,8 CM
	PŁYTKA POCZĄTKOWA

BIURO REALIZACJI INWESTYCJI
Sebastian Dubicki

kontakt:
607999757
sebastian@briprojekt.pl
adres:
ul. Stoneczna 14
63-900 RAWICZ

arkusz nr 3

obiekt:	DOM POMOCY SPOŁECZNEJ W OSIEKU
rysunek:	KŁADY-ŁAZIENKA Z NATRYSKIEM W BUDUNKU ADMINISTRACYJNYM
stadium:	KŁADY ŚCIAN-UKŁAD PŁYTEK
adres obiektu:	Osiek 54, 63-920 Osiek ewid. nr 656, obręb Osiek
właściciel:	Dom Pomocy Społecznej Osiek 54 63-920 Pakosław

skala 1:30

10 /K

data 19.10.2026

autor projektu:	mgr inż. Sebastian Dubicki specjalność: Konstrukcyjna WKP/0219/POOK/08	
projektant:	Monika Skrzypek	