


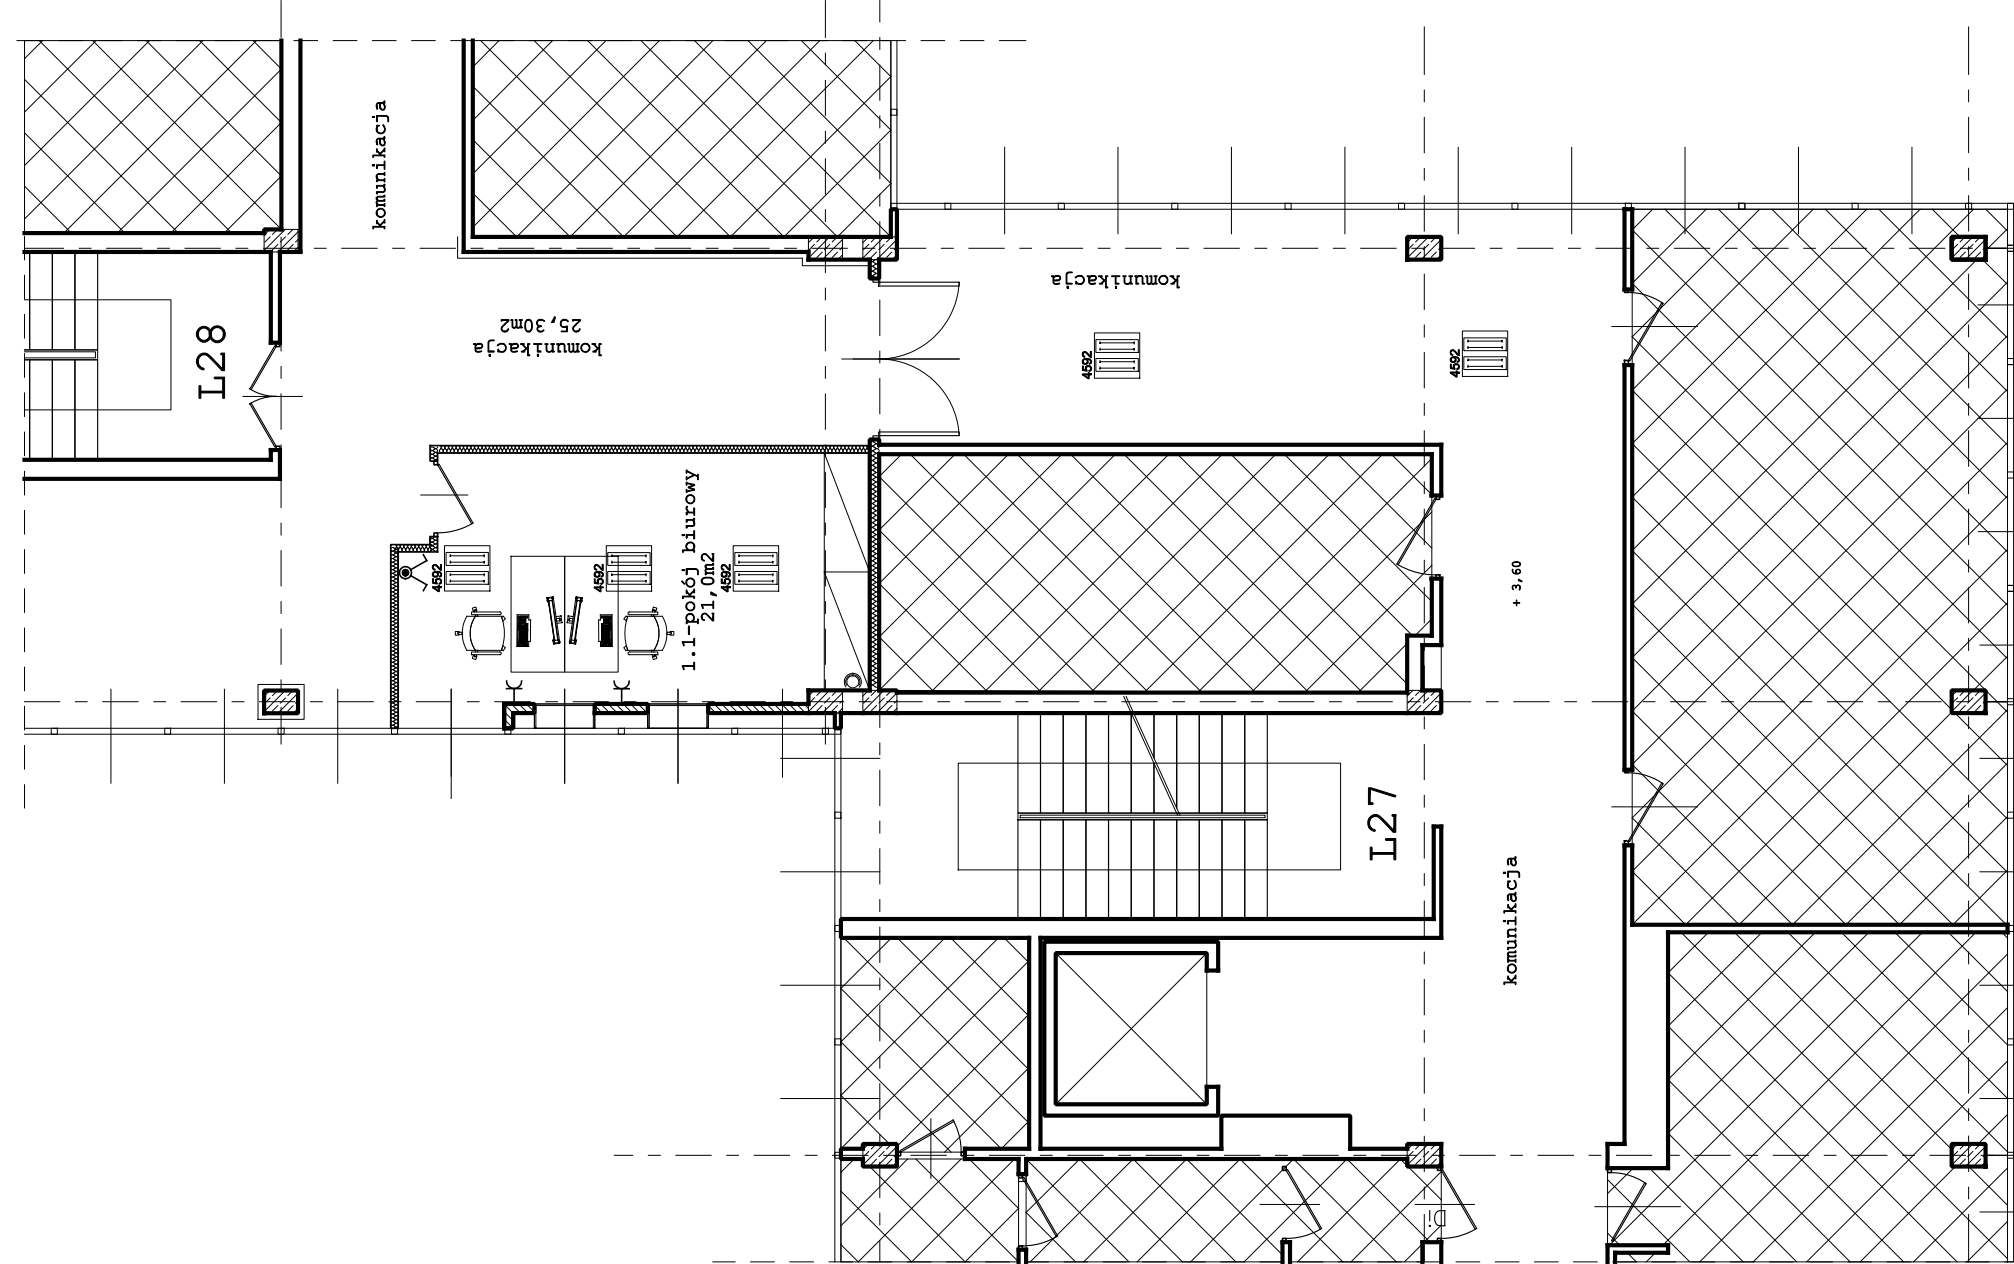

L27/28-I PIĘTRO

- EW1

oprawa ewakuacyjna kierunkowa 2 h
- 4592

oprawa rastrowa awaryjna 2 h 4x18W
- 4592

oprawa rastrowa 4x18W
- łącznik świetlnikowy
- łącznik schodowy
- gniazdo 230 V z uziemieniem IP20 podwójne

AUTORSKIE STUDIO ARCHITEKTURY SPÓŁKA Z O.O. 38-100 Strzyżów, ul. Słowackiego 132, NIP 819-10-19-628 konto: PKO S.A. 86 1240 4751 1111 0010 1477 BIURO O RZESZÓW ul. CHŁOPICKIEGO 3 35-210 RZESZÓW tel./fax +48 17 853 68 62 www.asa-architekt.pl, e-mail: biuroasa-architekt.pl		asa	
inwestor	Politechnika Rzeszowska im. I. Łukasiewicza	35-959 Rzeszów, Al. Powstańców Warszawy 12	
obiekt	Budynek L-27 i L-28 - Politechnika Rzeszowska	Al. Powstańców Warszawy 8	
adres	projekt budowlany	nr upr.	podpis
faza	projektant: mgr inż. G. Osior	LUB/0129/POOE/04	
opracował:	mgr inż. A. Mamczur	E-51/93	
sprawił:	mgr inż. I. Piętra	lipiec 2015	
temat	inst. elektryczna	skala	nr rys.
rysunku		1:100	E1