


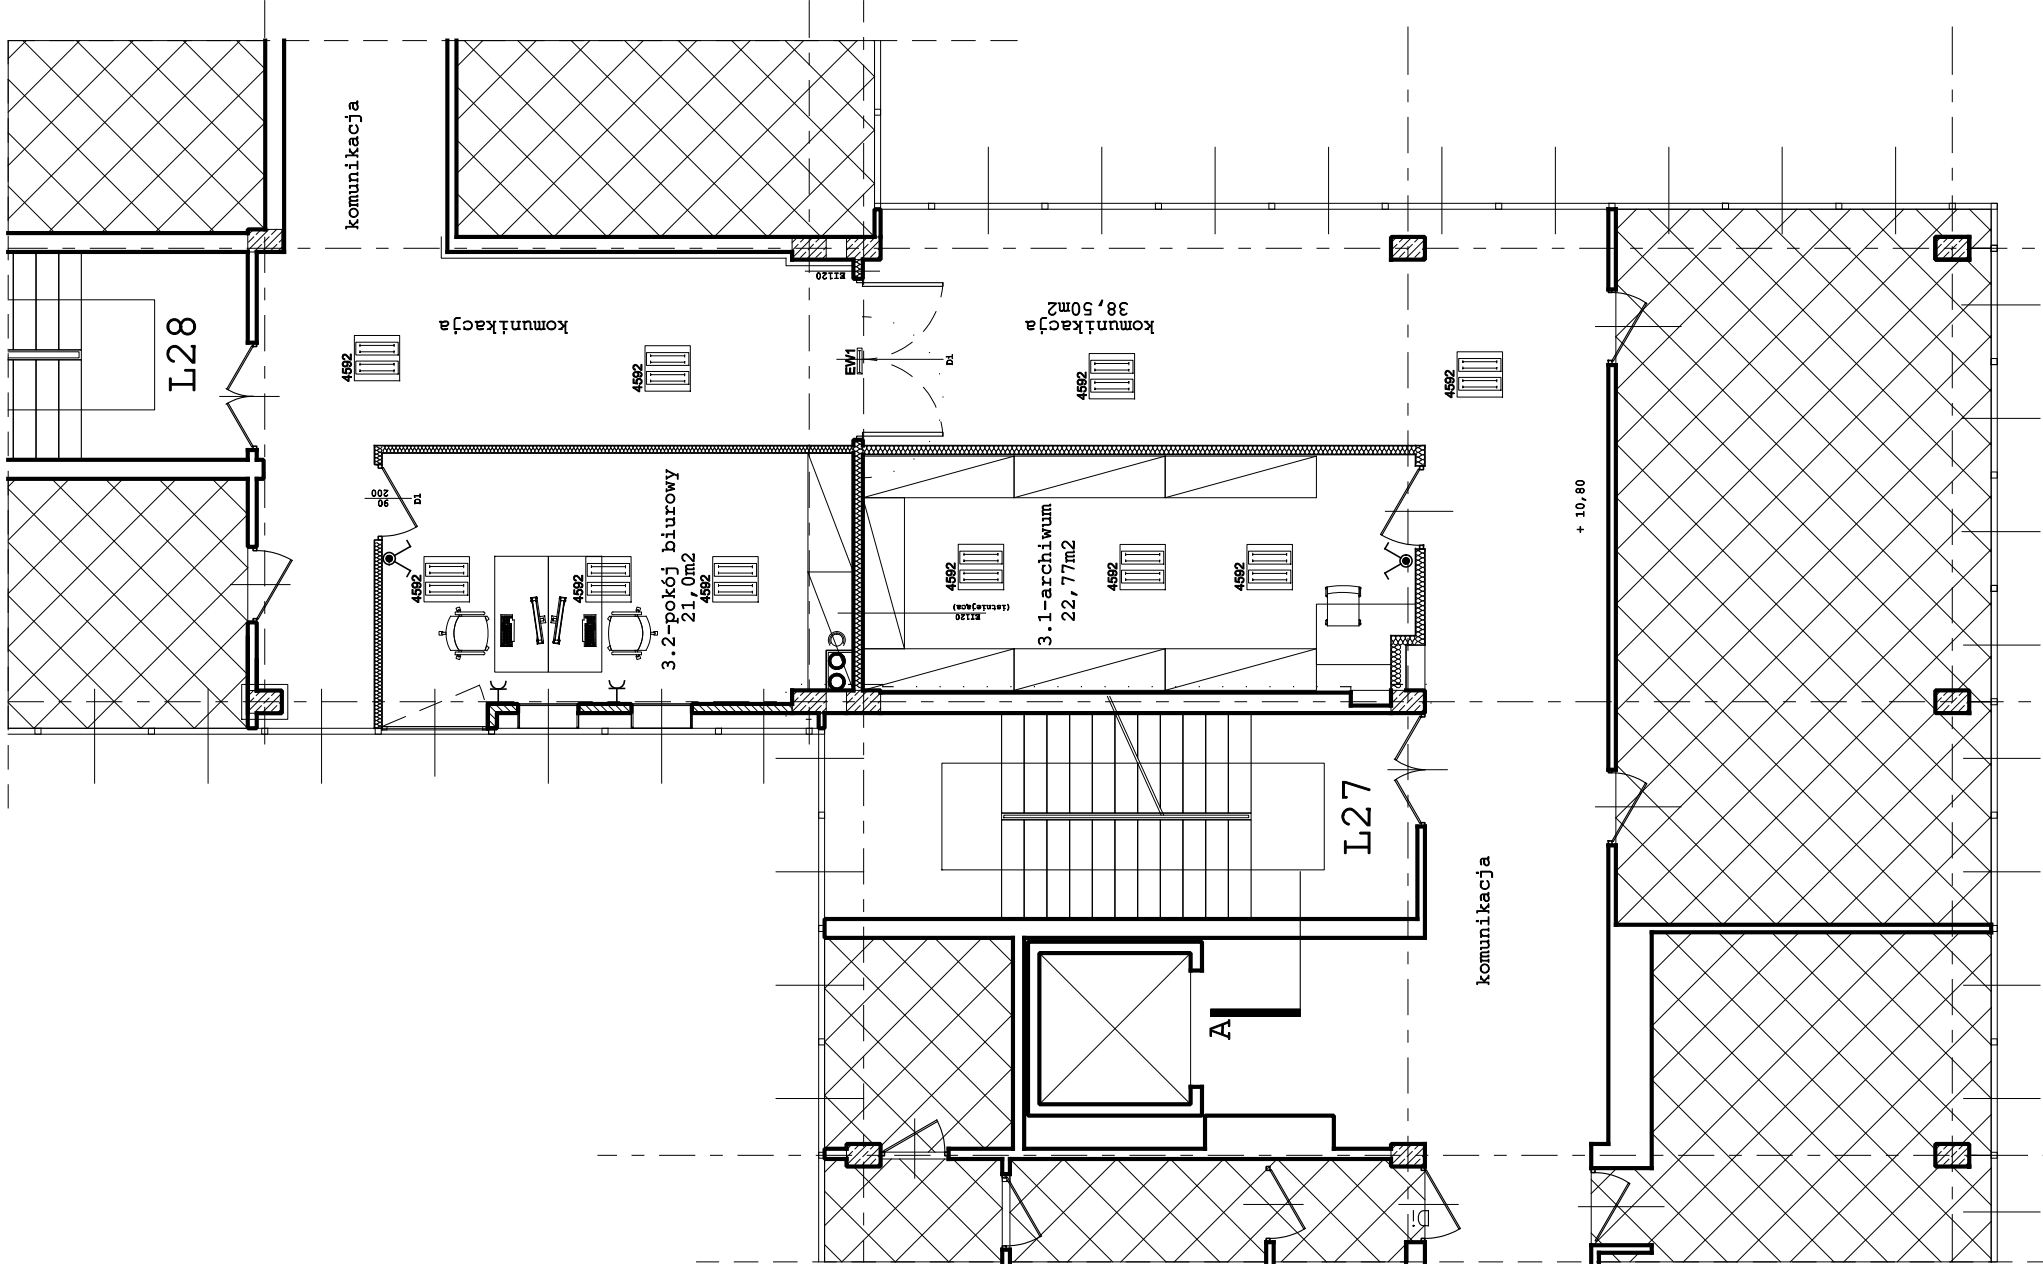

- oprawa ewakuacyjna kierunkowa 2 h
- oprawa rastrowa awaryjna 2 h 4x18W
- oprawa rastrowa 4x18W
- łącznik świetlnikowy
- łącznik schodowy
- gniazdo 230 V z uzziemieniem IP20 podwójne

ZESTAWIENIE POMIESZCZEŃ	
nazwa	posadzka
3.1-archiwum	plasty kamienne
3.2-pokój biurowy	wykładzina dywanowa
komunikacja L27:	
komunikacja L28:	

AUTORSKIE STUDIO ARCHITEKTURY SPÓŁKA Z O.O.
38-100 Strzyżów, ul. Słowackiego 132, NIP 819-10-19-628
konto: PRKAO S.A. 86 1240 4751 1111 0010 1477
BIURO O
RZESZÓW ul. CHŁOPACKIEGO 3
tel./fax 448 17 853 68 62
www.asa-architekt.pl, e-mail: biuroasa-architekt.pl

asa
Politechnika Rzeszowska im. I. Łukasiewicza
35-959 Rzeszów, Al. Powstańców Warszawy 12
Budynek L-27 i L-28 - Politechnika Rzeszowska
Al. Powstańców Warszawy 8

inwestor
Politechnika Rzeszowska im. I. Łukasiewicza
35-959 Rzeszów, Al. Powstańców Warszawy 12
Budynek L-27 i L-28 - Politechnika Rzeszowska
Al. Powstańców Warszawy 8

obiekt
adres

faza
projektant: mgr inż. G. Osior
nr upr. LUB/0129/POOE/04
podpis

opracował: mgr inż. A. Mamczur
E-51/93

sprawił: mgr inż. A. Mamczur
E-51/93

temat
rysunku

data: lipiec 2015
skala: 1:50
nr rys.: 3