
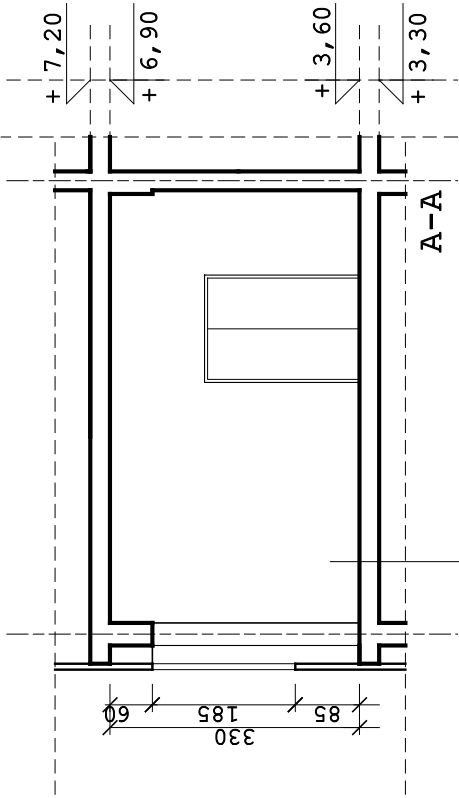


L27/28-I PIĘTRO

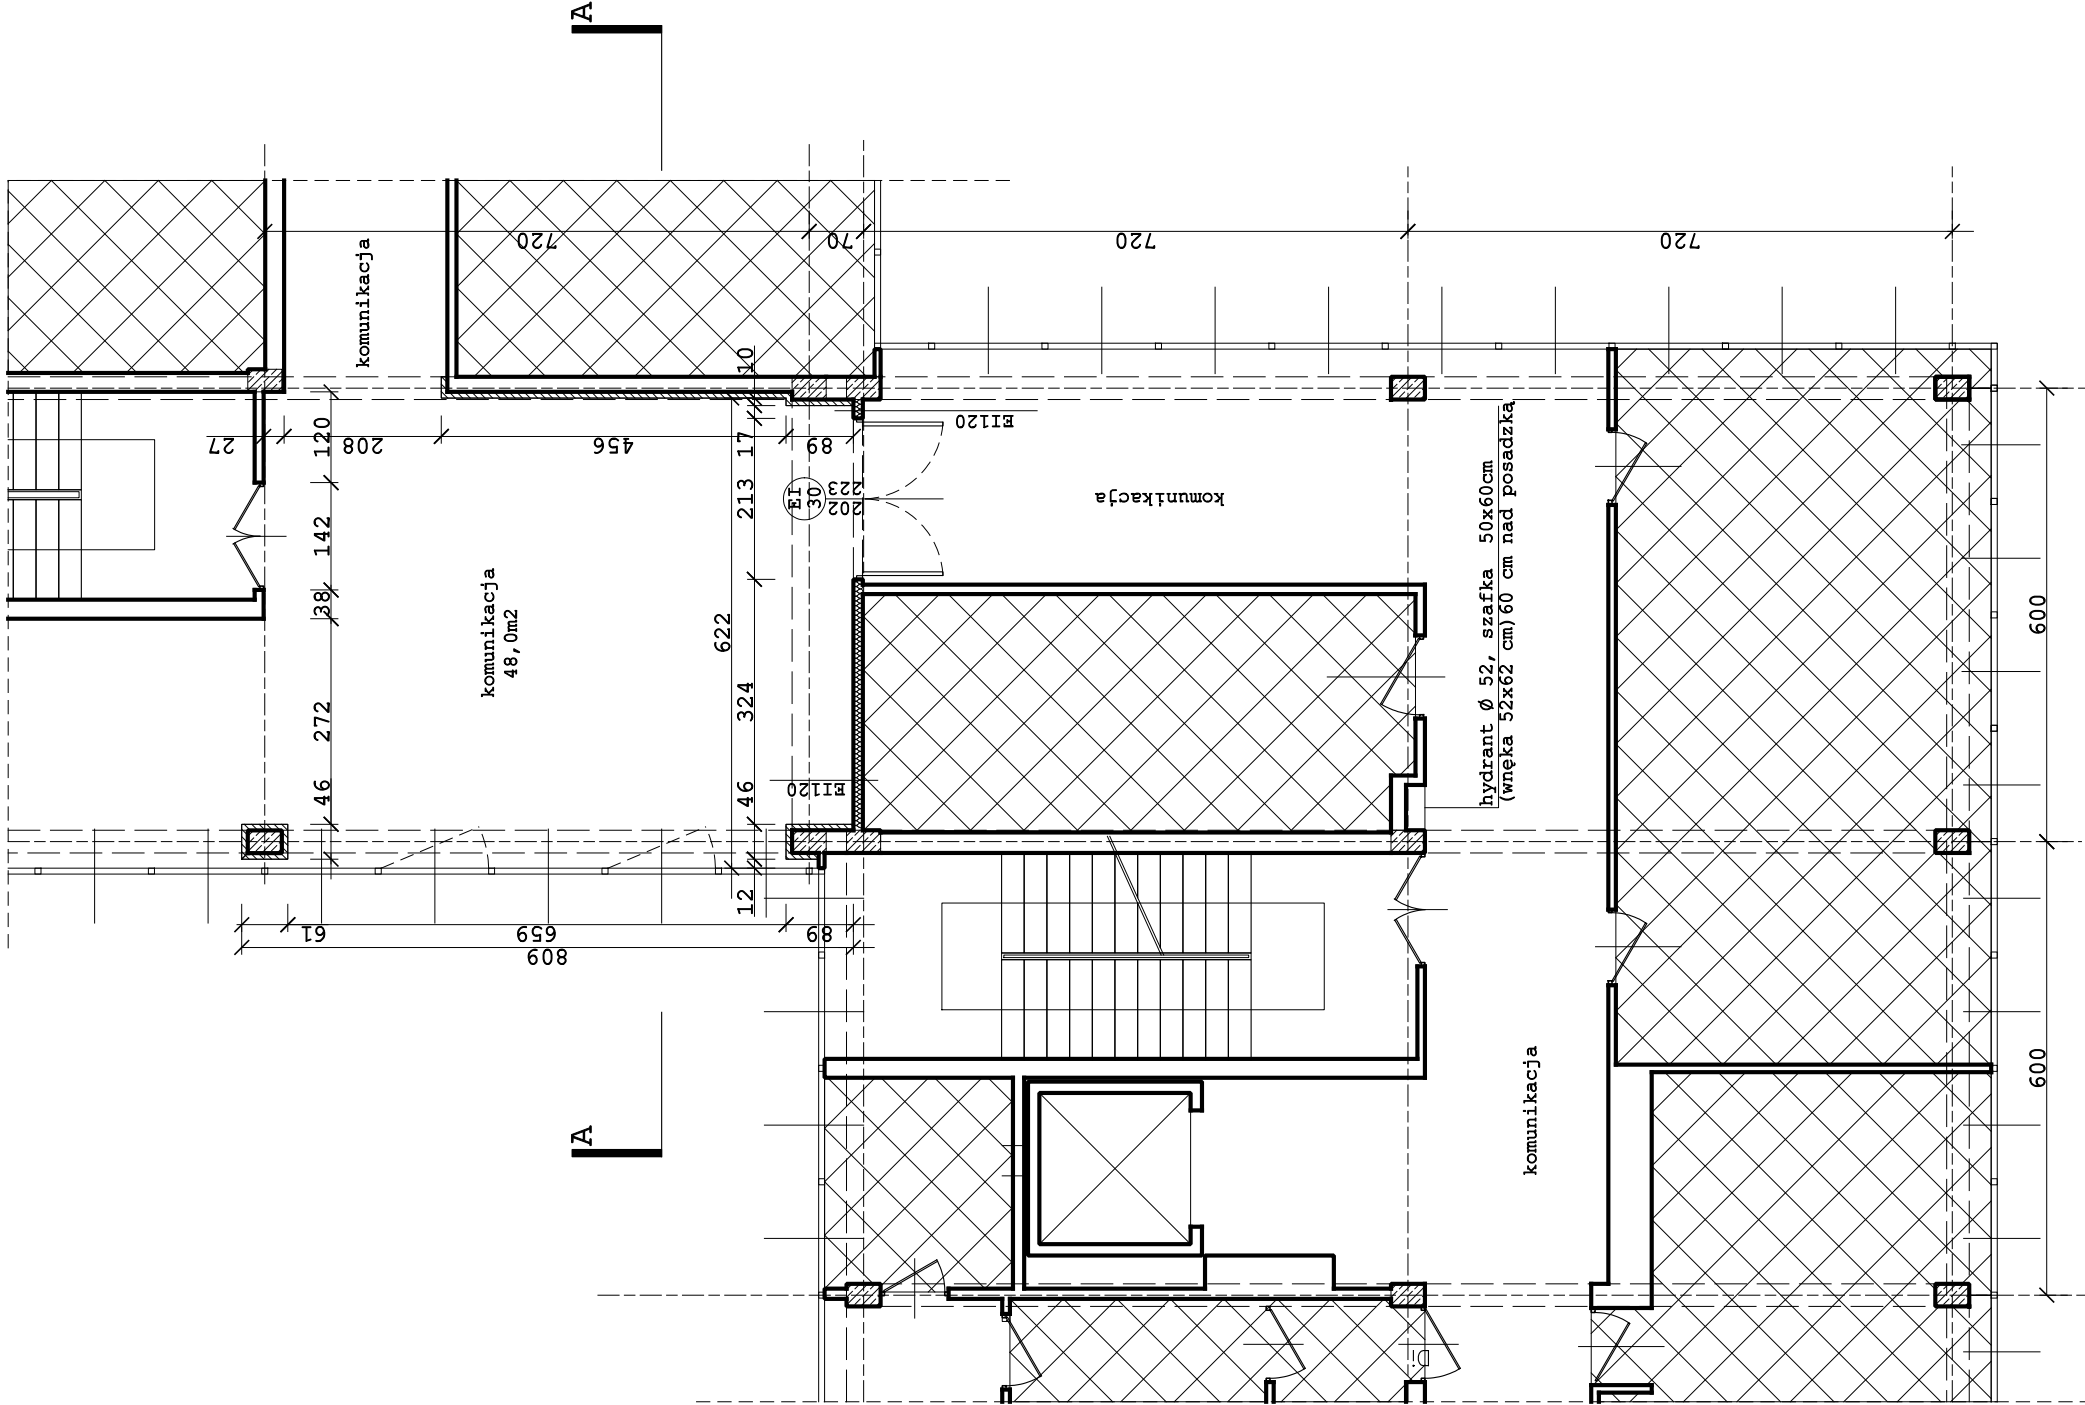

istniejąca posadzka: płyty marmurowe

AUTORSKIE STUDIO ARCHITEKTURY Spółka z o.o. 38-100 Strzyżów, ul. Słowackiego 132, NIP 819-10-19-628 konto: PKO S.A. 86 1240 4751 1111 0010 1477 BIURO 35-210 Rzeszów ul. CHŁOPCZYŃSKO 3 tel/fax +48 17 853 68 62 www.asa-architekt.pl , e-mail: biuro@asa-architekt.pl		asa	
inwestor	Politechnika Rzeszowska im. I. Łukasiewicza 35-959 Rzeszów, Al. Powstańców Warszawy 12	projektant	arch. W. Pałat
obiekt	Budynek I-27 i I-28 - Politechnika Rzeszowska Al. Powstańców Warszawy 8	opracował	inż. M. Schwarzw-Mikuła
faza	inwentaryzacja	sprawił	arch. St. Hałabuz
nr upr.	RA109/81	data:	lipiec 2015
temat	rzut I piętra	skala	1:100
rysunku	przekrój A-A	nr rys.	1