

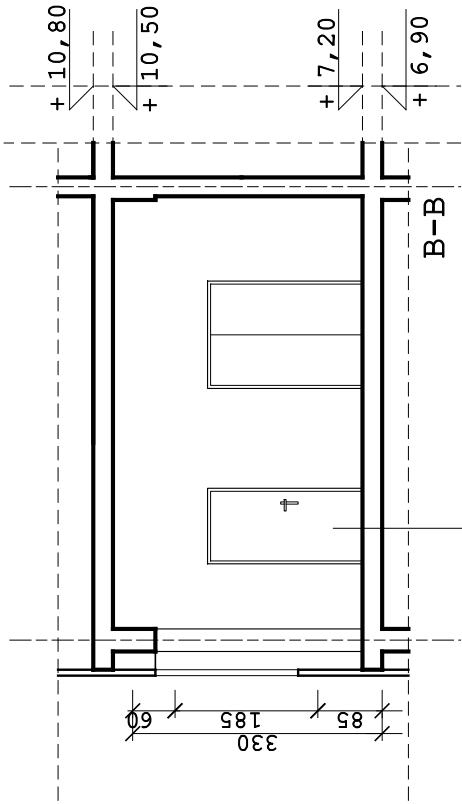


L27/28-II PIĘTRO

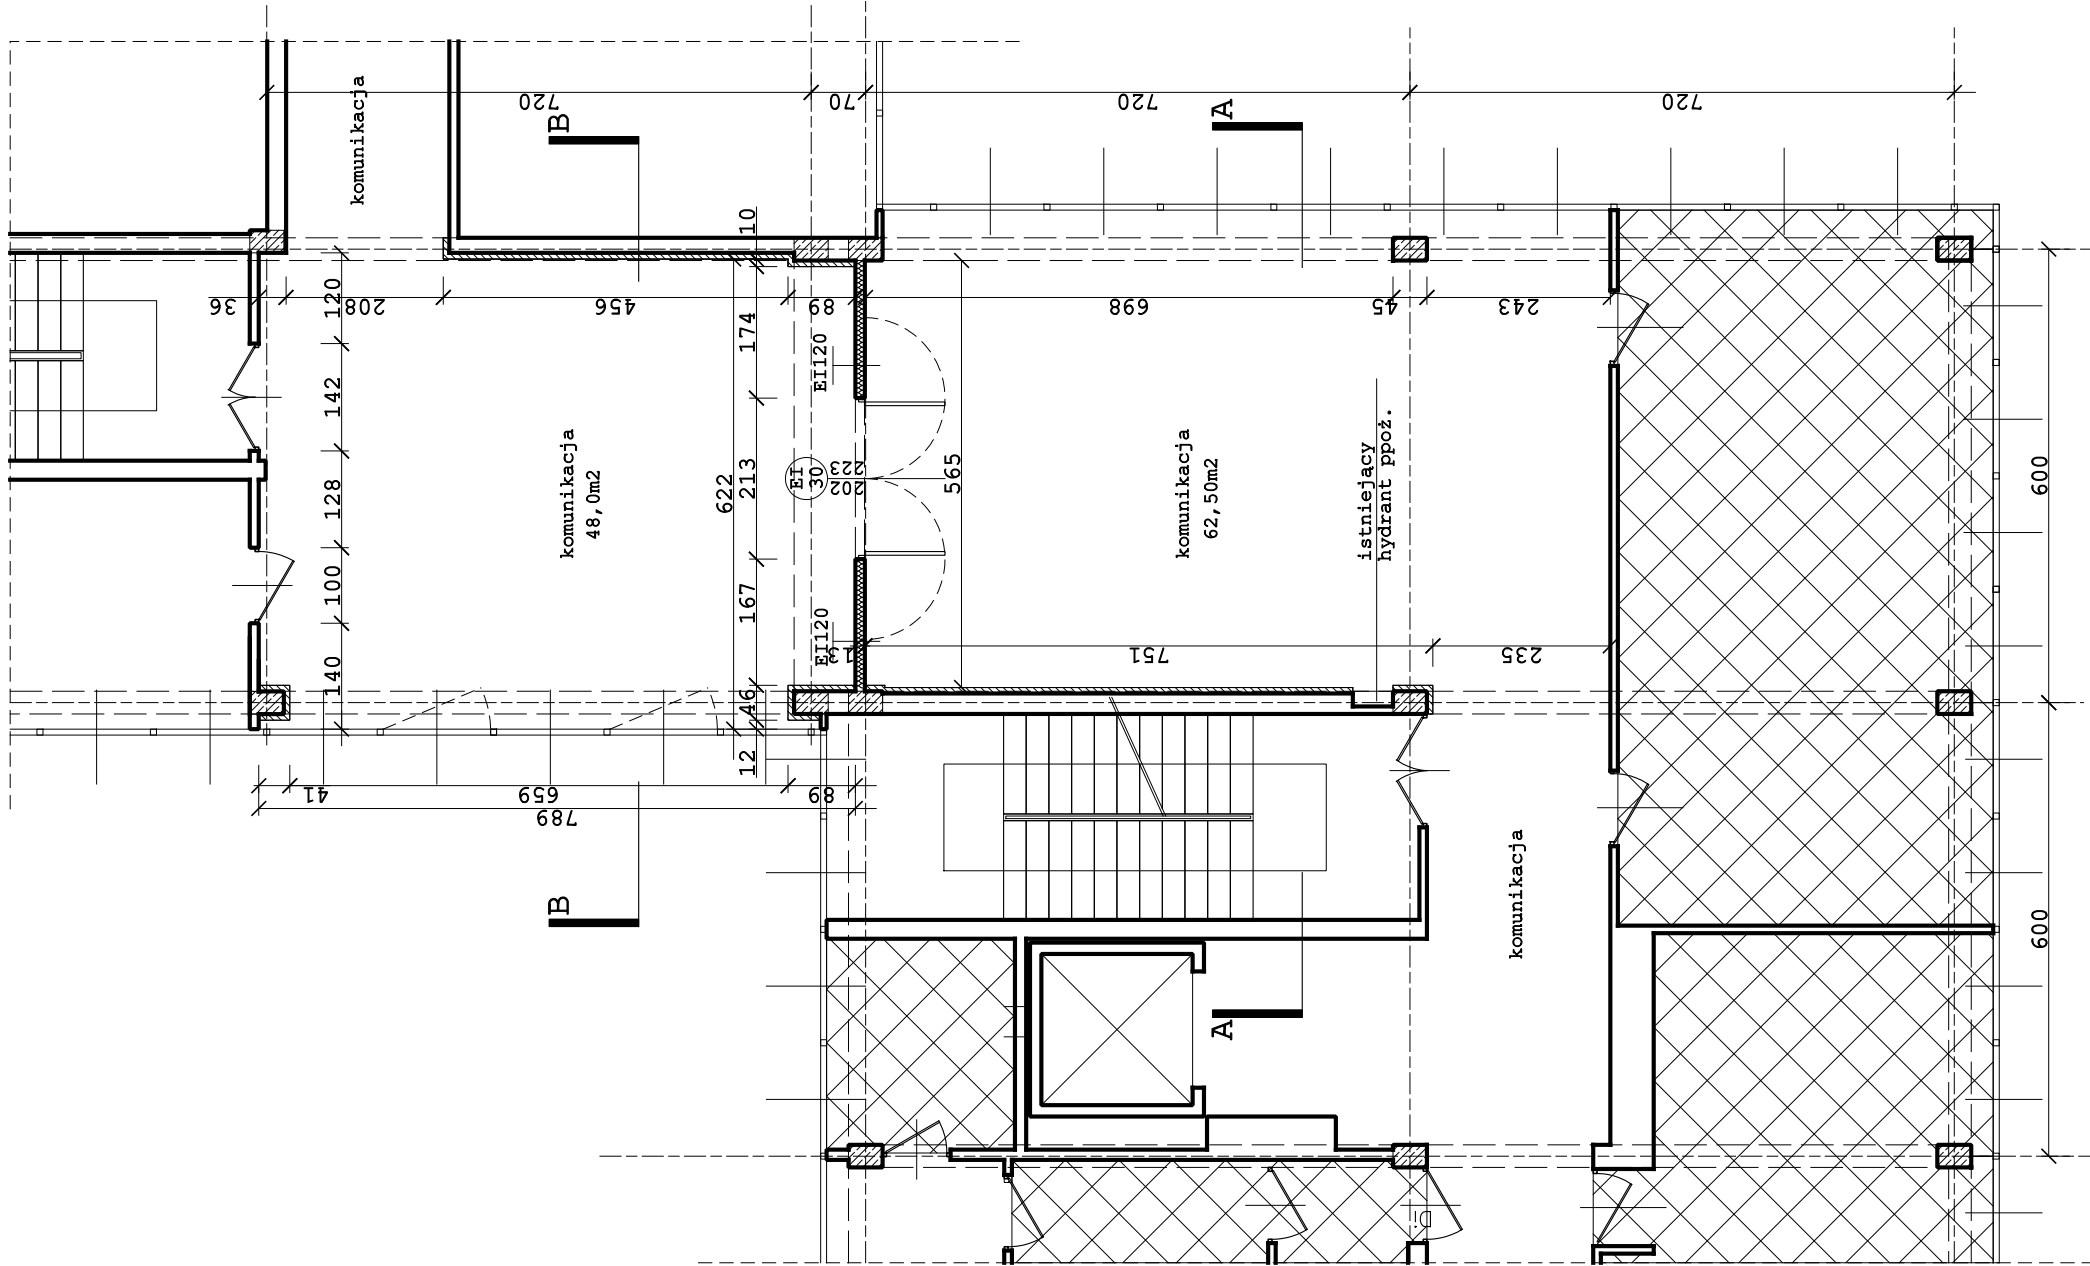

istniejąca posadzka: płyty marmurowe

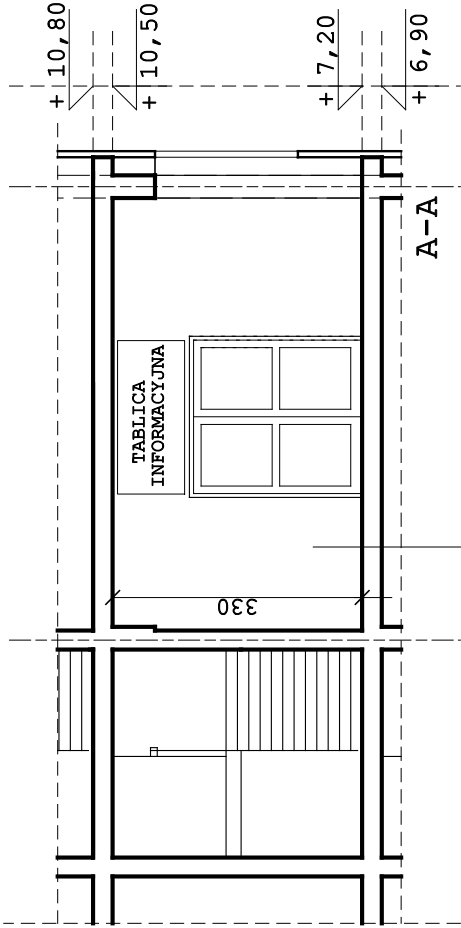

istniejąca posadzka: płyty marmurowe

AUTORSKIE STUDIO ARCHITEKTURY Spółka z o.o. 38-100 Strzyżów, ul. Słowackiego 132, NIP 819-10-19-628 konto: PKO S.A. 86 1240 4751 1111 0010 1477 BIURO 35-210 Rzeszów ul. CHŁOPCZYŃSKO 3 tel/fax +48 17 853 68 62 www.asa-architekt.pl , e-mail: biuro@asa-architekt.pl		asa	
inwestor	Politechnika Rzeszowska im. I. Łukasiewicza	nr upr.	podpis
adres	35-959 Rzeszów, Al. Powstańców Warszawy 12	RA109/81	
faza	Budynki I-27 i I-28 - Politechnika Rzeszowska		
projektant	arch. W. Pałat		
opracował	inż. M. Schwarzwald-Mikuła		
sprawdził	arch. St. Hałabuz	A100/84	
temat	rzut II piętra		
rysunku	przekrój A-A, B-B		
		data:	lipiec 2015
		skala	1:100
		nr rys.	2