


istn. okna do pozostawienia (szyby wykleić folią mleczną)
proj. ściana oddzielenia p.poz.-EI120
blozki żbetonu komórkowego gr 12,0cm
płyta gips.-kart.GKF gr 12,5mm
malowanie:farba akrylowa zmywalna

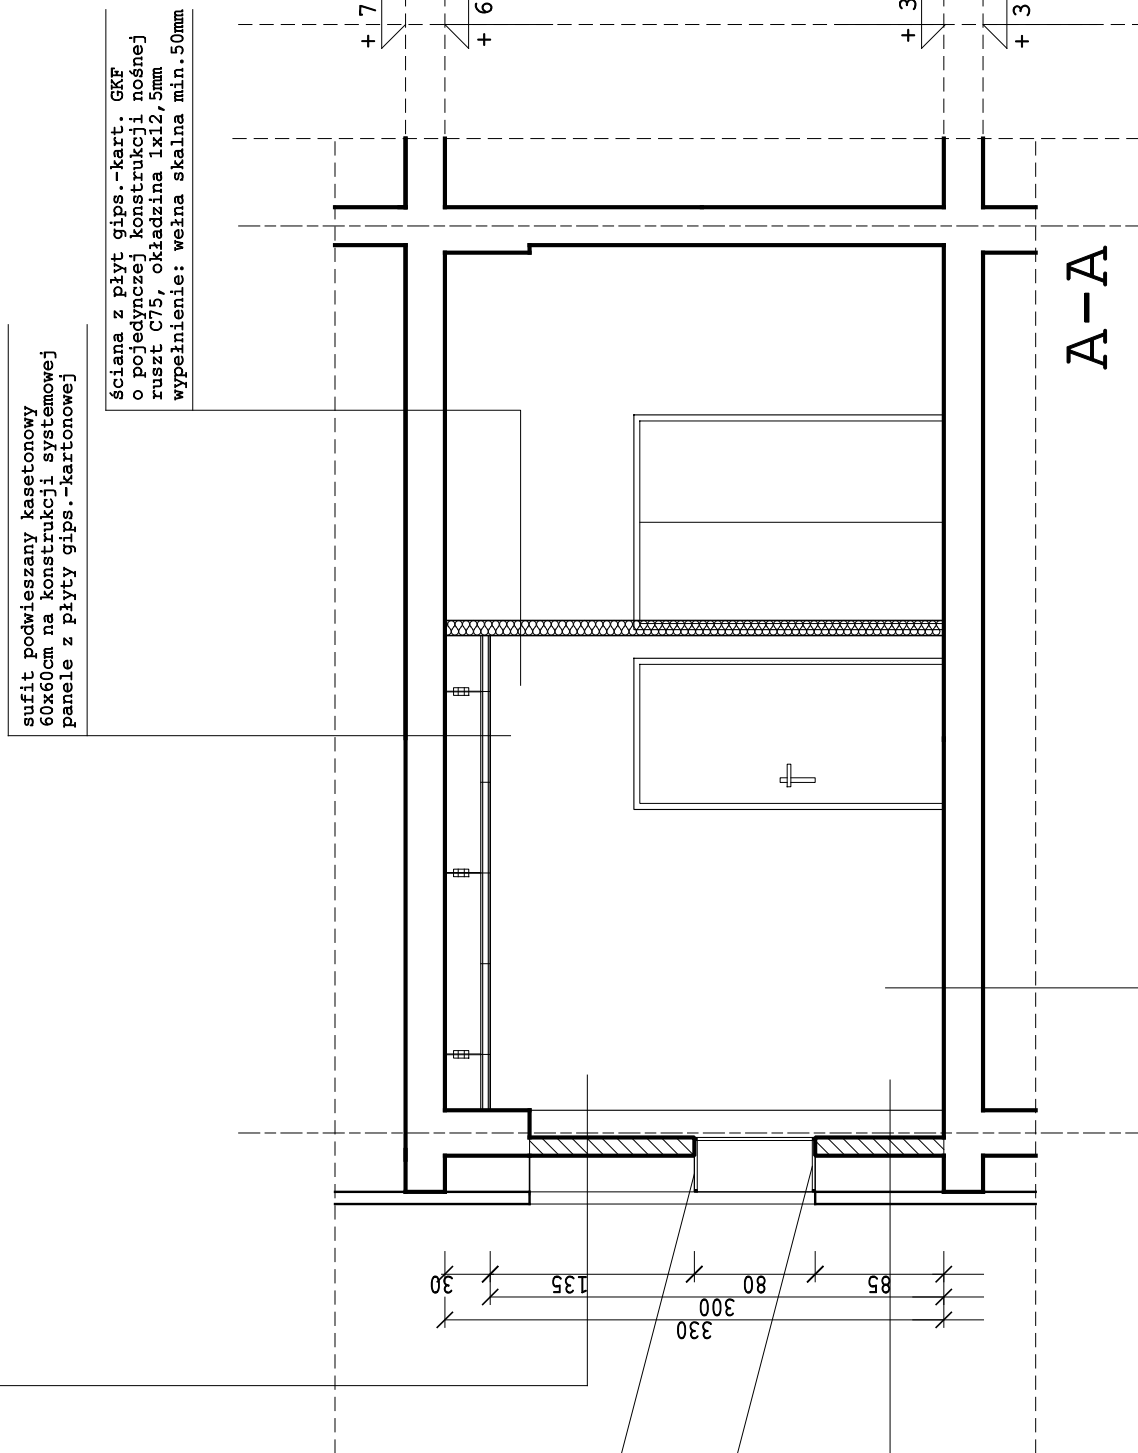

wykładzina dywanowa PVC
istniejąca posadzka: płyty marmurowe
(do pozostawienia bez zmian)

[illegible]

WZECZUŃNAWA DŚ. ZABEŻPIECZ
PRZECIWOŻAROWYCH
mgr inż. Andrzej Stępa
Nr. upr. 203/93
Rzeszów, dnia 19.09.2004
ZCZUŃNAWA PROJEKTU 2. WYMIAGNIAMI
OCHRONY PRZECIWOŻAROWEJ STWIERDZAM

LEGENDA:

	ściany istniejące
	ściany projektowane
	ponieszczenia do porostawienia bez zmian
	okna i drzwi istniejące do porostawienia
	istn. okładzina z płyt drewnianych
	do demontażu

SYMBOL:	D2
SCHEMAT:	
WYM. W ŚWIETLE OŚCIEŻY	S / H
WYM. W ŚWIETLE OŚCIEŻYCY	So / Ho
SERWISYDO LEWE / PRAWE	L P
IŁOŚĆ SZTUK IP:	1
RAZEM	1
UMIAG:	drzwi przesuwane płytowe ościeżnica drewnopodobna okleina 0,2mm całca standardowe
KOLOR-WYKONCZENIE POWIERZCHNI	drewnopodobna- kolor do uzgodnienia z inwestorem

ZESTAWIENIE POMIESZCZEŃ

nazwa	posadzka	
1.1-pokój biurowy	wyśl.dywanowa lub PVC	21,00m2
komunikacja L28:		25,30m2

UWAGA: Przeniesienie wentylacyjne 160 wyrowadzić ponad dach budynku L27 i zakończyć podstawą dachową z blachy stalowej ocynkowanej i wywrotnią dachową wg opisu w części inst.sanitarnie.

AUTORSKIE STUDIO ARCHITEKTURY Spółka z o.o.
38-100 STRZYŻÓW, ul. Słowackiego 132, NIP 819-10-19-628
kontakt: PRZEMISŁAW 86 1240 4733 1111 9019 1477
BŁOGOSŁAWA 35-210 KIEKOSZÓW UL. CZAPCOWICKIEGO 3
tel/fax 440 27 603 68 62
e-mail: asd@asdarchitekci.pl

inwestor	Politechnika Rzeszowska, ul. Łukasiewicza 35-955 Rzeszów, Al. Powstańców Warszawy 12
zainteresowane strony	Budynek 1-27 i 1-28 – Politechnika Rzeszowska Al. Powstańców Warszawy 8
temat	projekt wykonawczy
data	nr opr.
opracowanie:	RA109/81
projektował:	arch. M. Szwarz-Mikuła
opracował:	arch. St. Halabaz
data:	RA101/84
zrealizowano	data:
zrealizowano	lipiec 2015
przebiegło	1:50
przebiegło	1:50