
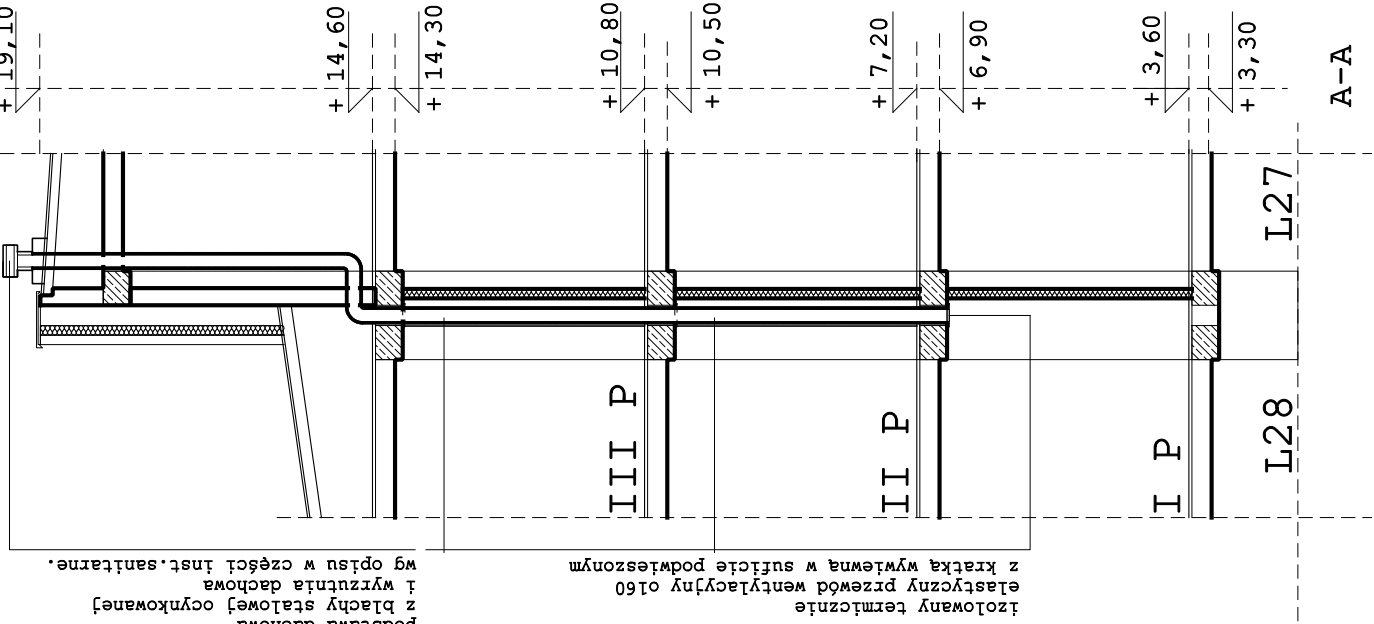


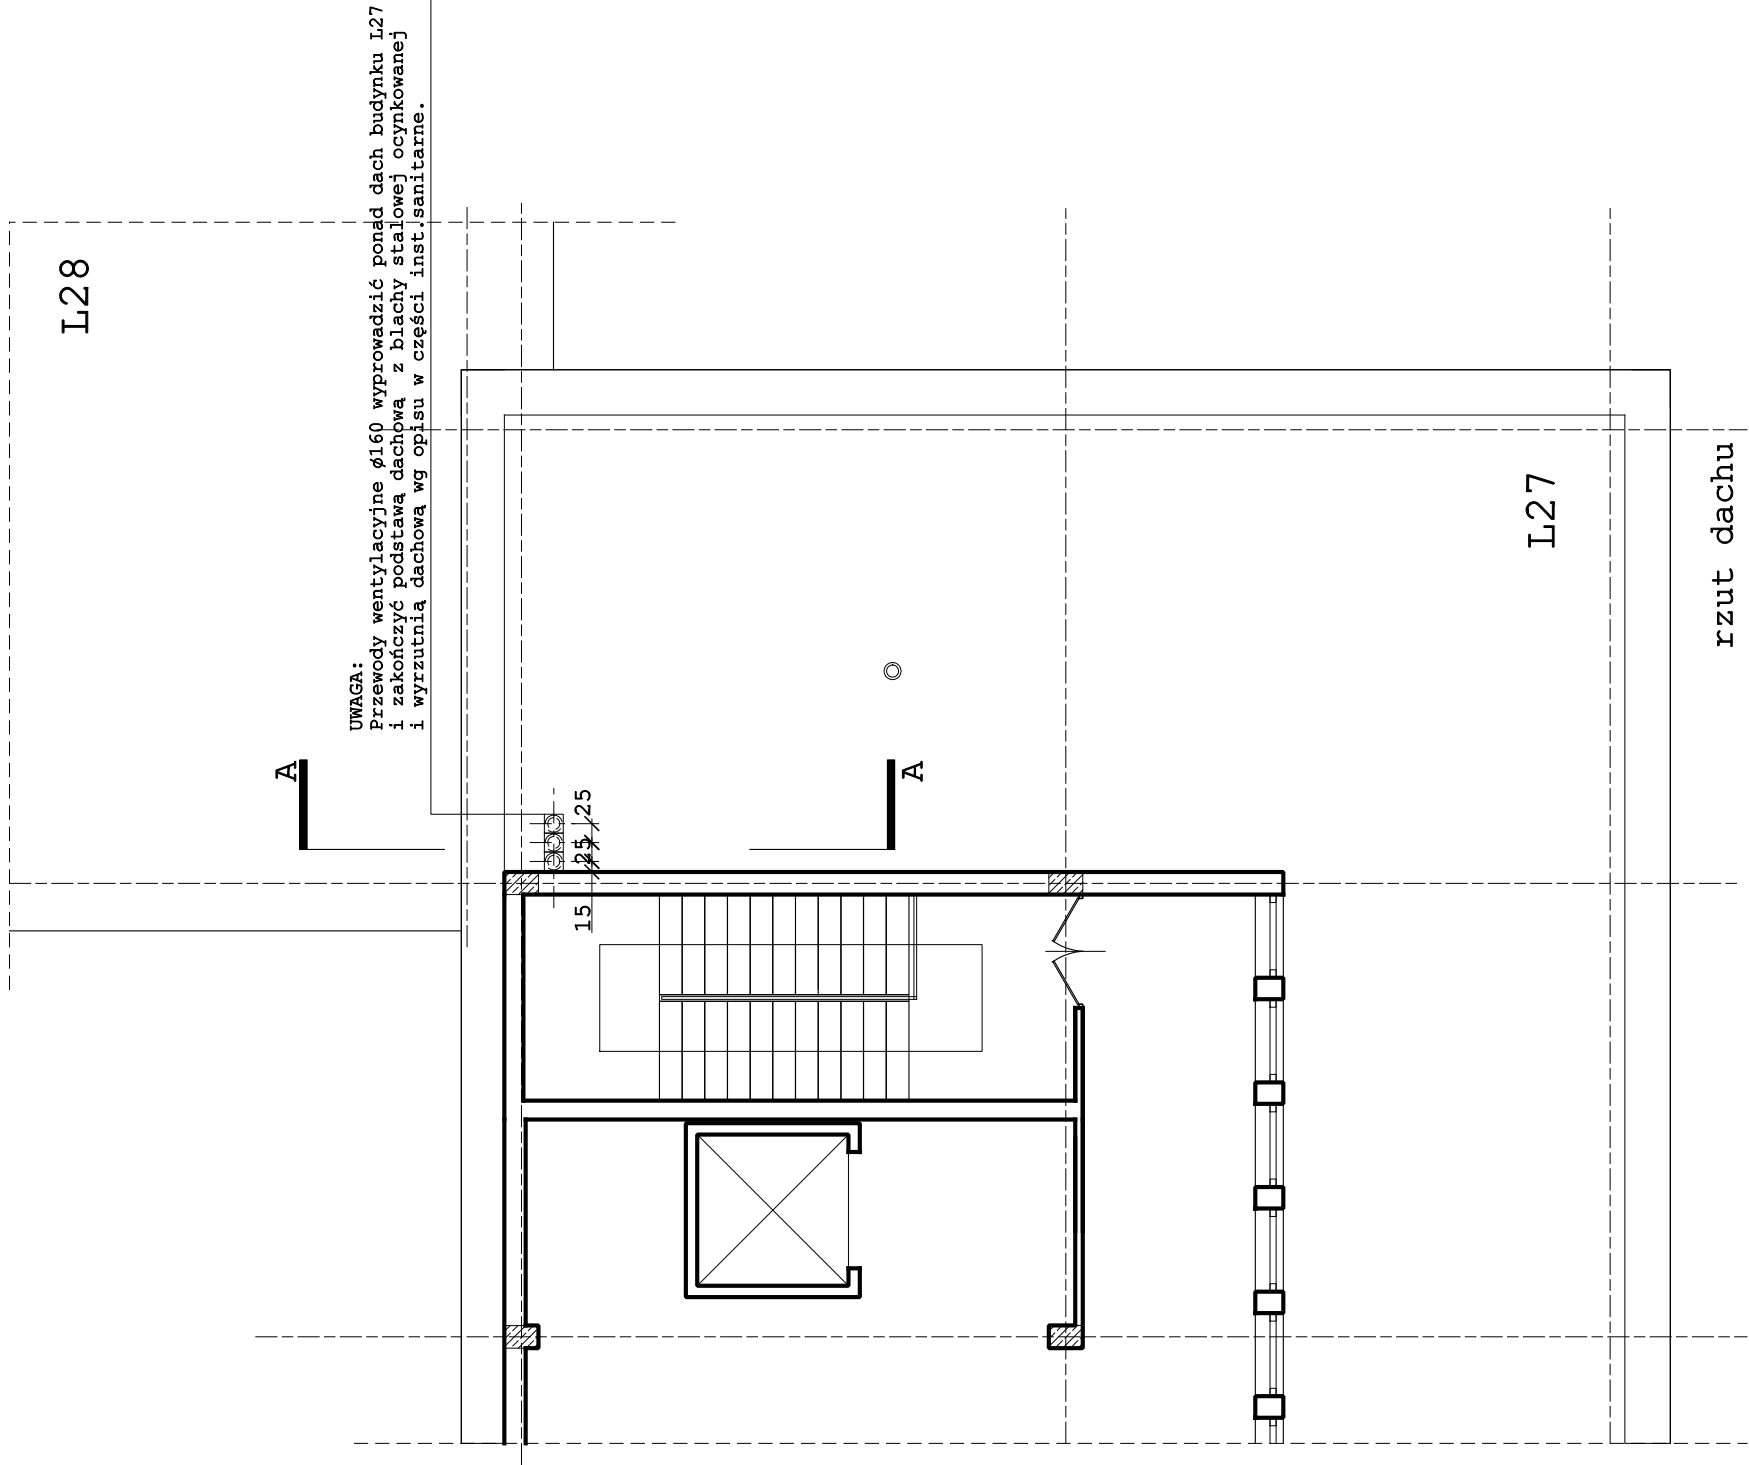

izolowany termicznie
elastyczny przewód wentylacyjny ø160
z kratką wyłewną w sufitcie podłeszonym

podstawa dachowa
z blachy stalowej ocynkowanej
i wyrzutnią dachową
wg opisu w części inst.sanitarnie.

AUTORSKIE STUDIO ARCHITEKTURY Spółka z o.o. 38-100 Strzyżów, ul. Słowackiego 132, NIP 819-10-19-628 konto: PKO S.A. 86 1240 4751 1111 0010 1477 BIURO O RZESZÓW ul. CIESZCZYŃSKIEGO 3 35-210 RZESZÓW tel./fax +48 17 853 68 62 www.asa-architekt.pl, e-mail: biuro@asa-architekt.pl		asa		asa	
inwestor	Politechnika Rzeszowska im. I. Łukasiewicza 35-959 Rzeszów, Al. Powstańców Warszawy 12	obiekt	Budynek L-27 i L-28 - Politechnika Rzeszowska	adres	Al. Powstańców Warszawy 8
faza	projekt wykonawczy	nr upr.	RA109/81	podpis	
projektant	arch. W. Fałat				
opracował	inż. M. Schwärz-Mikuła				
sprawił	arch. St. Hatabuz				
temat	wentylacja grawitacyjna	data:	lipiec 2015	nr	4
rysunku	schemat	skala	1:100	rys.	