


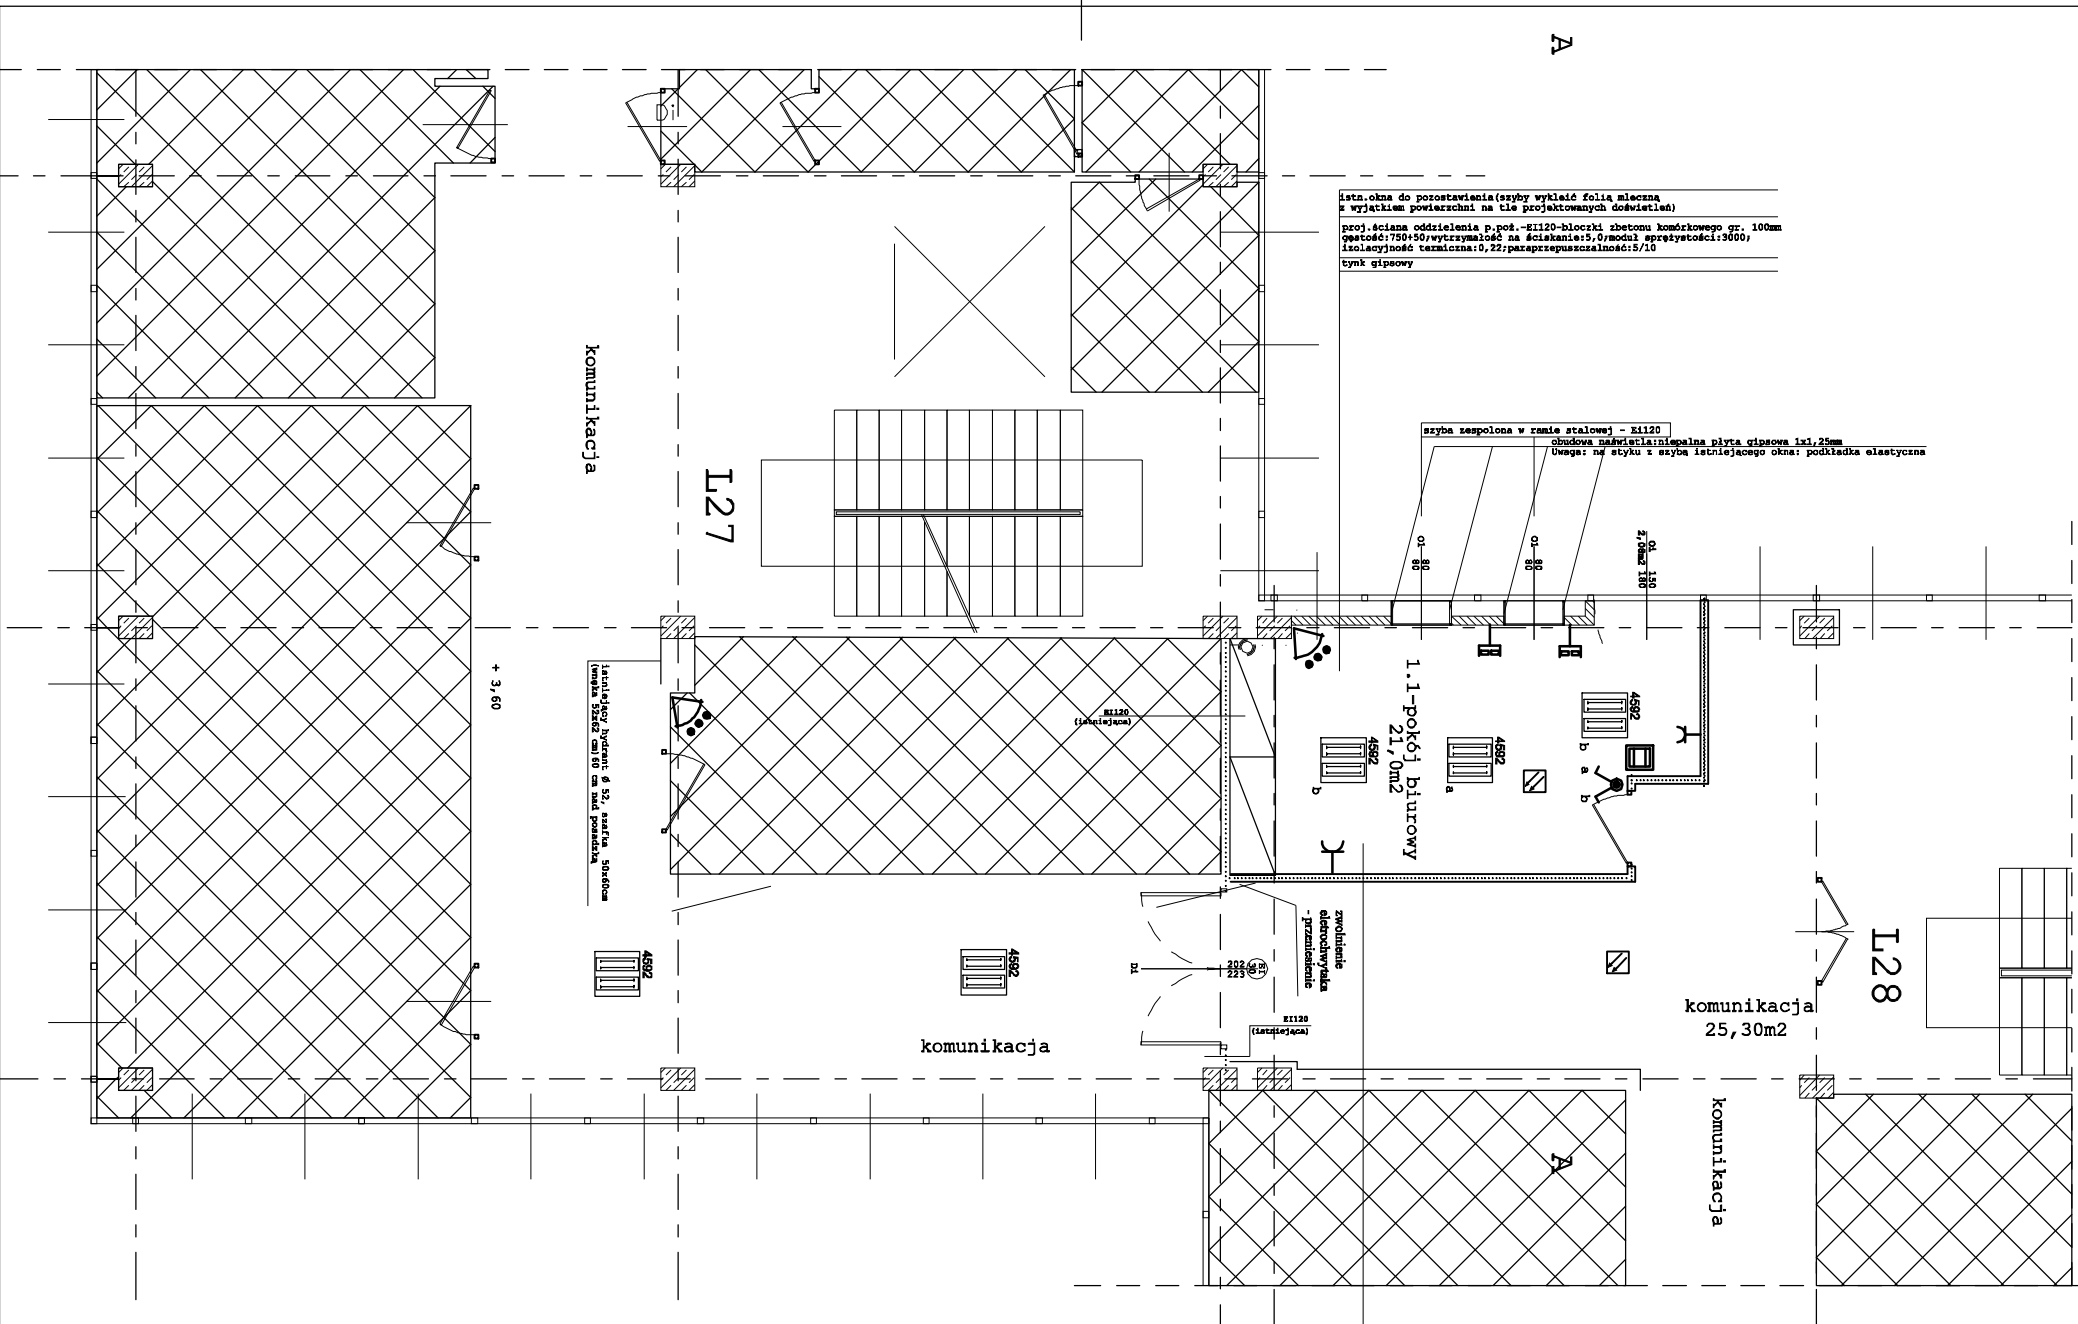

ZESTAWIENIE POMIARÓW	
nazwa	pośadzka
1.1-pokój biurowy	wykładzina dywanowa
	21,00m2
kominacja 128:	25,30m2

UWAGA: Przegląd wertykalizacji #160 wyprowadzić ponad dach budynku L27 i zakończyć podstawaną dachową PD-B2-C-160-NS+izolowany cokół z blachy stalowej ocynkowanej i wystrutnią dachową WD-C1-C-160-NS.

[illegible]

- | | |
|---|---|
|  | detektor dymu w podczepieniu |
|  | ekspander |
|  | szzyfator numerowy -INT-KLCD-BL |
|  | oprawa ewakuacyjna kierunkowa 2 h |
|  | oprawa rastrowa awaryjna 2 h 4x18W |
|  | oprawa rastrowa 4x18W |
|  | oprawa rastrowa 4x18W |
|  | łącznik świecznikowy |
|  | łącznik schodowy |
|  | gniazdo 230 V z uzziemieniem IP20 |
|  | podwójne |
|  | jonizacyjna czujka dymu z gniazdem |
|  | Zestaw gniazd 2x230V DATA +2xRJ45 +RJ11 |