L27/28-II PIĘTRO

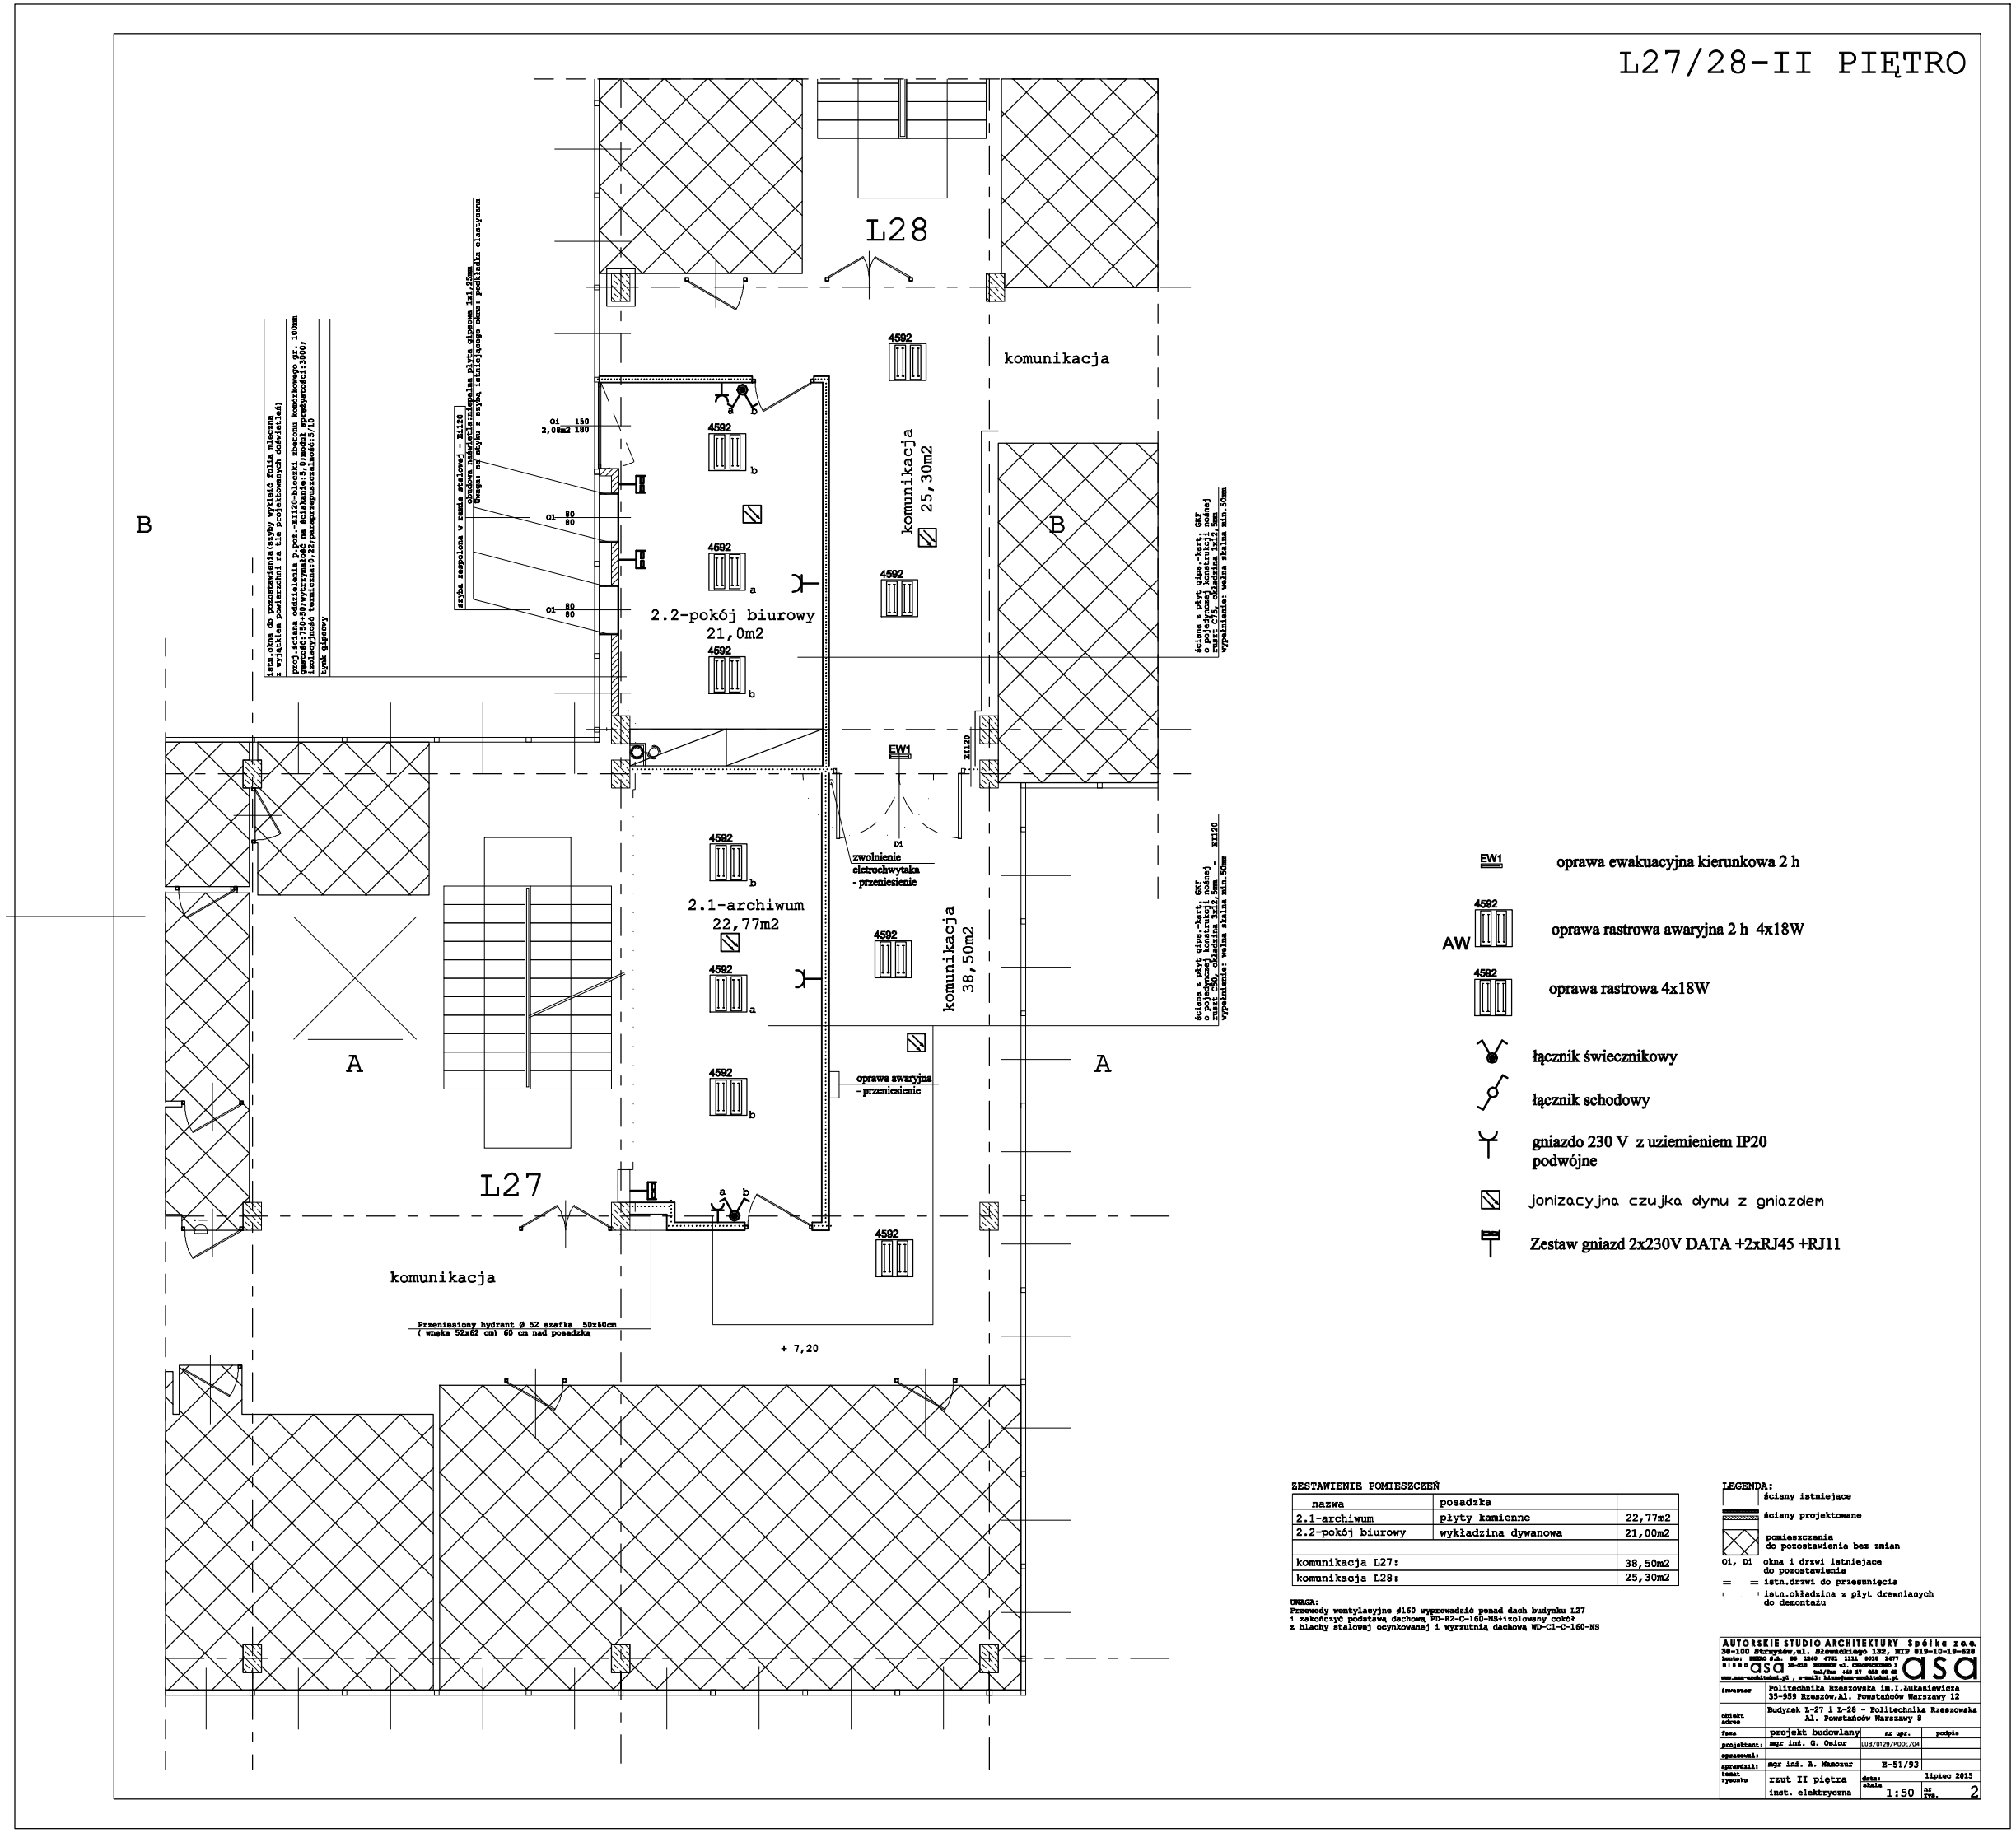

ZESTAWIENIE POMIESZCZEŃ

nazwa	posadzka	
2.1-archiwum	płyty kamienne	22,77m2
2.2-pokój biurowy	wykładzina dywanowa	21,00m2
komunikacja L27:		38,50m2
komunikacja L28:		25,30m2

UWAGA:
Przewody wentylacyjne ø160 wyprowadzić ponad dach budynku L27
i zakończyć podstawą dachową PD-B2-C-160-NS+izolowany cokół
z blachy stalowej ocynkowanej i wyrzutnią dachową WD-C1-C-160-NS

LEGENDA:

- ściany istniejące
- ściany projektowane
- pomieszczenia do pozostawienia bez zmian
- O1, D1 okna i drzwi istniejące do pozostawienia
- = = istn.drzwi do przesunięcia
- istn.okładzina z płyt drewnianych do demontażu

AUTORSKIE STUDIO ARCHITEKTURY Spółka z o.o.
38-100 Strzyżów, ul. Słowackiego 132, NIP 818-10-19-628
konto: PEKAO S.A. 88 1240 4761 1111 0010 1471
biuro: asa 38-043 Woźnicze ul. Czarnowiejska 4
tel/fax 48 17 852 02 02
www.asa-woznicze.pl , e-mail: biuro@asa-woznicze.pl

inwestor	Politechnika Rzeszowska im.I.Łukasiewicza 35-959 Rzeszów,Al. Powstańców Warszawy 12		
obiekt: adres	Budynek L-27 i L-28 - Politechnika Rzeszowska Al. Powstańców Warszawy 8		
faza	projekt budowlany	nr upr.	podpis
projektant:	mgr inż. G. Osiac	LUB/0129/POOK/04	
sprawdzał:			
sprawdził:	mgr inż. A. Mamusur	E-51/93	
tytuł rysunku	rzut II piętra inst. elektryczna	data: lipiec 2015 skala 1:50	nr rys. 2