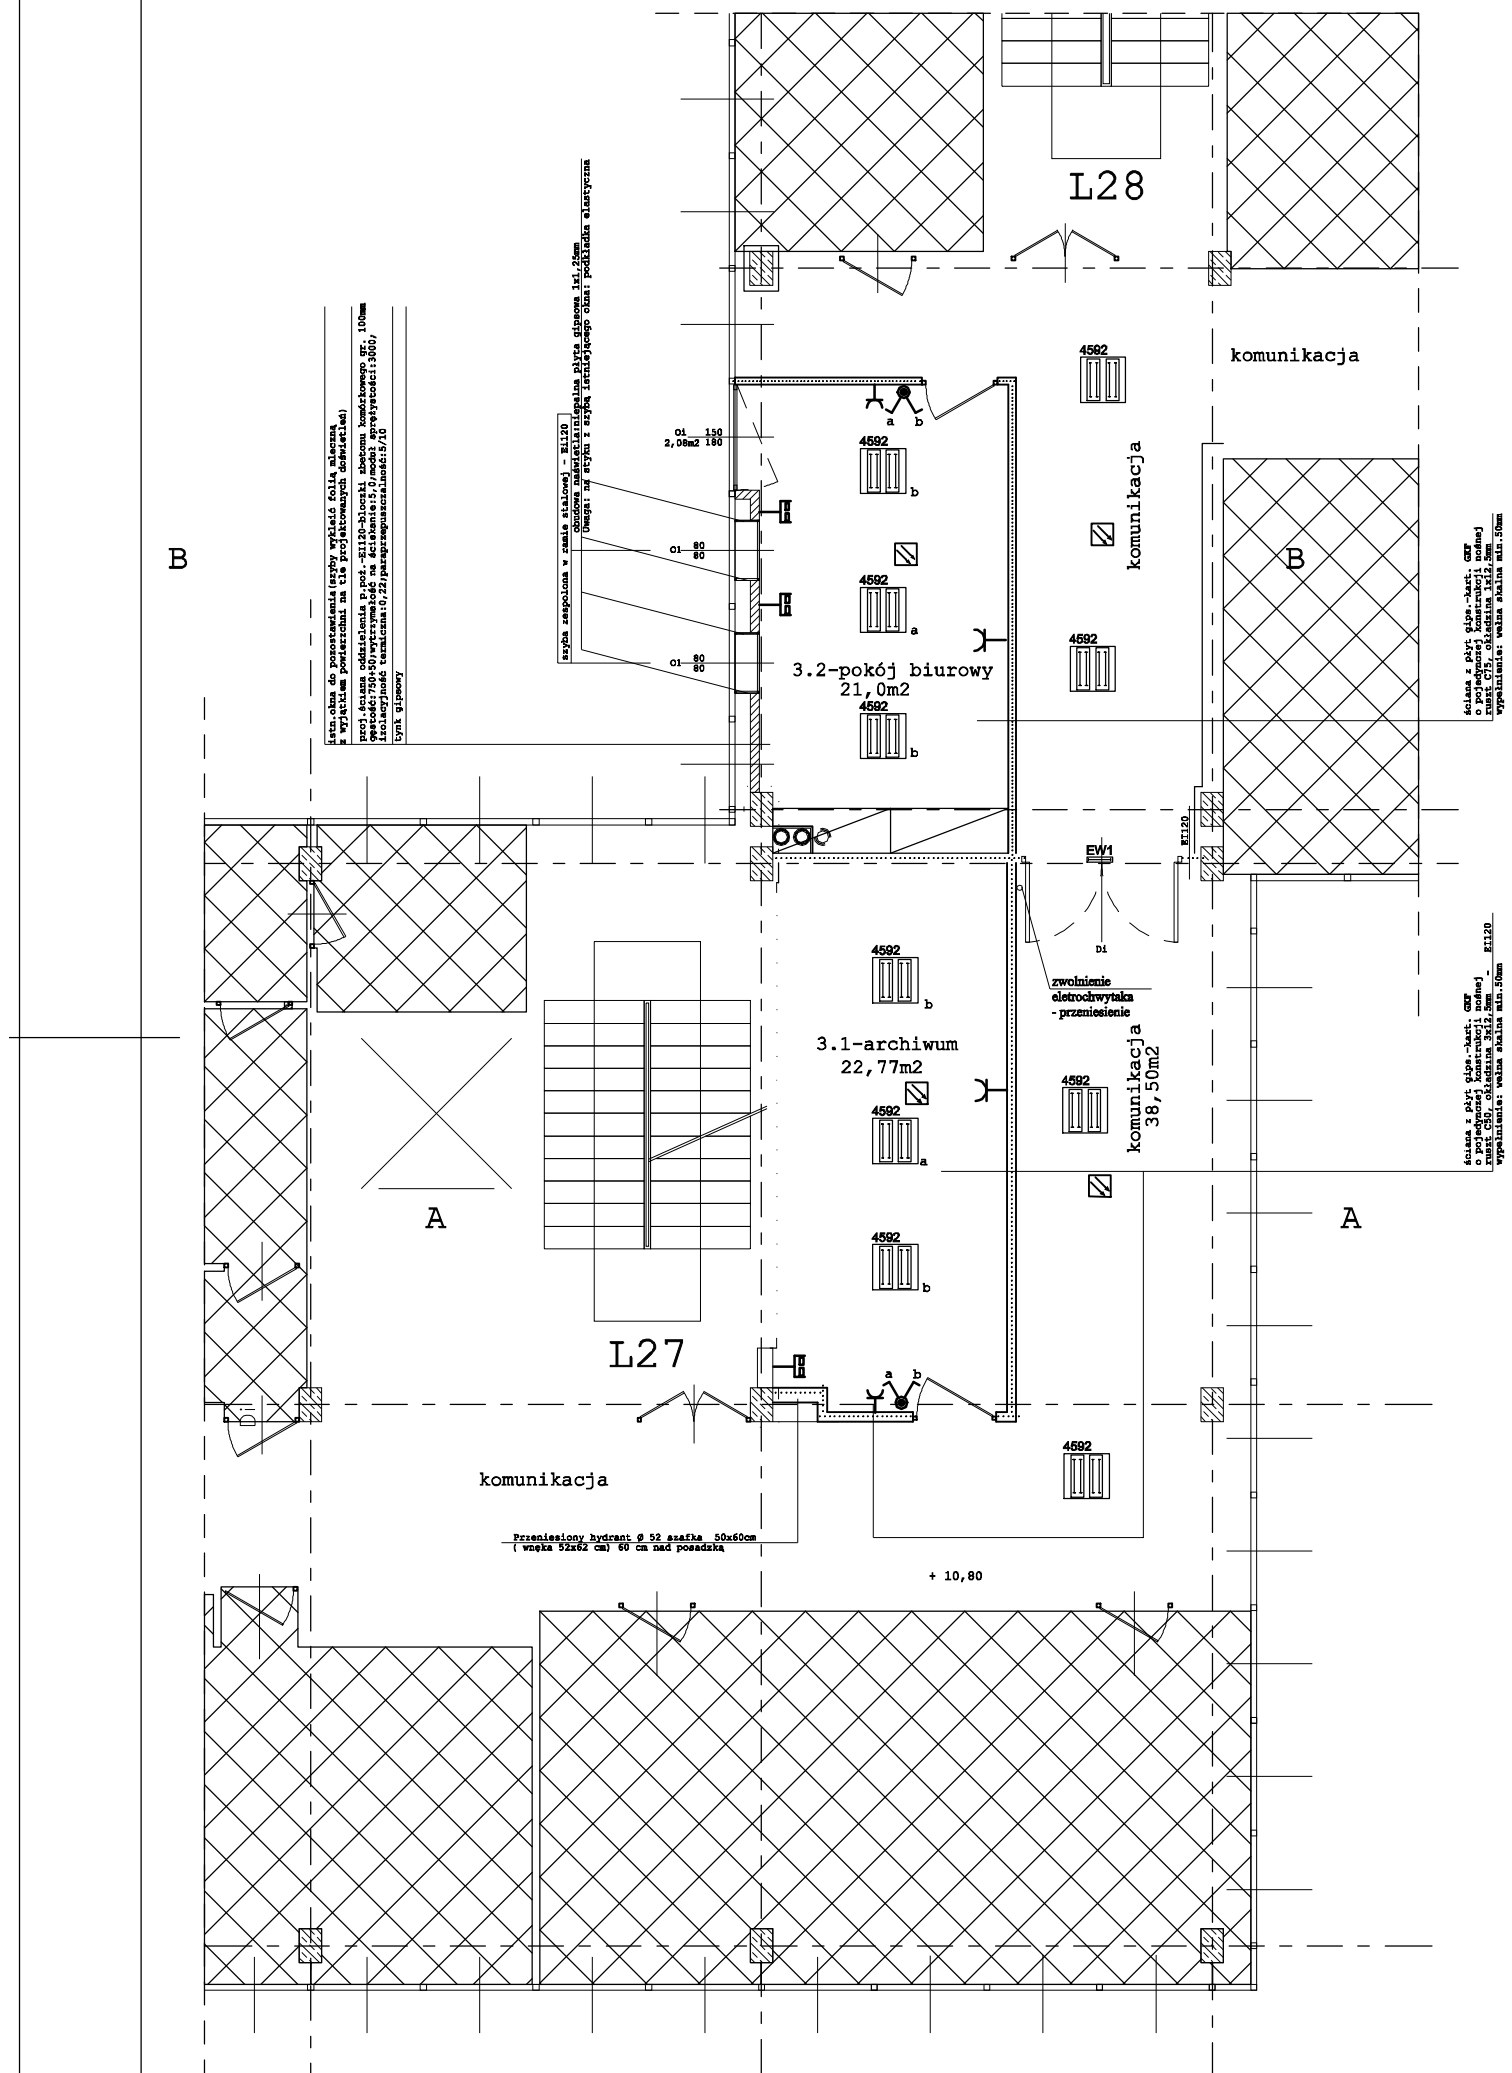

ZESTAWIENIE POMIESZCZEŃ

nazwa	posadzka	
3.1-archiwum	płyty kamienne	22,77m2
3.2-pokój biurowy	wykładzina dywanowa	21,00m2
komunikacja L27:		38,50m2
komunikacja L28:		25,30m2

UWAGA:
Przewody wentylacyjne ø160 wyprowadzić ponad dach budynku L27
i zakończyć podstawą dachową PD-B2-C-160-NS#izolowany cokół
z blachy stalowej ocynkowanej i wyrzutnią dachową WD-C1-C-160-NS

LEGENDA:
ścisny istniejące
ścisny projektowane
pomieszczenia do pozostawienia bez zmian
Oi, Di okna i drzwi istniejące do pozostawienia
= = istn.drzwi do przesunięcia
istn.okładzina z płyt drewnianych do demontażu

AUTORSKIE STUDIO ARCHITEKTURY Spółka z o.o.
30-100 Kraków,ul. Słomackiego 133, NIP 819-10-18-828
konto: BANK P.K. SA 1240 4781 1111 0000 5497
BIURO asa 35-310 Rzeszów ul. Langiewicza 2
tel/fax +48 17 852 69 55
www.asa-architekci.pl , e-mail: biuro@asa-architekci.pl

inwestor	Politechnika Rzeszowska im.I.Łukasiewicza 35-959 Rzeszów,Al. Powstańców Warszawy 12		
obiekt adres	Budynek L-27 i L-28 - Politechnika Rzeszowska Al. Powstańców Warszawy 8		
faza	projekt budowlany	nr upr.	podpis
projektant:	mgr inż. G. Osior	LUB/0129/POOI/04	
opracował:			
sprawdził:	mgr inż. A. Mamosur	E-51/93	
temat rysunku	rzut II piętra inst. elektryczna	data: lipiec 2015 skala 1:50	nr rys. 3