


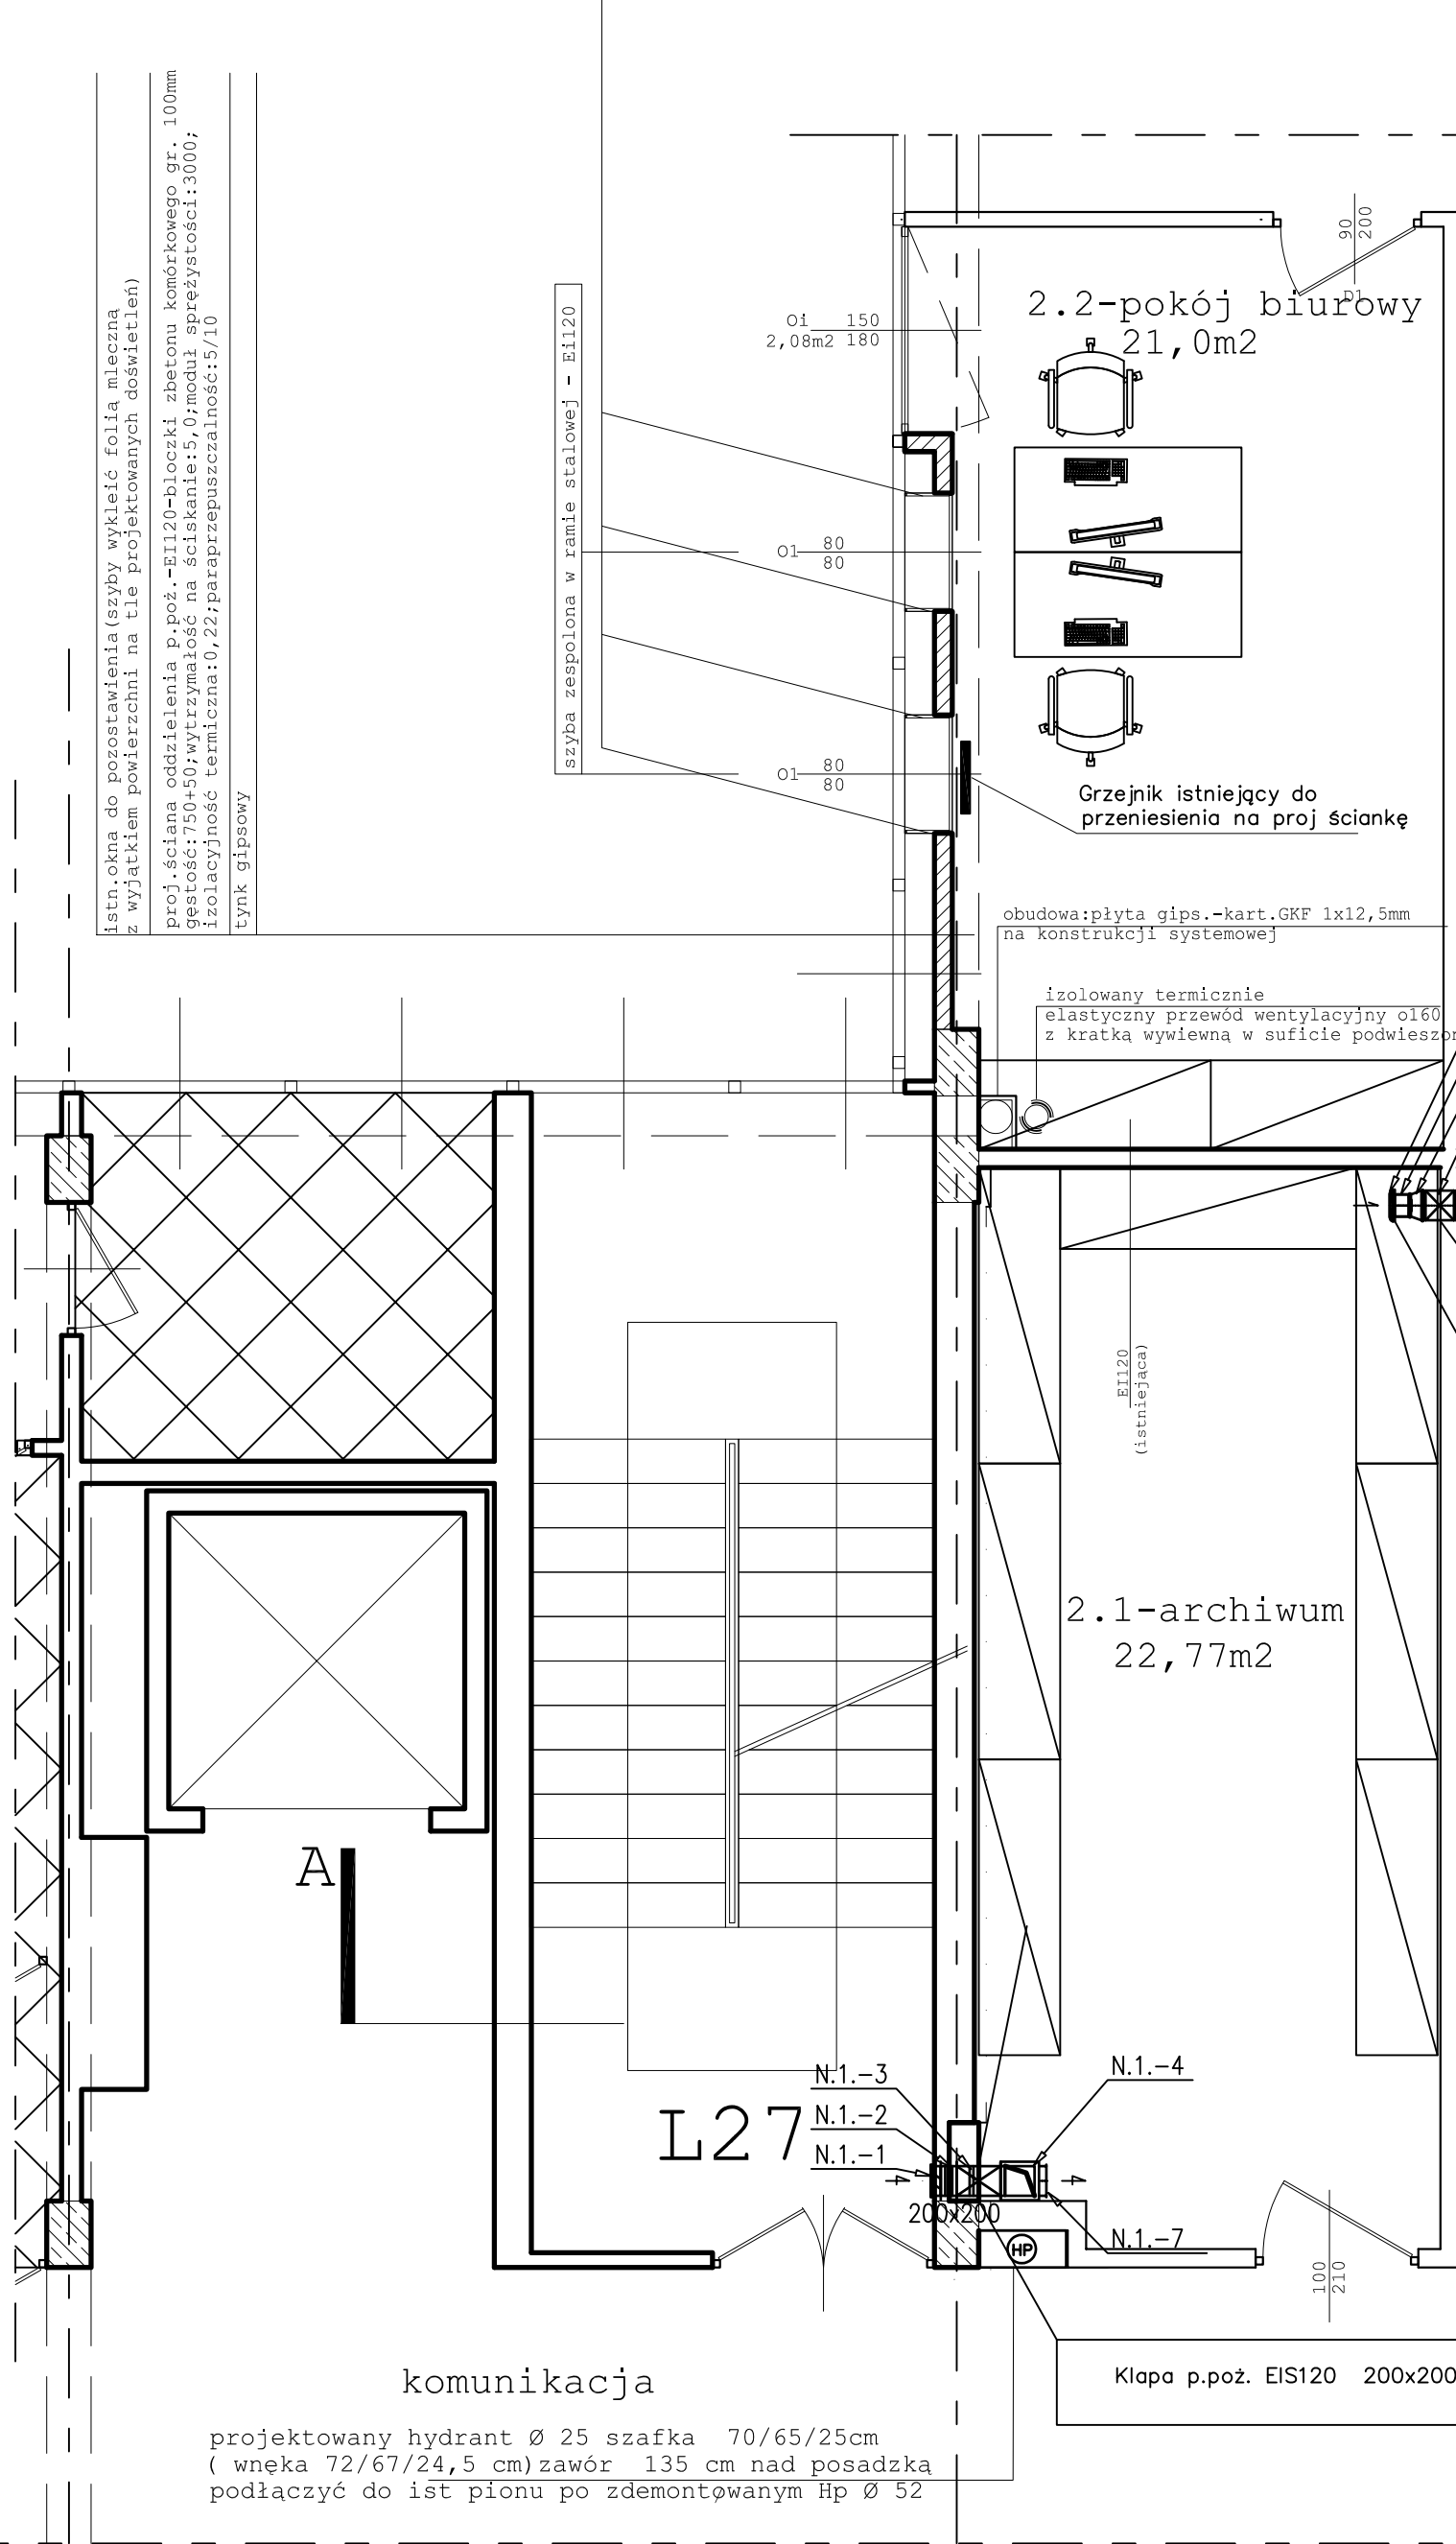

istn.okna do pozostawienia(szyby wykleić folią mleczną z wyjątkiem powierzchni na tle projektowanych doswietleń)

proj.ściana oddzielenia p.poż.-Ei120-błoczki zbetonu komórkowego gr. 100mm gęstość:750+50;wytrzymałość na ściskanie:5,0;moduł sprężystości:3000; izolacyjność termiczna:0,22;paroprzepuszczalność:5/10

tynek gipsowy


szyba zespolona w ramie stalowej - Ei120

O1 150
2,08m2 180

O1 80
80

O1 80
80

2.2-pokój biurowy
21,0m2

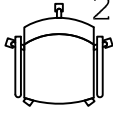

Grzejnik istniejący do przeniesienia na proj ściankę

obudowa:pięta gips.-kart.GKF 1x12,5mm na konstrukcji systemowej

izolowany termicznie elastyczny przewód wentylacyjny o160 z kratką wywiewną w suficie podwieszonym

W.1.-1
W.1.-2
W.1.-3
W.1.-4
W.1.-5

Ei120
202/30
223

Di

Kłapa p.poż. EIS120 Ø 200

Wentylator Ø 146,5 Q=300m3/h

2.1-archiwum
22,77m2

Ei120
(istniejąca)

L27

N.1.-3
N.1.-2
N.1.-1

N.1.-4

N.1.-7

200x200

HP

100
210

Kłapa p.poż. EIS120 200x200

komunikacja

projektowany hydrant Ø 25 szafka 70/65/25cm (wnęka 72/67/24,5 cm)zawór 135 cm nad posadzką podłączyć do ist pionu po zdemontowanym Hp Ø 52

AUTORSKIE STUDIO ARCHITEKTURY Spółka z o.o. 38-100 Strzyżów, ul. Słowackiego 132, NIP 819-10-19-628 konto: PEKAO S.A. 86 1240 4751 1111 0010 1477 PIUR * 35-210 RZESZÓW ul. CHŁOPICKIEGO 3 tel/fax +48 17 853 68 62 www.asa-architekci.pl , e-mail: biuro@asa-architekci.pl			
inwestor	Politechnika Rzeszowska im.I.Łukasiewicza 35-959 Rzeszów, Al. Powstańców Warszawy 12		
obiekt adres	Budynek L-27 i L-28 - Politechnika Rzeszowska Al. Powstańców Warszawy 8		
faza	projekt wykonawczy	nr upr.	podpis
projektant:	mgr inż. Piotr Komenda	ANB-2-8346-90/89	
sprawił:	mgr inż. Michał Komenda	PDK/0269/POOS/13	
temat rysunku	rzut II piętra Instalacje sanitarne		data: PAŹDZIERNIK 2015
	skala 1:50	nr rys.	2S