


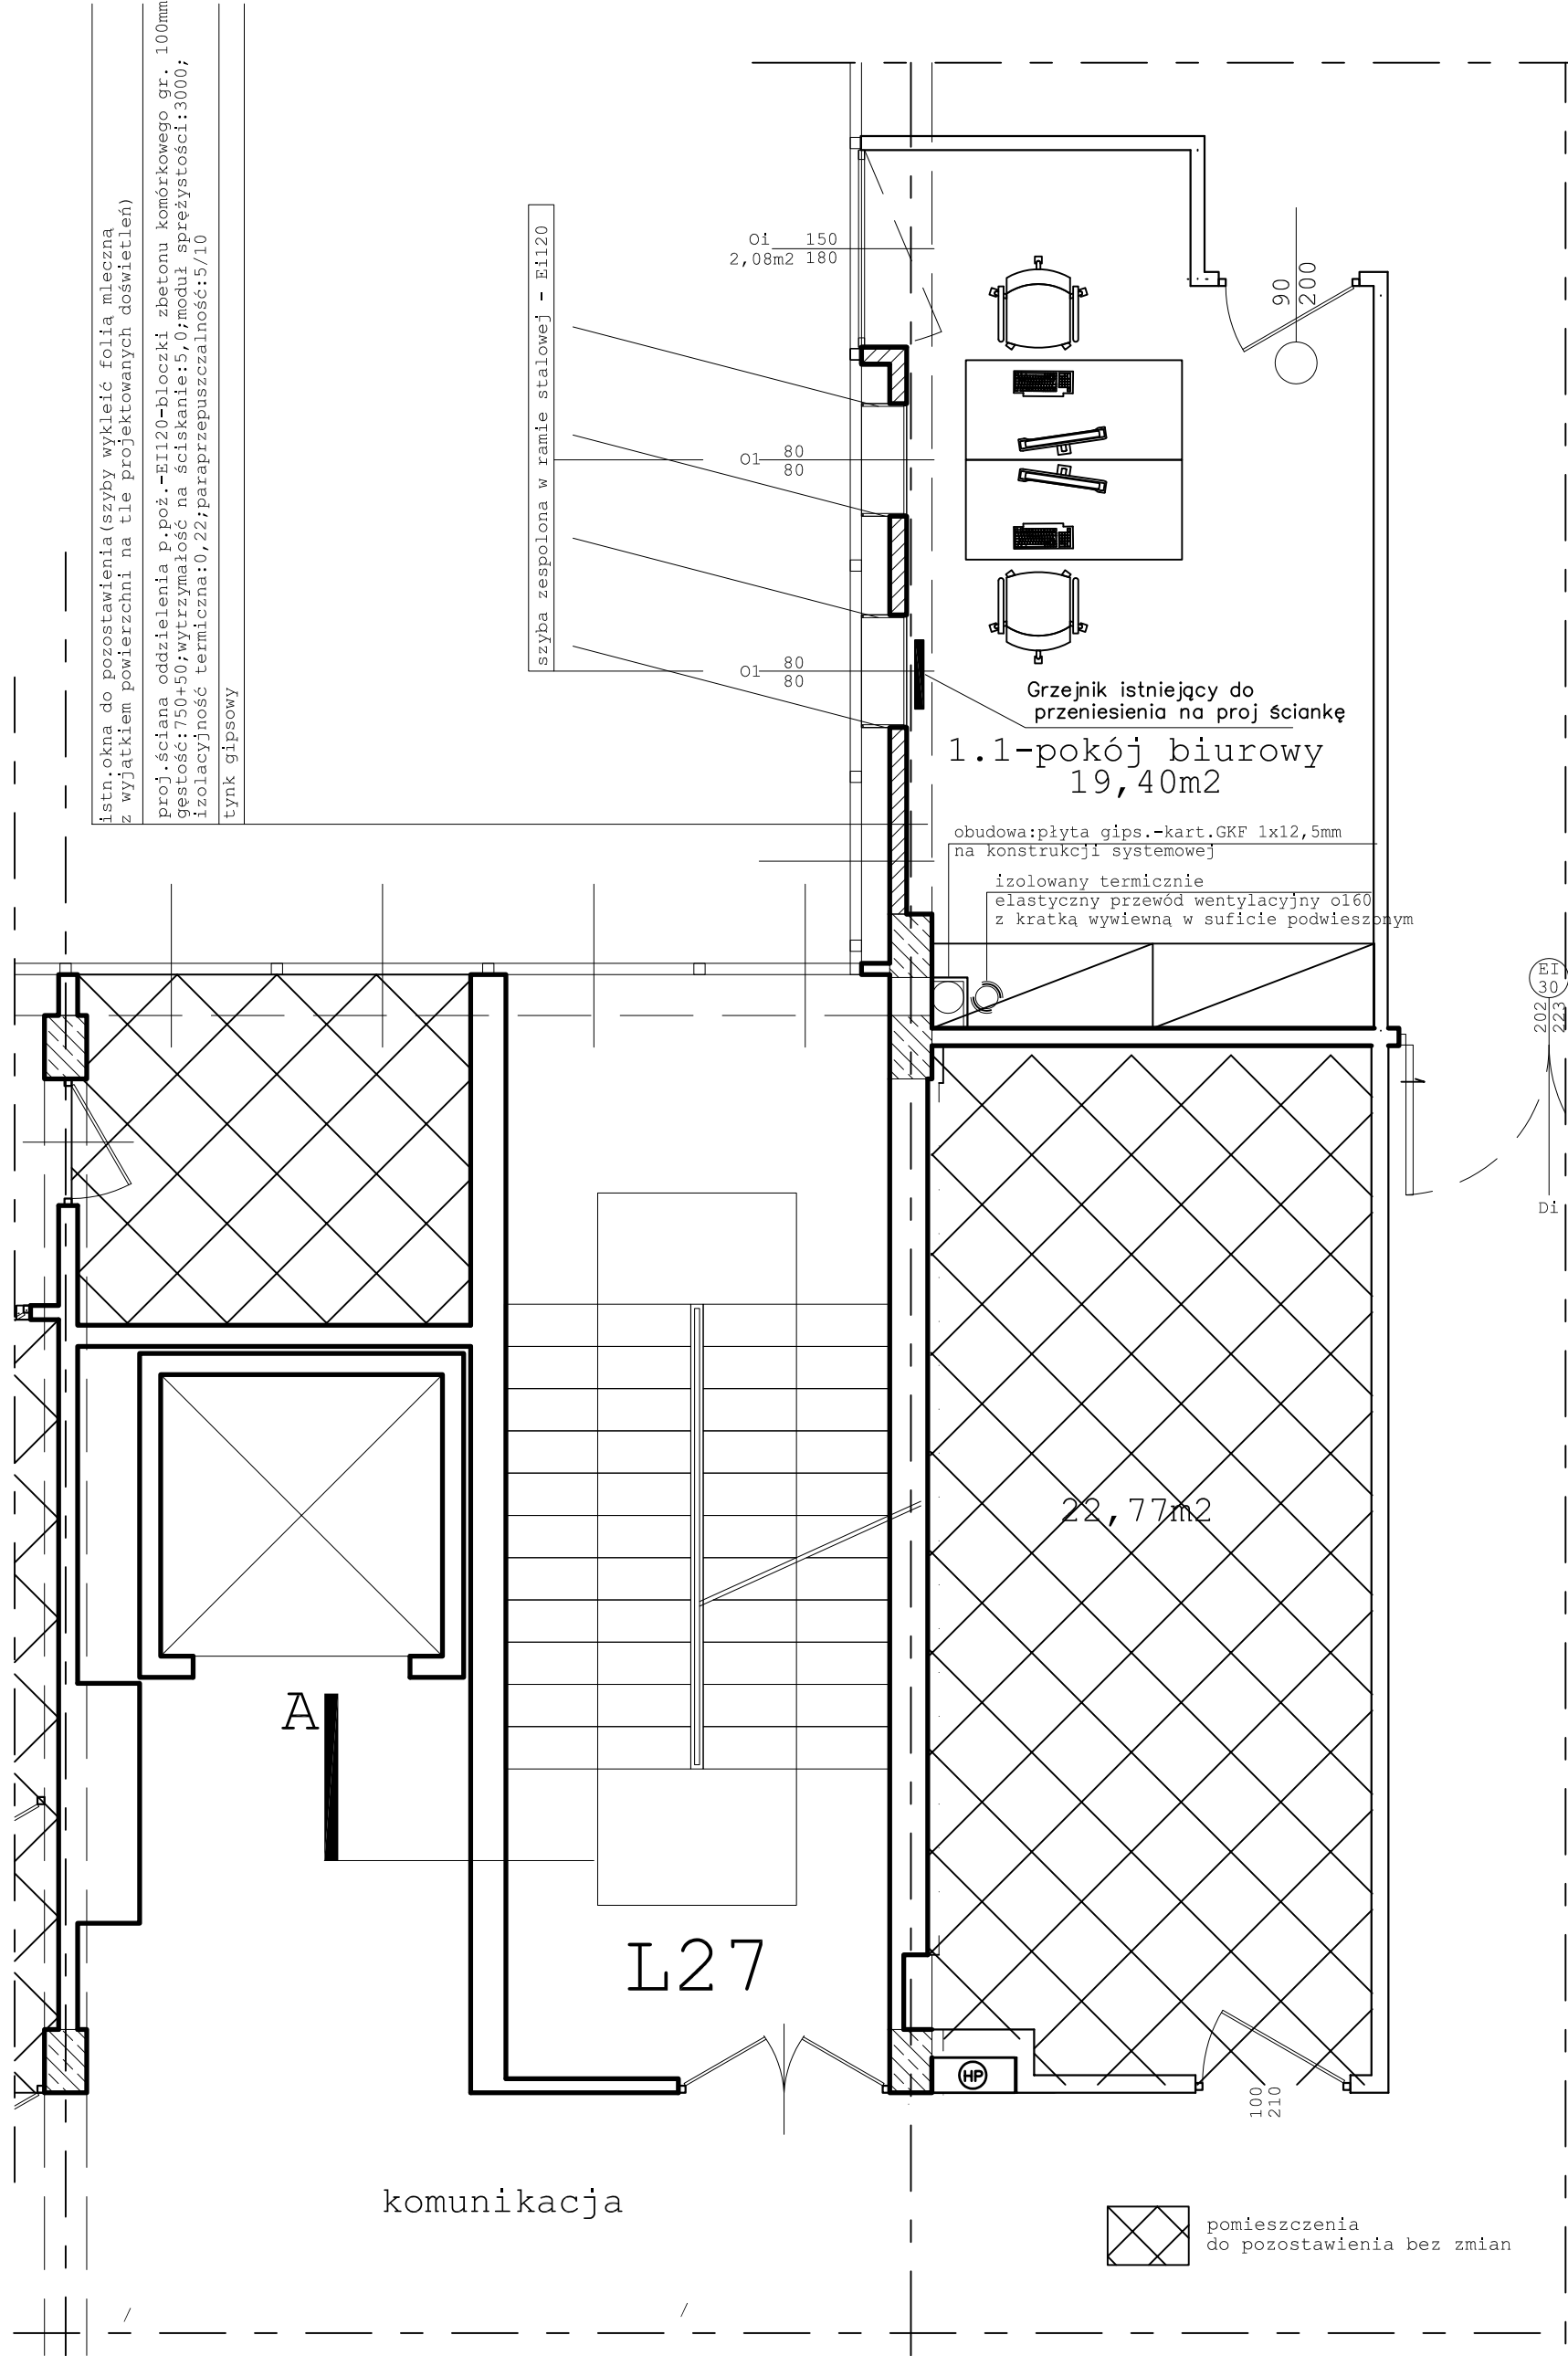

AUTORSKIE STUDIO ARCHITEKTURY Spółka z o.o. 38-100 Strzyżów, ul. Słowackiego 132, NIP 819-10-19-628 konto: PEKAO S.A. 86 1240 4751 1111 0010 1477 BIURO: 35-210 RZESZÓW ul. CHŁOPICKIEGO 3 www.asa-architekci.pl, e-mail: biuro@asa-architekci.pl			
inwestor	Politechnika Rzeszowska im. I. Łukasiewicza 35-959 Rzeszów, Al. Powstańców Warszawy 12		
obiekt adres	Budynek L-27 i L-28 - Politechnika Rzeszowska Al. Powstańców Warszawy 8		
faza	projekt wykonawczy	nr upr.	podpis
projektant:	mgr inż. Piotr Komenda	ANB-2-8346-90/89	
sprawił:	mgr inż. Michał Komenda	POK/0269/POOS/13	
temat rysunku	rzut I piętra Instalacje sanitarne	data:	PAŹDZIERNIK 2015
		skala	nr rys.
		1:50	3S