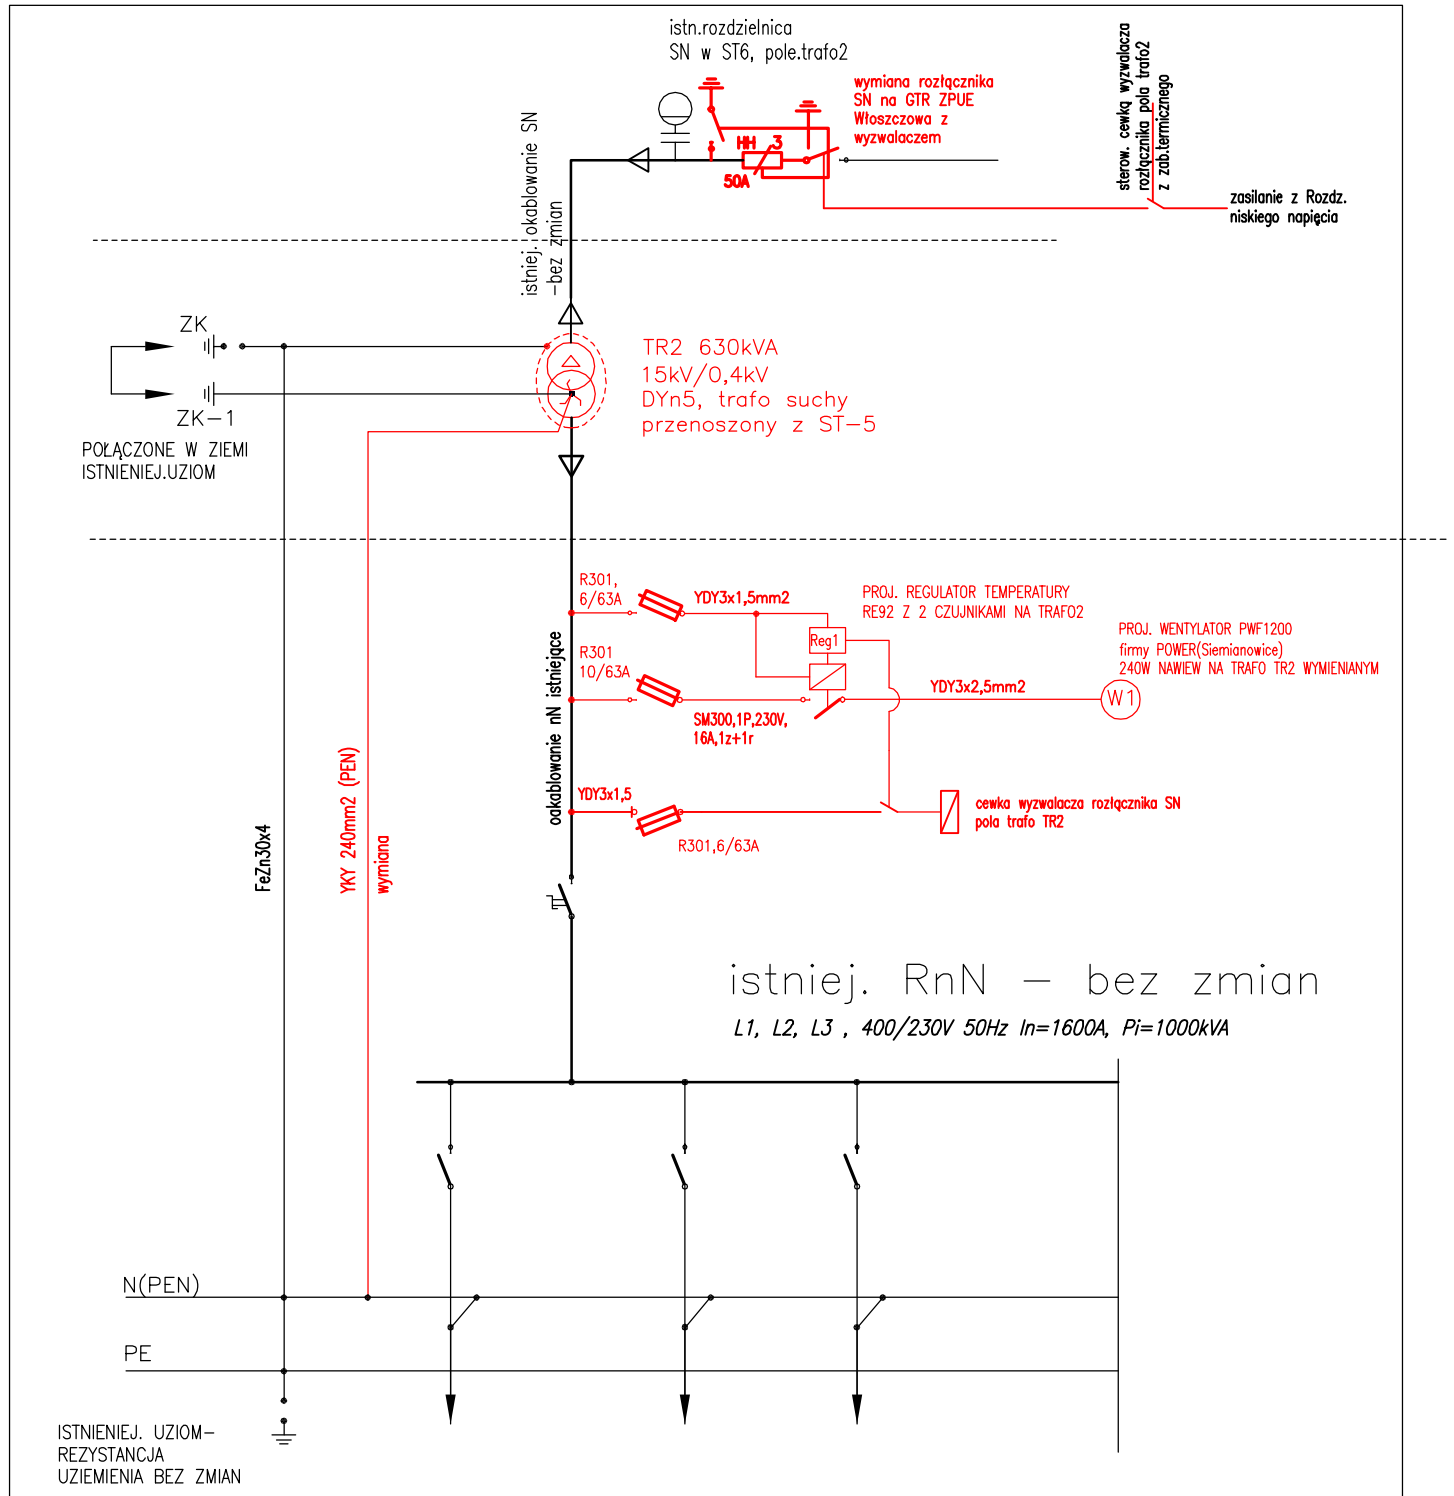

UWAGI:
1.Na elewacji pol zasilających umieścić sygnalizację załączenia 1 progu alarmowania z zabezpieczenia termicznego trafo
2. Głowice od strony transformatorów na kablach nN typu ZRMj 95-300/JLP-CX1 95-300
3. KOLOR CZERWONY - ELEMENTY PROJEKTOWANE, KOLOR CZARNY - ISTNIEJĄCE

FIW Firma Innowacyjno-Wdrozeniowa LUMEN s.c.
ul. Koralewskiego 3, 38-200 Jasło
e-mail: lumen@lumen.com.pl

PROJEKT	STACJA_TRANSFORMATOROWA_ST-6 WYMIANA_TRANSFORMATORA	NR.RYS: 11
TRESC RYSUNKU	SCHEMAT_IDEOWY_PROJ_WYMIANY TRAFO2_W_STACJI_TRAFO_ST-6	SKALA: -
INWESTOR	POLITECHNIKA_RZESZOWSKA,AL.POWSTAŃCÓW.WARSZAWY12,35-959RZESZÓW	
ADRES INWESTYCJI	PREINKUBATOR_AKADEMICKI,UL,POZNAŃSKA2C,35-084RZESZÓW	

UKŁAD SIECI SN:
izolow. pkt neutralny
15/0,4kV,50Hz

UKŁAD SIECI nN:
TN-C,400/230V,50Hz

PROJEKTANCI:	NR.UPR.	PODPISY
MGR.INZ.W.JĘDRZEJCZYK	BPP_332/82/8/02	
ASYSTENCI PROJEKTANTA		PODPISY
R.ŁUCKI		
M.KNAP		
-		

BRANŻA: ELEKTRYCZNA
DATA: WRZESIEŃ_2015
FAZA: PW