
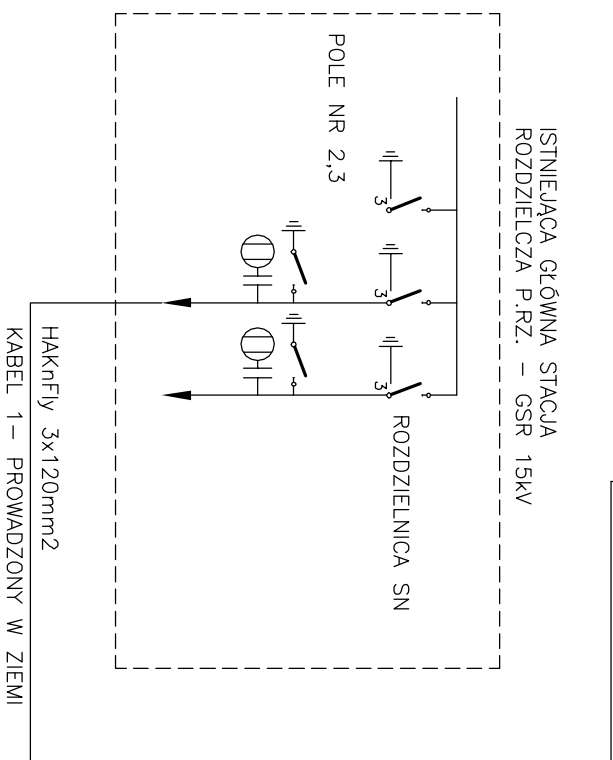
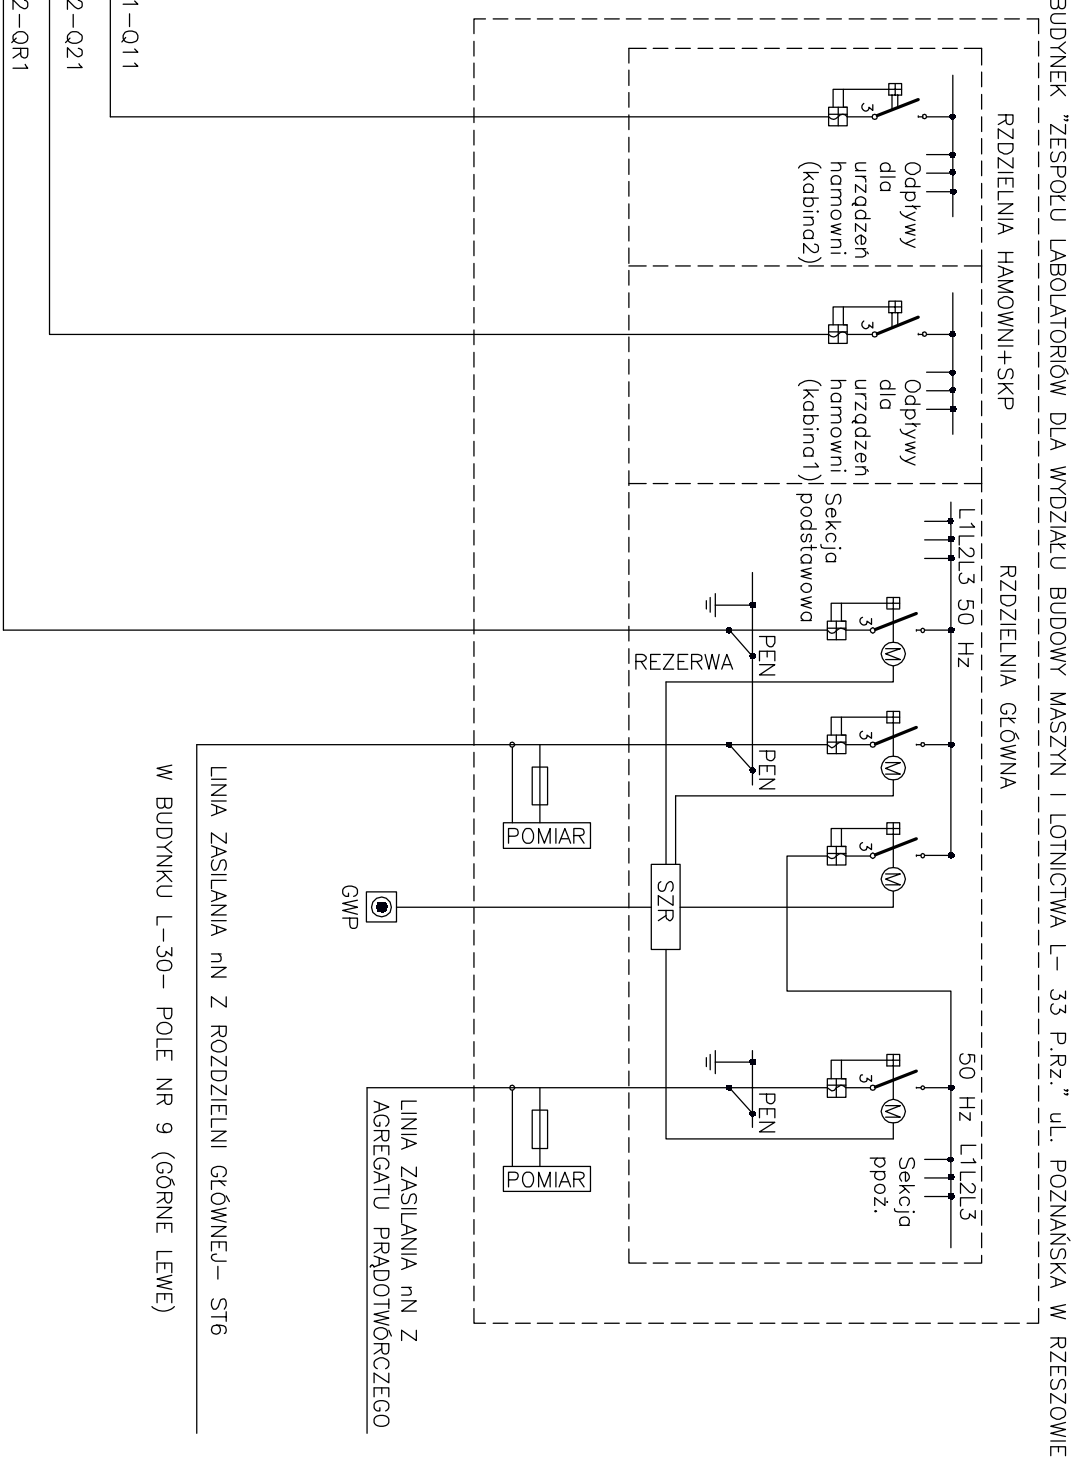


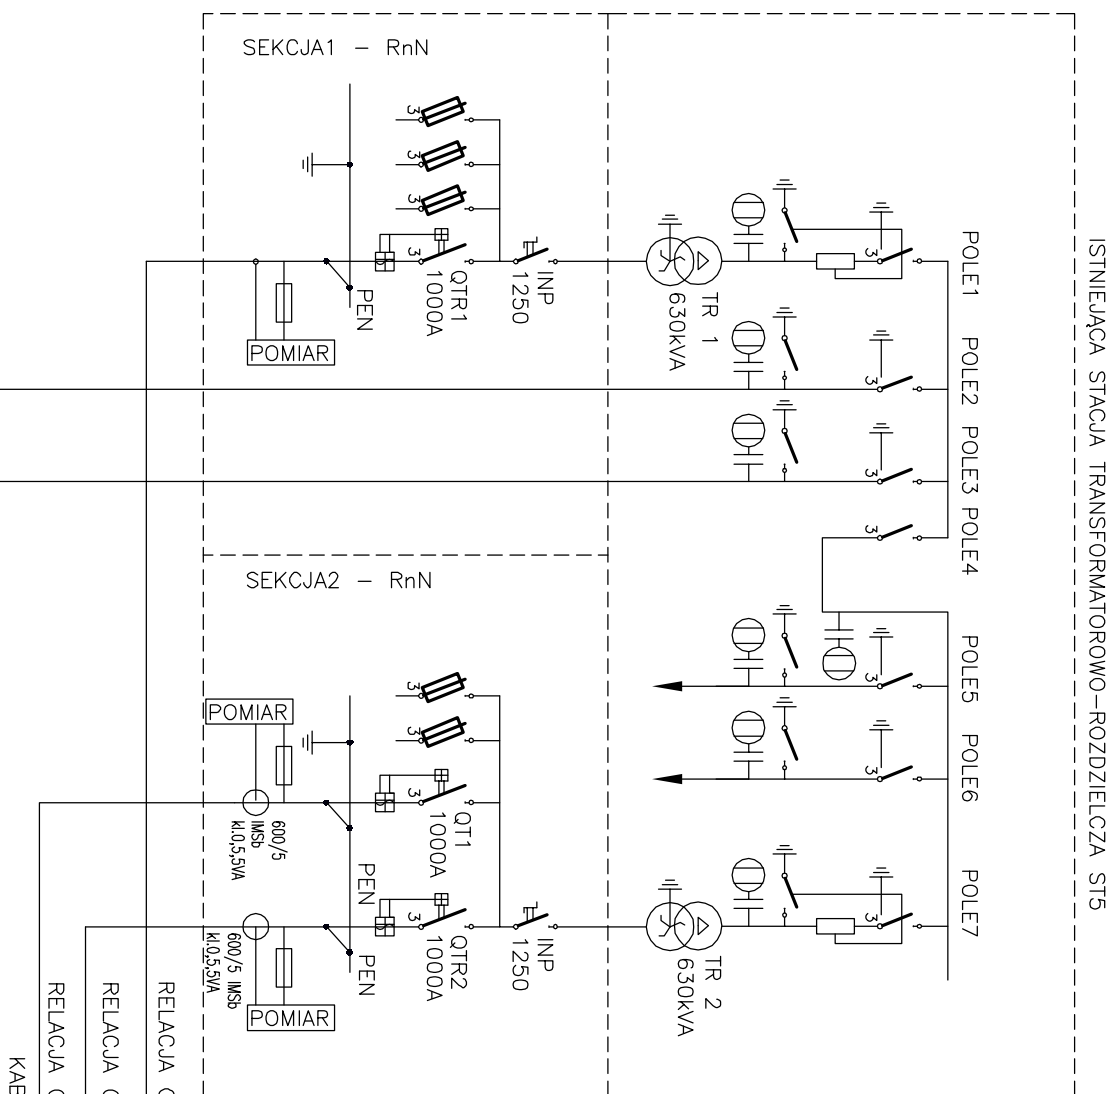

3xXRUHAKXs 1x120mm2

KABEL 2- PROWADZONY W ZIEMI

KABEL 1

KABEL ZASILAJĄCY ISTNIEJĄCĄ STACJĘ
TRANSFORMATOROWĄ ST6 SEKCJA II POLE 1

Firma Innowacyjno-Wdrożeniowa LUMEN s.c. ul. Koralewskiego 3, 38-200 Jasło e-mail: lumen@lumen.com.pl					
PROJEKT	STACJA TRANSFORMATOROWA-ST-5 PROJEKT_PRZEBUDOWY			NR.RYS.	1A
TRESC RYSUNKU	SCHEMAT_IDEOWY_ISTN_UKLADU POŁĄCZENI_STACJI_ST-5			SKALA	-
INWESTOR	POLITECHNIKA_RZESZOWSKA,AL.POWSTAŃCÓW.WARSZAWY12,35-959BRZESZÓW				
ADRES INWESTYCJI	RZESZÓW_UL.EMILI_PLATER,DZ.NR.1775/54				
PROJEKTANCI:	NR.UPR.	PODPISY	BRANŻA		
MGR.INŻ.W.JĘDRZEJCZYK	BPP_-33z/8z/8/0z		ELEKTRYCZNA		
			DATA		
ASYSTENCI PROJEKTANTA		PODPISY	WRZESIEŃ_2015		
R.LUCKI			FAZA		
M.KNAP					
UKŁAD SIECI: IT 15kV,50Hz, uziemienie ochronne					
UKŁAD SIECI: TN-C 400/230V,50Hz	PW				