


Rzut parteru stan projektowany

UKŁAD SIECI: IT
15kV, 50Hz,
uziemienie ochronne

UKŁAD SIECI: TN-C
400/230V, 50Hz

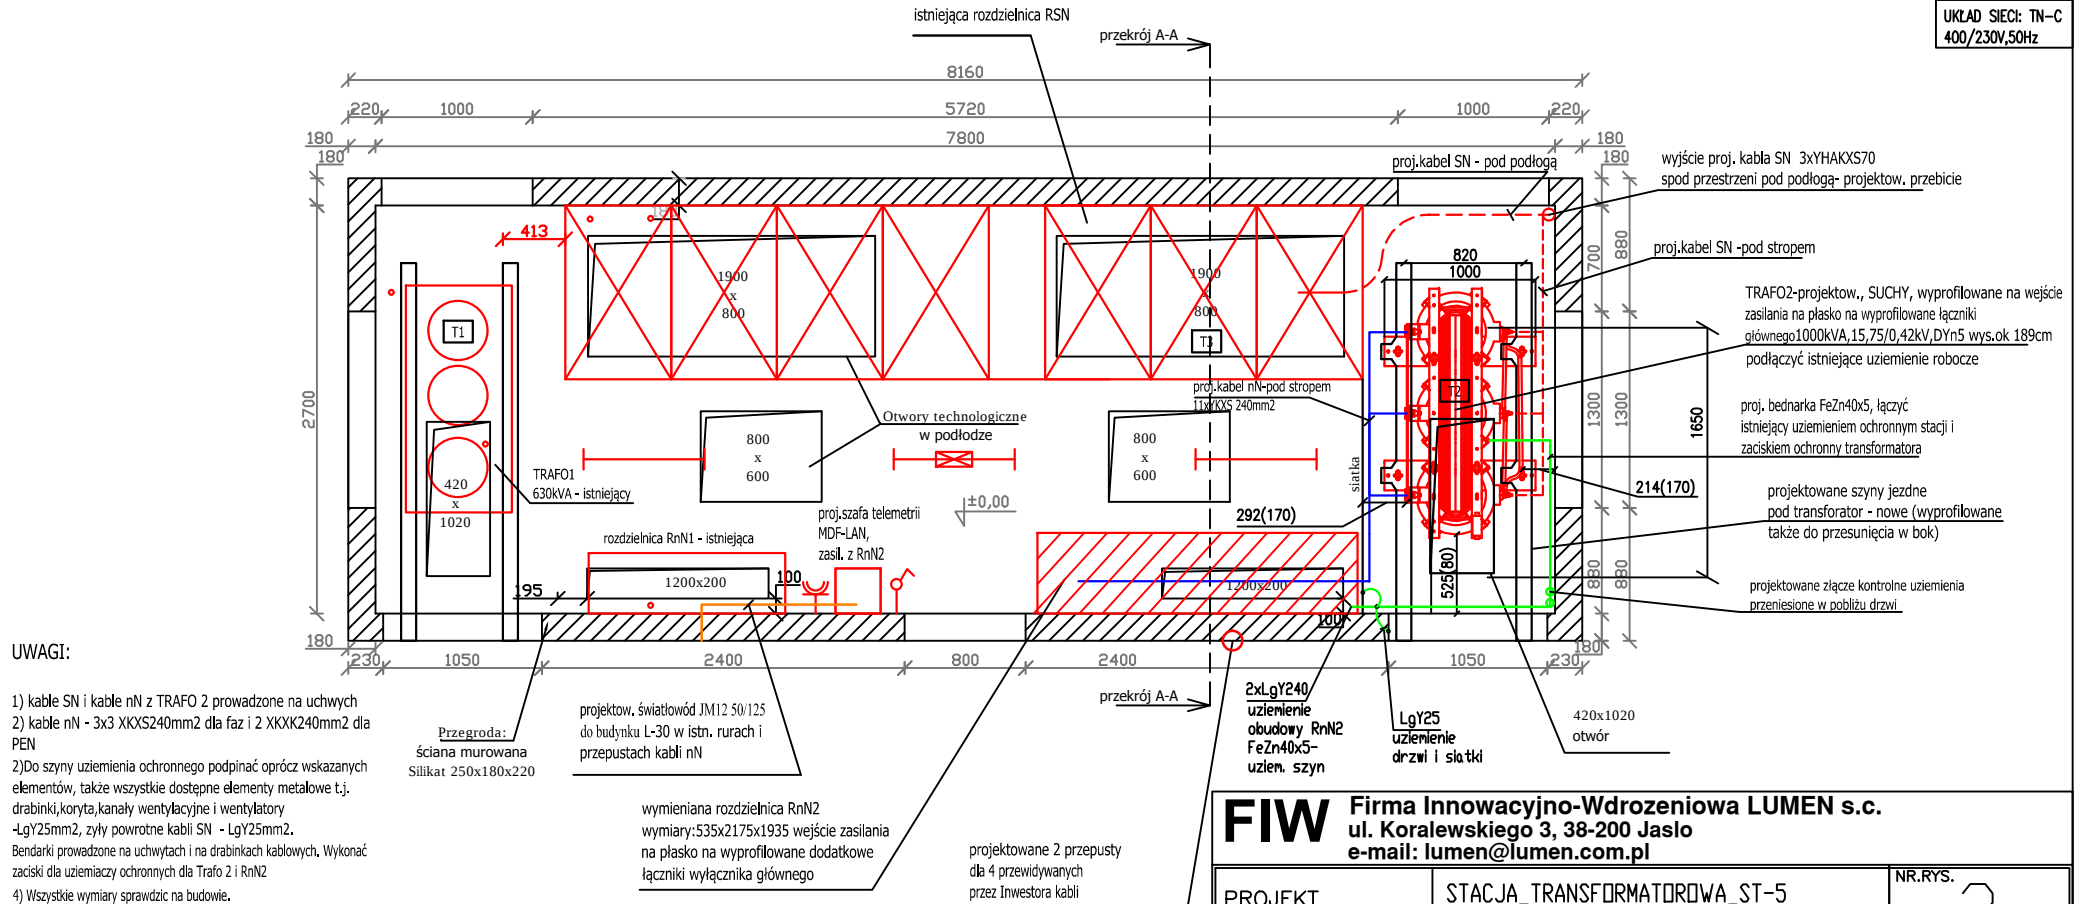

WAGI:

- 1) kable SN i kable nN z TRAFO 2 prowadzone na uchwytach
- 2) kable nN - 3x3 XKXS240mm² dla faz i 2 XKXS240mm² dla PEN
- 2) Do szyny uziemienia ochronnego podpinac oprócz wskazanych elementów, także wszystkie dostępne elementy metalowe t.j. drabinki, koryta, kanały wentylacyjne i wentylatory - LgY25mm², żyły powrotne kabli SN - LgY25mm². Bendarki prowadzone na uchwytach i na drabinkach kablowych. Wykonać zaciski dla uziemiaczy ochronnych dla Trafo 2 i RnN2
- 4) Wszystkie wymiary sprawdzic na budowie.

LEGENDA:

- trasa kabli SN ---
- trasa kabli nN ---
- proj. rozdzielnica RnN2
- T1 2 istniej. czujniki temperatury na TR1
- T2 2 proj. czujniki temperatury na TR2
- T3 1 proj. czujnik temperatury nad RSN
- |—|— proj. oprawa 2x28W z mod. awaryjnym 1h, IP54
- uziemienia
- proj. transformator suchy 1000kVA
- 253(170) wymiarowanie: wymiar projektowany (wymiar wymagany)

FIW Firma Innowacyjno-Wdrozeniowa LUMEN s.c. ul. Koralewskiego 3, 38-200 Jaslo e-mail: lumen@lumen.com.pl			
PROJEKT	STACJA_TRANSFORMATOROWA_ST-5 PROJEKT_PRZEBUDOWY	NR.RYS.	3
TRESC RYSUNKU	PLAN_INSTALACJI_ELEKTRYCZNYCH PROJEKTOWANYCH_STACJI_ST-5	SKALA	1:50
INWESTOR	POLITECHNIKA_RZESZOWSKA,AL.POWSTANC6W.WARSZAWY12 35-959RZESZ6W		
ADRES INWESTYCJI	PREINKUBATOR_AKADEMICKI,UL.POZNAŃSKA2C,35-084RZESZ6W		
PROJEKTANCI:	NR.UPR.	PODPISY	BRANZA
MGR.INZ.W.JĘDRZEJCZYK	BPP_332/82/8/02		ELEKTRYCZNA
ASYSTENCI PROJEKTANTA		PODPISY	DATA
R.ŁUCKI			WRZESIEŃ_2015
M.KNAP			FAZA
			PW