Rzut parteru stan projektowany

UKŁAD SIECI: IT
15kV,50Hz,
uziemienie ochronne

UKŁAD SIECI: TN-C
400/230V,50Hz

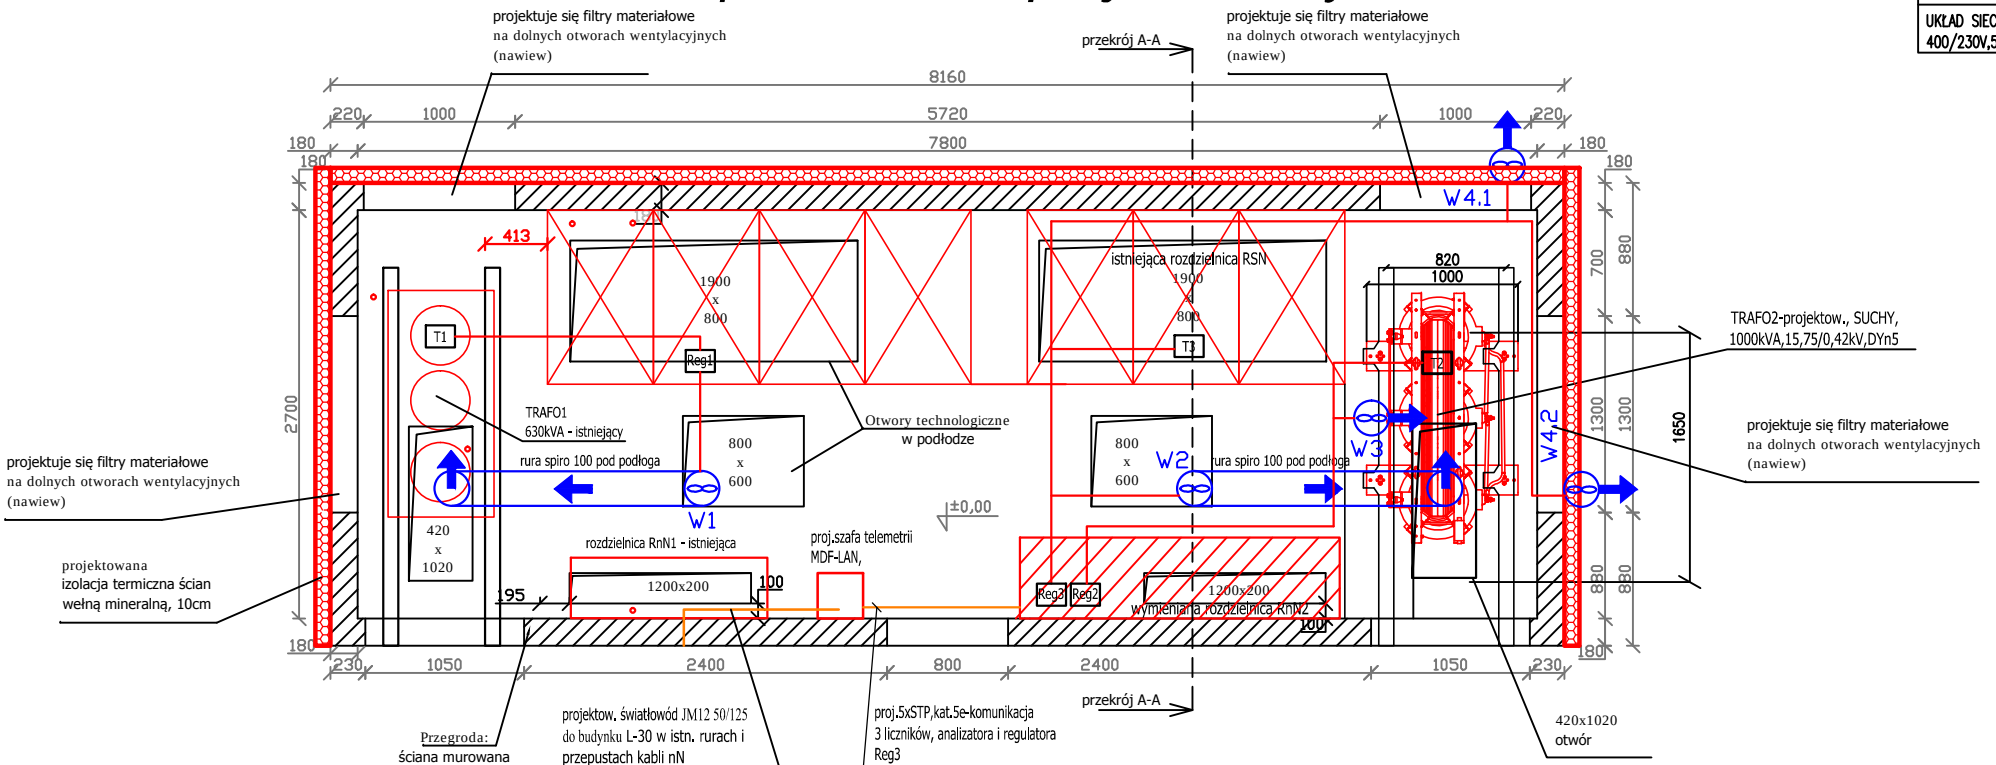

legenda :

T2 proj. zestaw 2 czujników temperatury na transformatorze TR2

T1 istn. zestaw 2 czujników temperatury na transformatorze TR1

T3 projektow. czujnik temperatury nad RSN

proj. W1, W2 - wentylatory pośrednie z piwnicy do otworów pod transformatorem TR1(istniejącym)-W1 i TR2(projektow.)-W2 po 120W, z rurami kierunkowymi Spiro100

proj. W3 - wentylator bezpośrednio na transformatorze 240W

proj. W4.1, W4.2 - wentylator 104W wentylator zewnętrzny wywiewny na żaluzjach ściany południowej i zachodniej(wyciąć otwór)

proj. wymuszony ruch powietrza

Reg3 projektowany regulator - załączanie W2,W4.1,W4.2 przy temp.40stopni w pomieszczeniu

Reg1 istniej. regulator , załączanie W1 przy temp. 120stopni trafo1.

Reg2 istniej. przenoszony regulator załączanie W3 przy temp. 120stopni trafo2.

okablowanie sterownicze i zasilające wentylatory w korytkach PVC, typ wg schematu ideowego RnN2

UWAGI:

1)Do szyny uziemienia ochronnego podpinać oprócz wskazanych
elementów, także wszystkie dostępne elementy metalowe t.j. drabinki,koryta,kanały wentylacyjne i wentylatory
-LgY25mm2, zyły powrotne kabli SN - LgY25mm2.
Bendarki prowadzone na uchwytach i na drabinkach kablowych.
Wykonać zaciski dla uziemiaczy ochronnych dla Trafo 2 i RnN2
2) Wszystkie wymiary sprawdzic na budowie.
3)okablowanie sterownicze i zasilające wentylatory w korytkach PVC, typ wg schematu ideowego RnN2

FIW	Firma Innowacyjno-Wdrozeniowa LUMEN s.c. ul. Koralewskiego 3, 38-200 Jaslo e-mail: lumen@lumen.com.pl		
PROJEKT	STACJA_TRANSFORMATOROWA_ST-5 PROJEKT_PRZEBUDOWY	NR.RYS.	5
TRESC RYSUNKU	PLAN_INSTALACJI_WENTYLACJI PROJEKTOWANEJ_W_STACJI_ST-5	SKALA	1:50
INWESTOR	POLITECHNIKA_RZESZOWSKA,AL.POWSTAŃCÓW.WARSZAWY12		
ADRES INWESTYCJI	RZESZÓW_UL.EMILII_PLATER_DZ.NR.1775/54		
PROJEKTANCI:	NR.UPR.	PODPISY	BRANŻA
MGR.INZ.W.JĘDRZEJCZYK	BPP_332/82/8/02		ELEKTRYCZNA
			DATA
ASYSTENCI PROJEKTANTA		PODPISY	PAŹDZIERNIK_2015
R.ŁUCKI			FAZA
M.KNAP			PW
-			