

WZMOCNIENIE STROPU
SKALA 1:25

S235JR S235JR

IPE 160
L=296 SZT=1

1


IPE 160
L=296 SZT=1

1

S235JR

IPE 160
L=296 SZT=2

1

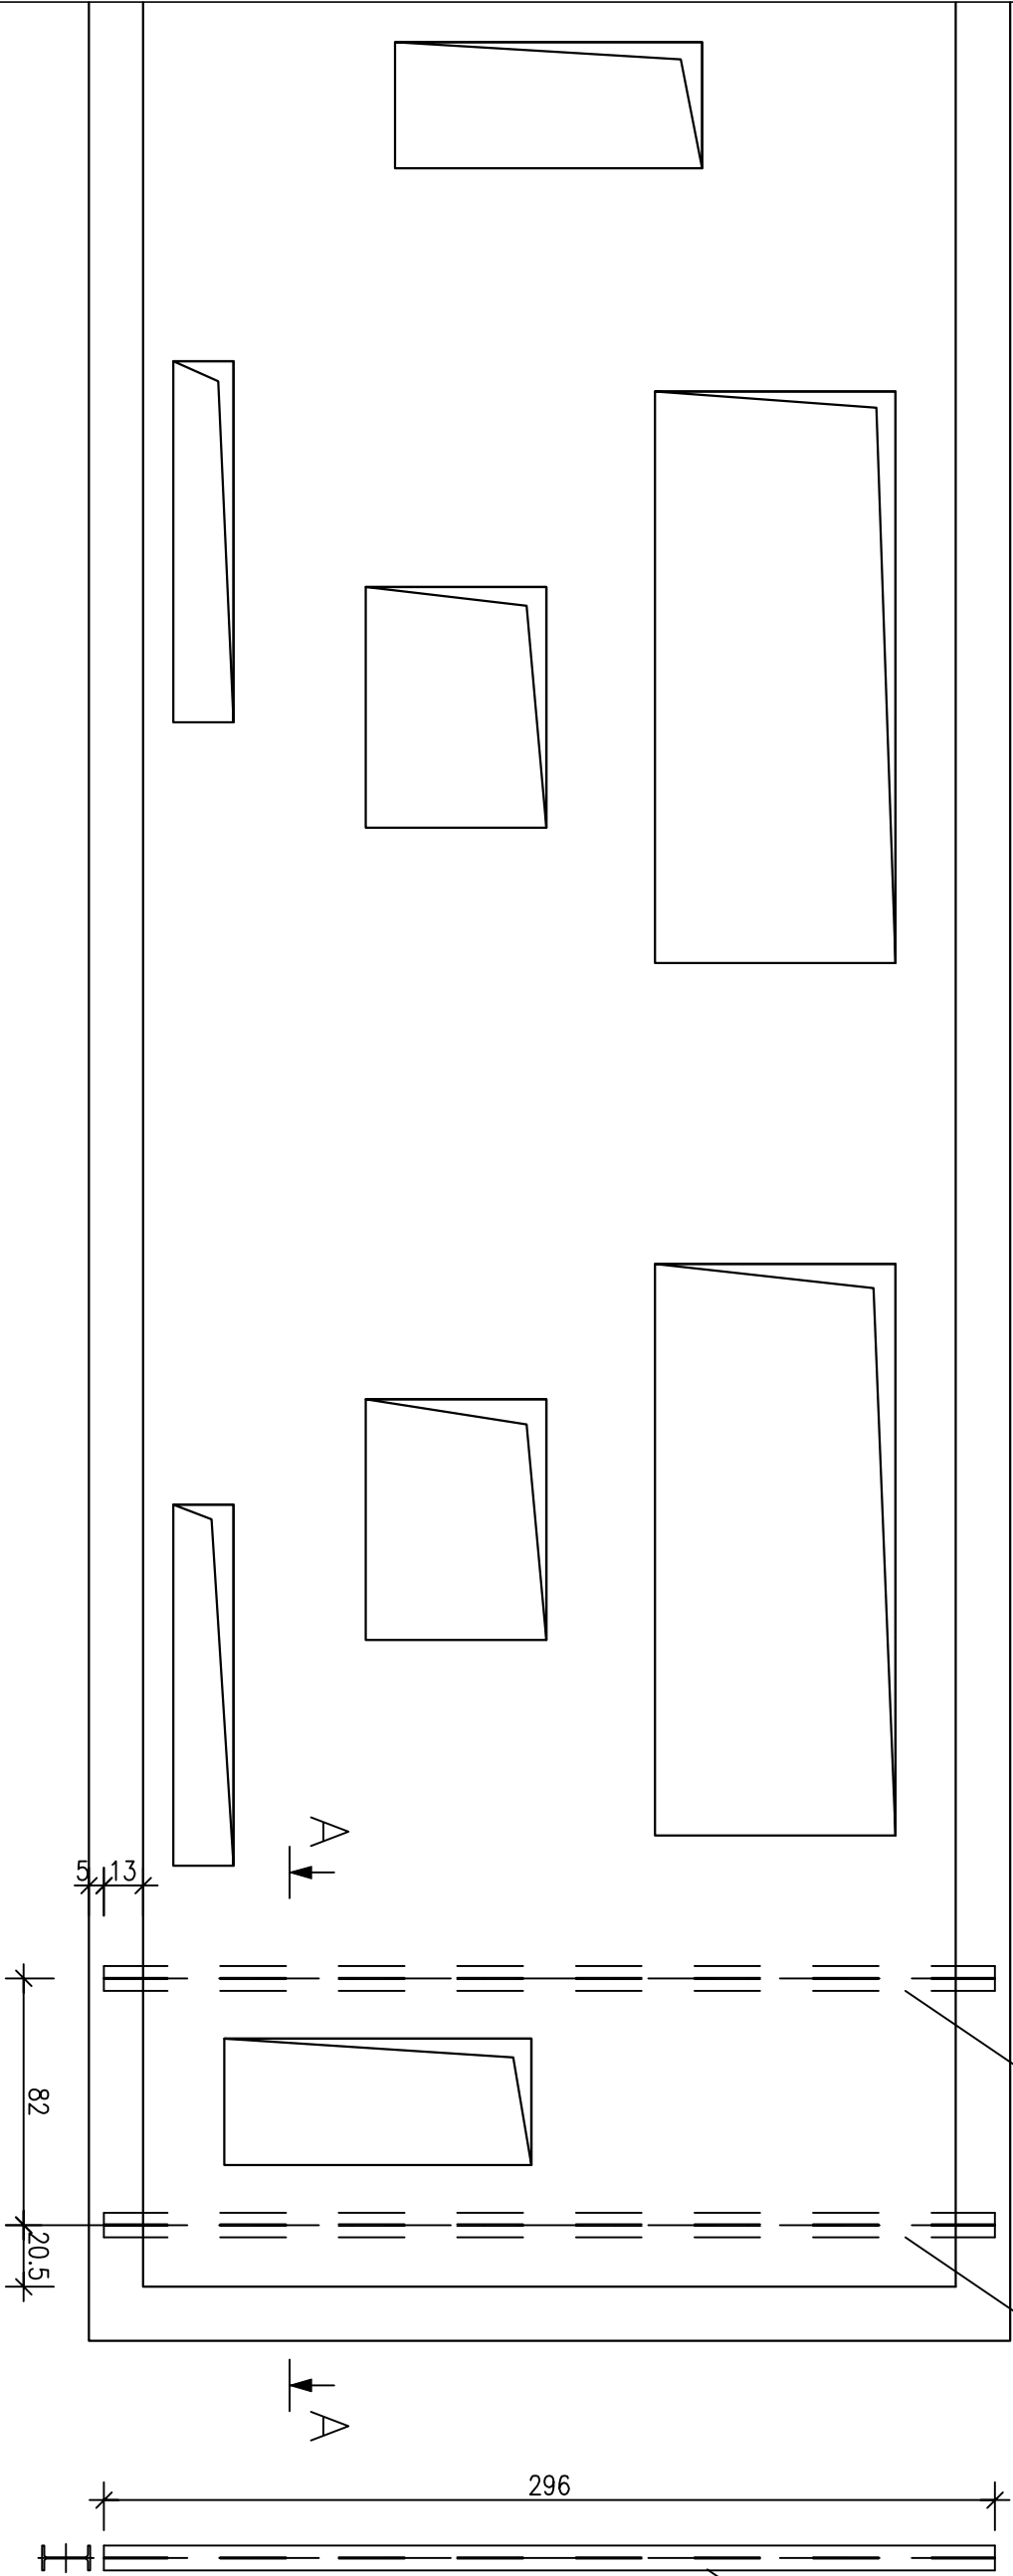


PRZĘKRÓJ A-A

POZ.	NUMER ELEMENTU	NAZWA ELEMENTU	DŁUGOŚĆ [mm]	GATUNEK STALU	LICZBA SZTUK	DŁ. RAZEM [m]	MASA JEDN [kg/m]	MASA 1 ELEM [kg]	MASA RAZEM [kg]
-	1	IPE 160	2960.0	S235JR	2	5.92	15.80	46.77	93.54
OGÓŁEM									93.54
NADDATEK NA NIERÓWNOŚCI: 2%									1.87
NADDATEK NA ELEM. DODATK.: 1.5%									1.4
RAZEM:									96.81
WYKONAĆ: x 1									96.81

ZESTAWIENIE STALI

STAL S235JR
WYMIARY W CM

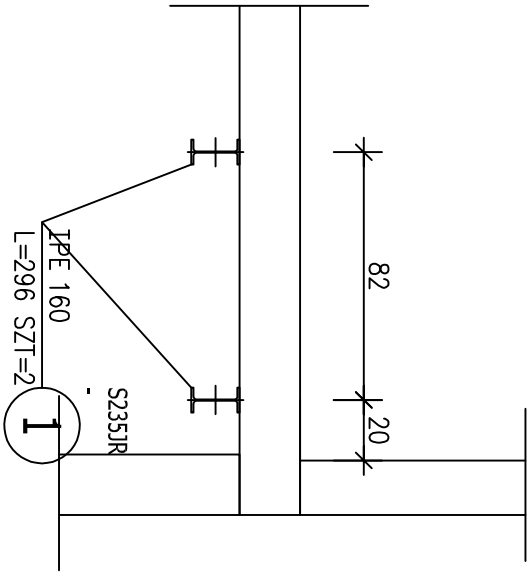

UWAGA:
1) ROZPATRYWAĆ ŁĄCZNIE Z PROJEKTAMI BRANŻOWYMI

Temat (obiekt): STACJA TRANSFORMATOROWA ST-5, PROJEKT PRZEBUDOWY			
Lokalizacja: PREINKUBATOR AKADEMICKI, UL. POZNAŃSKA 2C, 35-004 RZESZÓW			
Branża	KONSTRUKCJA	Nr ark.	K-1
Nazwa rys.	WZMOCNIENIE STROPU POD TRANSFORMATOR	Skala	1:25
Projektant	Podpis	Faza	PW
dr inż. Piotr Gąska		Data	Podziernik 2015
nr upr. K-125/01			
Opracowujący	Podpis	Faza	PW
		Data	