


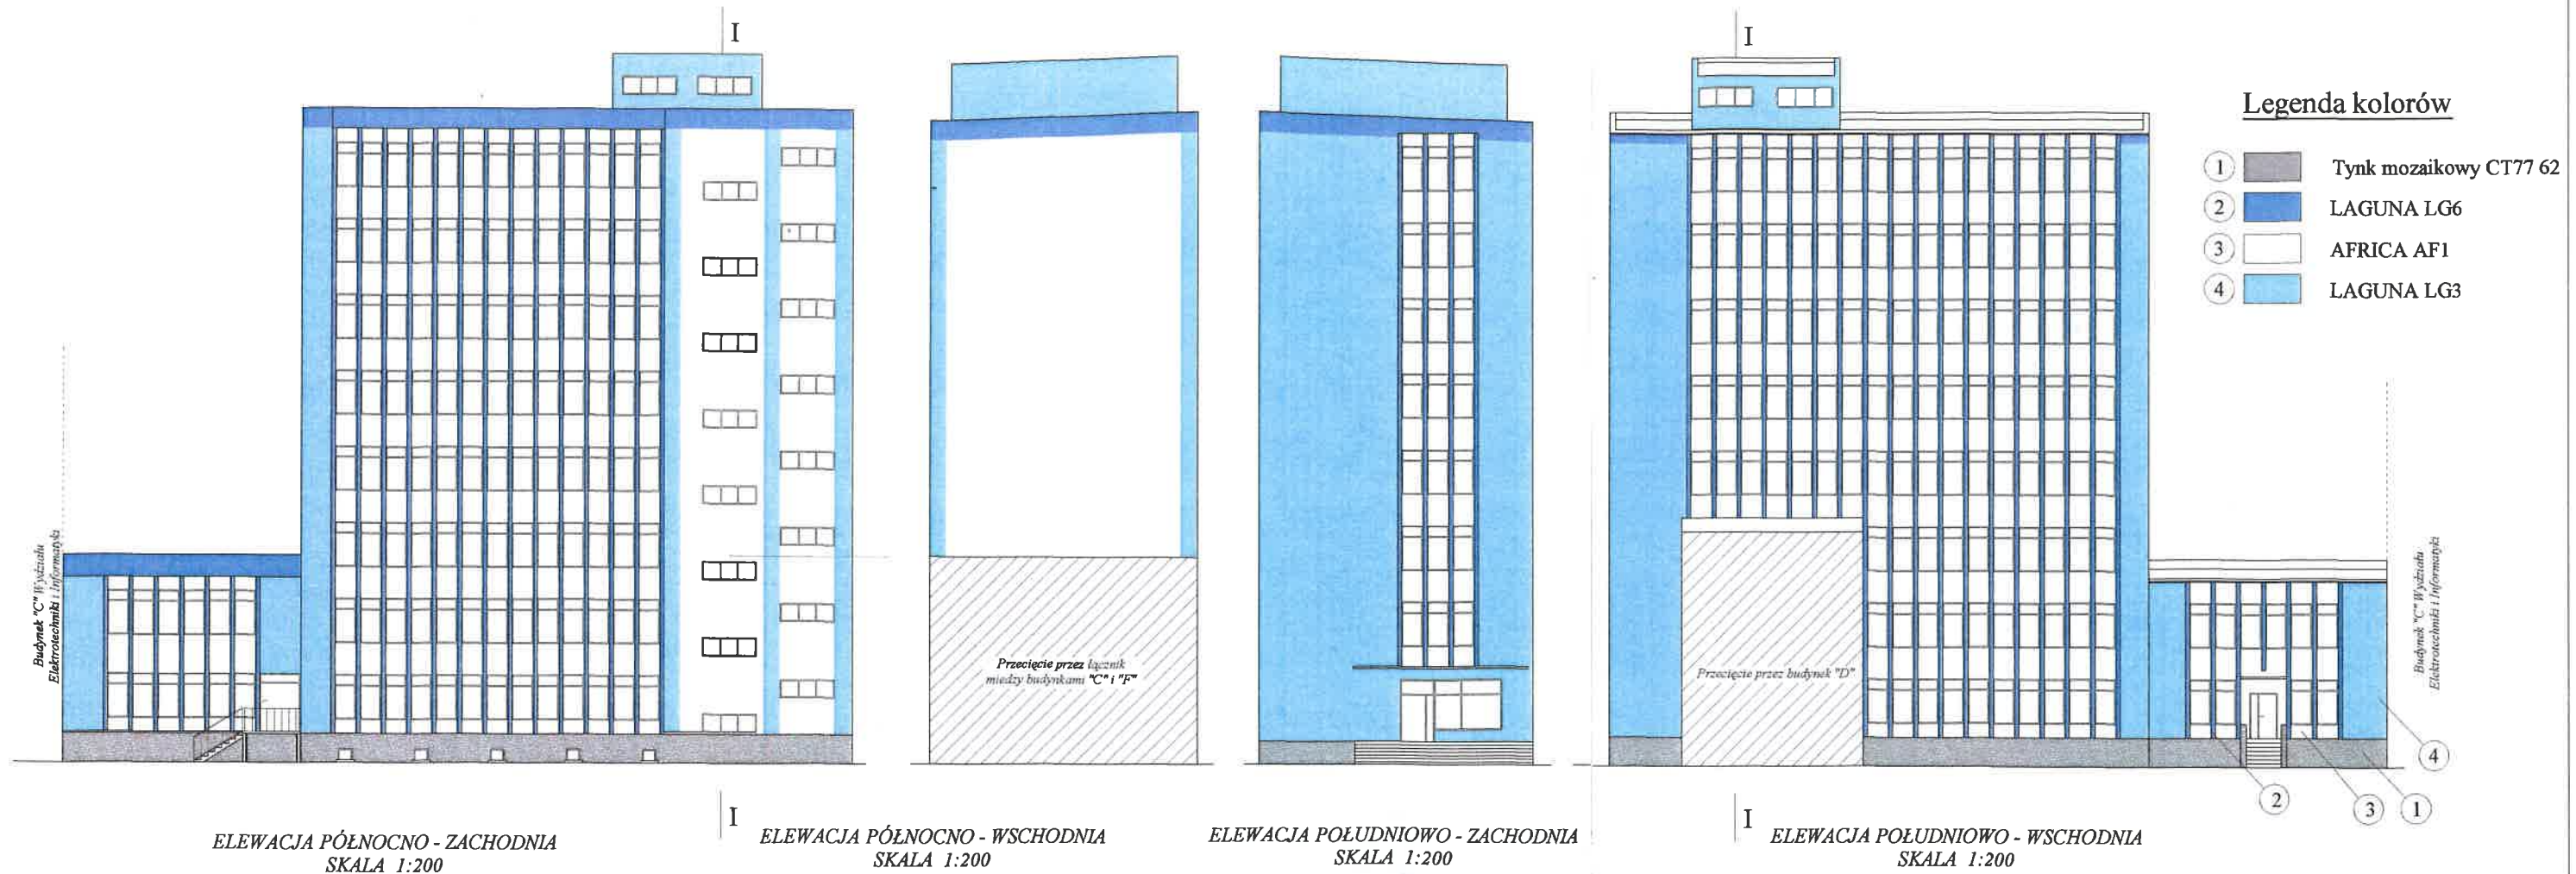

UWAGA: Ze względów poligraficznych dopuszcza się różnice w barwach w stosunku do oryginalnego kolorytu. Dokładne ustalenie koloru wg palet oryginalnych Ceresit

Pracownia Audytorska inż. Jacek Stepien ul. Bławatna 22 27 - 400 Ostrowiec Św. tel./fax (041) 265 40 02		2		Architektura Politechnika Rzeszowska im. Ignacego Łukasiewicza ul. W. Pola 2 35-959 Rzeszów	
Funkcja:	Imię i nazwisko:	Nr upr.	Podpis:	Data opracowania: wrzesień 2007 r.	
Projektował:	mgr inż. Zbigniew Doktor	227/KL/72	OK	PROJEKT TERMOMODERNIZACJI	
Opracował:	mgr inż. Bartosz Więkieiewicz		EW	Kolorystyka elewacji	
Opracował:				PB	
Sprawdził:					