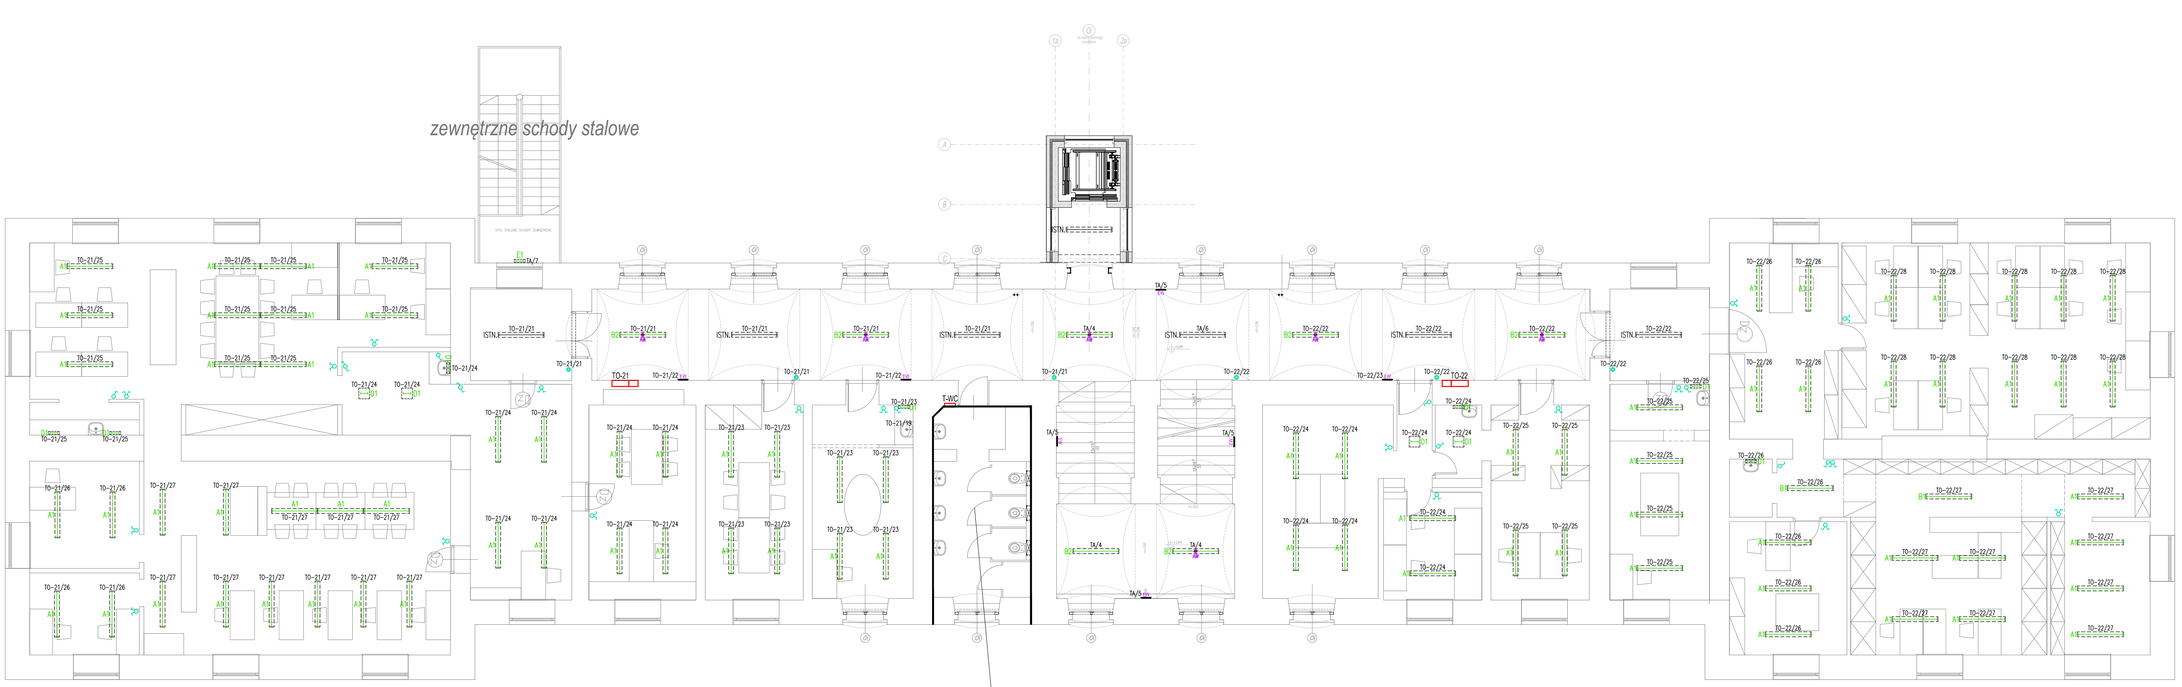

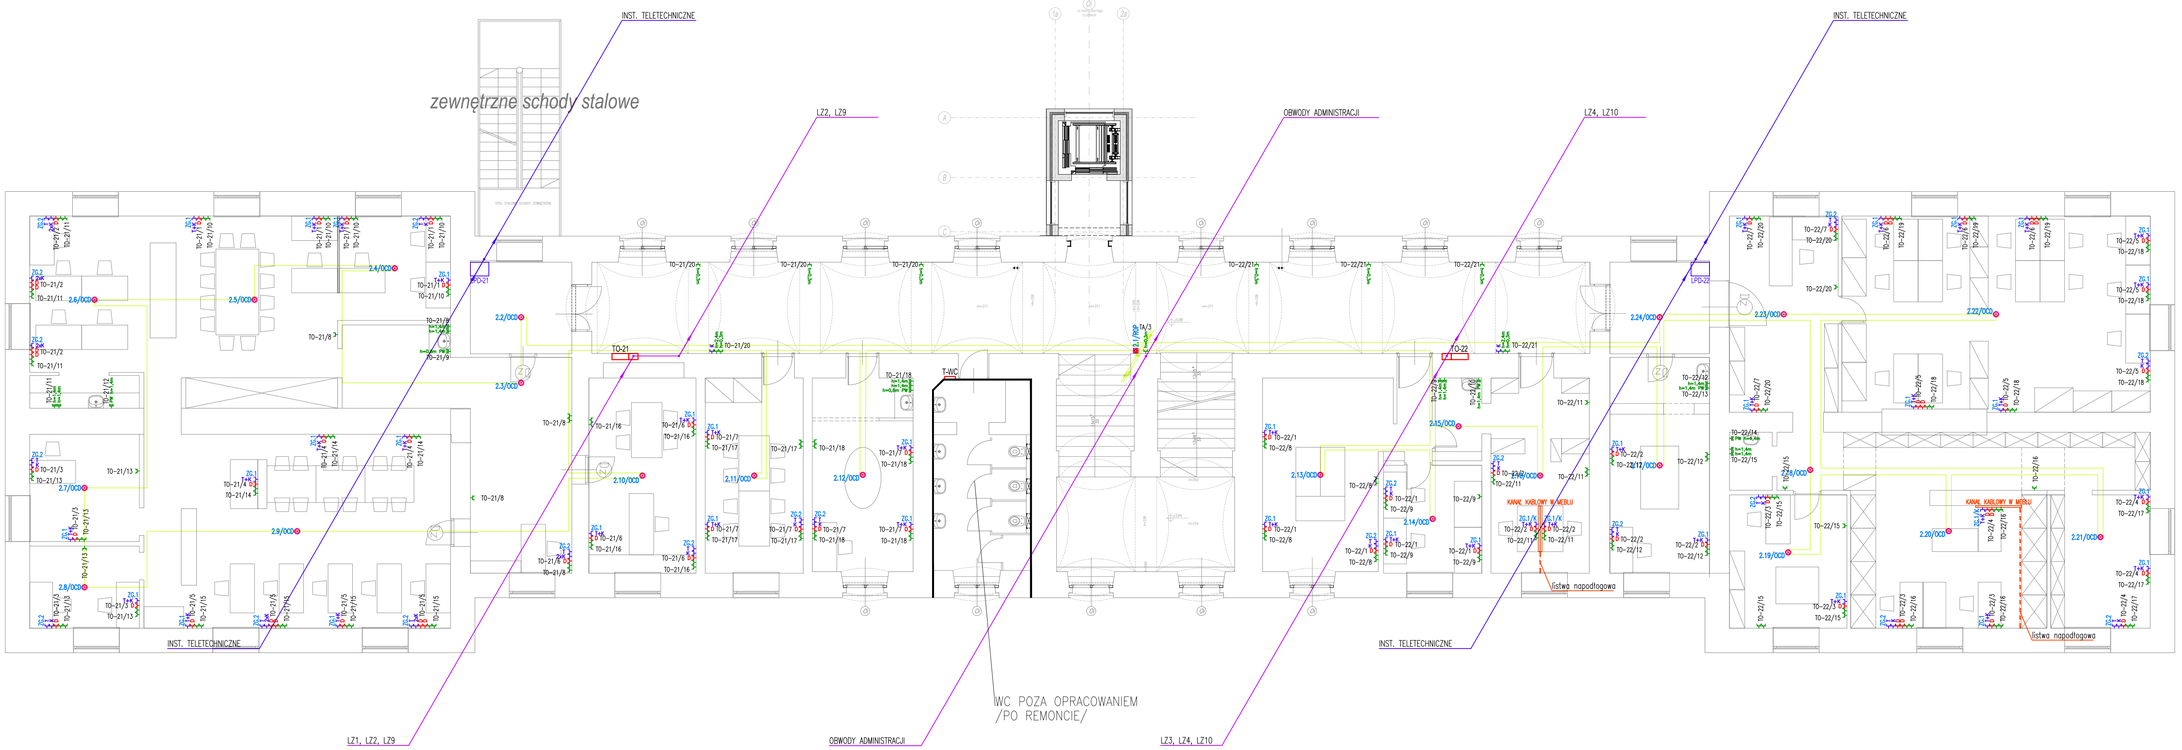

SKRZYNKI I TABLICE ELEKTRYCZNE ISTNIEJĄCE /BEZ ZMIAN/:

- ZJ — ZŁĄCZE KABLOWE /PIWNICE/
- TS-2EXPO — TABLICA BUFETU EXPO TS-2 /PIWNICE/
- TO-11.1 — TABLICA TO-11.1 /PARTER/
- TO-52.1 — TABLICA TO-52.1 /4 PIĘTRO/
- TH — TABLICA HYDROFORNI TH /PIWNICE/
- MPEC — TABLICA UCZNIKOWA MPEC /PIWNICE/
- T-OW — TABLICA OŻWIETLENIOWEGO T-0z /PIWNICE/
- T-WC — TABLICE POMIESZCZEŃ WC
- IT — SZAFKA TELEINFORMATYCZNA PRZYŁĄCZA TELETECHN. /SZATNIA/

SKRZYNKI I TABLICE ELEKTRYCZNE PROJEKTOWANE:

- RG, APZ — ROZDZIELNIA GŁÓWNA, AUTOMATYCZNY PRZEŁĄCZNIK ZASILANIA
- TA — TABLICA ROZDZIELCZA ADMINISTRACJI /PIWNICE/
- TO-... — TABLICE ROZDZIELCZE PIĘTROWE
- TR-S — TABLICE ROZDZIELCZE SAL NR 1, 2, 5, 6, 305, 306, N
- TRAT — TABLICA ROZDZIELCZA INST. TELETECH. /SERWEROWNIA/
- TS-... — TABLICE ROZDZIELCZE LOKALNE /PIWNICE/
- RK-012 — TABLICA ROZDZIELCZA LOKALNA /PIWNICE/
- TO-31.1 — TABLICA ROZDZIELCZA LOKALNA /2 PIĘTRO/
- TO-31.2 — TABLICA ROZDZIELCZA LOKALNA /2 PIĘTRO/
- TO-32.1 — TABLICA ROZDZIELCZA LOKALNA /2 PIĘTRO/
- T-STR — TABLICA ROZDZIELCZA LOKALNA /STRYCH/
- GPD — GŁÓWNY PUNKT DYSTRYBUCYJNY /SERWEROWNA/
- LPD-... — LOKALNE PUNKTY DYSTRYBUCYJNE

INSTALACJE OCHRONY PPOŻ ISTNIEJĄCE:

- CSO — CENTRALA INSTALACJI ODDYMIANIA
- CZO — CENTRALA ZAMKNIĘĆ ODDYMIANYCH

INSTALACJE OCHRONY PPOŻ PROJEKTOWANE:

- PWP — PRZECIWPOŻAROWY WYŁĄCZNIK PRĄDU
- CSSP — CENTRALA INSTALACJI SSP
- /DCD/ — CZUJKA DYMU (+W WSKAŹNIK ZADZIAŁANIA)
- /ROP/ — RĘCZNY OSTRZEGACZ POŻAROWY
- SAC — SYGNALIZATOR AKUSTYCZNO-OPTYCZNY

OŚWIETLENIE:

- A1E — OPRAWA ZWIESZANA SOLVAN H2-L LXP-S 235/49 (49W) 03 E
- A2E — OPRAWA ZWIESZANA SOLVAN H2-L LXP-S 235/49 (49W) 03 EDD
- A2+E — OPRAWA ZWIESZANA SOLVAN H2-L LXP-S 235/49 (49W) 03 EDD + LCC-ESD4/L/D
- A3E — OPRAWA NASTROPOWA SOLVAN D2-L RAX 135/49/80 (49W) 03 E
- B1E — OPRAWA ZWIESZANA SOLVAN H2 T 235/49 (49W) 03 E
- D2E — OPRAWA ZWIESZANA VEGA LL 2xT5 49W EVG
- D2E — OPRAWA ZWIESZANA VEGA LL 2xT5 49W EVG, WERSJA AWARYJNA
- C1E — OPRAWA NASTROPOWA COSMO CO2 235 EVG
- C1E — OPRAWA NASTROPOWA COSMO CO2 235 EVG, WERSJA AWARYJNA
- D1xxxx — OPRAWA NASTROPOWA/NAŚCIENNA DECA MD2 2TCL18 ZD03
- E1xxxx — OPRAWA NAŚCIENNA SZCZELNA IP44 CENTA-S 7482/TCL18 E
- R1 — REFLEKTOR SircFlex 100 BR-SP 1HIT-TC20 03 E
- SZYNOPRZEWÓD 3-FAZOWY ZWISZANY
- OPRAWA OŚW. EWAKUACYJNEGO BEZ PIKTOGRAMU MONITOR1
- OPRAWA OŚW. EWAKUACYJNEGO Z PIKTOGRAMEM MONITOR1
- OPRAWA OŚW. EWAKUACYJNEGO ISTNIEJĄCA
- /WP/ — CZUJKA RUCHU
- PIR/DWP — CZUJKA OBECNOŚCI 360

GNIAZDA WTYKOWE:

- GNIAZDO 230V DEDYKOWANE
- GNIAZDO 230V OGÓLNE
- GNIAZDO 230V SZCZELNE IP44
- GNIAZDO VGA /RZUTNIK/
- ZASILANIE + ŁĄCZNIK DLA ROLET
- GNIAZDA RJ45 KAT. 6: TELEFON / KOMPUTER
- GNIAZDA 2x RJ45 KAT. 6: 2x TELEFON / 2 xKOMPUTER
- GNIAZDA 2x RJ45 KAT. 6: TELEFON + KOMPUTER

OZNACZENIA ZESTAWÓW GNIAZD:

ZG.1 – 2x GN.230V + 1x GN.230V DEDYKOWANE + 1x LOGICZNE
ZG.2 – 2x GN.230V + 1x GN.230V DEDYKOWANE + 2x LOGICZNE
ZG.3 – 2x GN.230V + 2x GN.230V DEDYKOWANE + 1x LOGICZNE

UWAGI:

1 – OŚWIETLENIE EWAKUACYJNE KIERUNKOWE ORAZ ODDYMANIE KLATKI SCH. ZAPROJEKTOWANO W RAMACH PRZEBUDOWY KLATKI SCHODOWEJ – DATA OPRACOWANIA 02.2012.
2 – INSTALACJE ELEKTRYCZNE W SALACH WYKŁADOWYCH NR 3 I 4 WYKONAĆ ZGODNIE Z PROJEKTEM WYKONAWCZYM – DATA OPRACOWANIA 08.2009.
3 – KAŻDORAZOWO OSTATECZNY ZAKRES ROBÓT NALEŻY UZGODNIĆ Z UŻYTKOWNIKAMI POMIESZCZEŃ LUB ADMINISTRACJĄ BUDYNKU.

INEL - INWESTYCJE ELEKTRYCZNE
30-513 KRAKÓW, UL. KRASICKIEGO 7
tel. 012 296 30 64, www.inel.pl, biuro@inel.pl

INWESTYCJA:
WYMIANA I BUDOWA INSTALACJI ELEKTRYCZNEJ W CAŁYM BUDYNKU 10-25 WYDZIAŁU ARCHITEKTURY POLITECHNIKI KRAKOWSKIEJ

ADRES:
UL. WARSZAWSKA 24, 31-155 KRAKÓW

INWESTOR:
POLITECHNIKA KRAKOWSKA
UL. WARSZAWSKA 24, 31-155 KRAKÓW

TEMAT:
INSTALACJE ELEKTRYCZNE

TYTUŁ RYSUNKU:
RZUT 1 PIĘTRA

PROJEKTANT: UAN-435/87 inż. ANTONI SŁABOŃ		FAZA: PW	FORMAT: A1
WSPÓŁPRACA: UAN ---- mgr inż. PAULINA HORWACIK		BRANŻA: ELEKTR.	SKALA: 1:100
WSPÓŁPRACA: UAN ---- mgr inż. WITOLD KUŹNIAKOWSKI		DATA: 01.2013	NR. RYS.: E-4
SPRAWDZAJĄCY: UAN-338/2001 mgr inż. PIOTR KAPUŚCIŃSKI		REWIZJA: 000	