


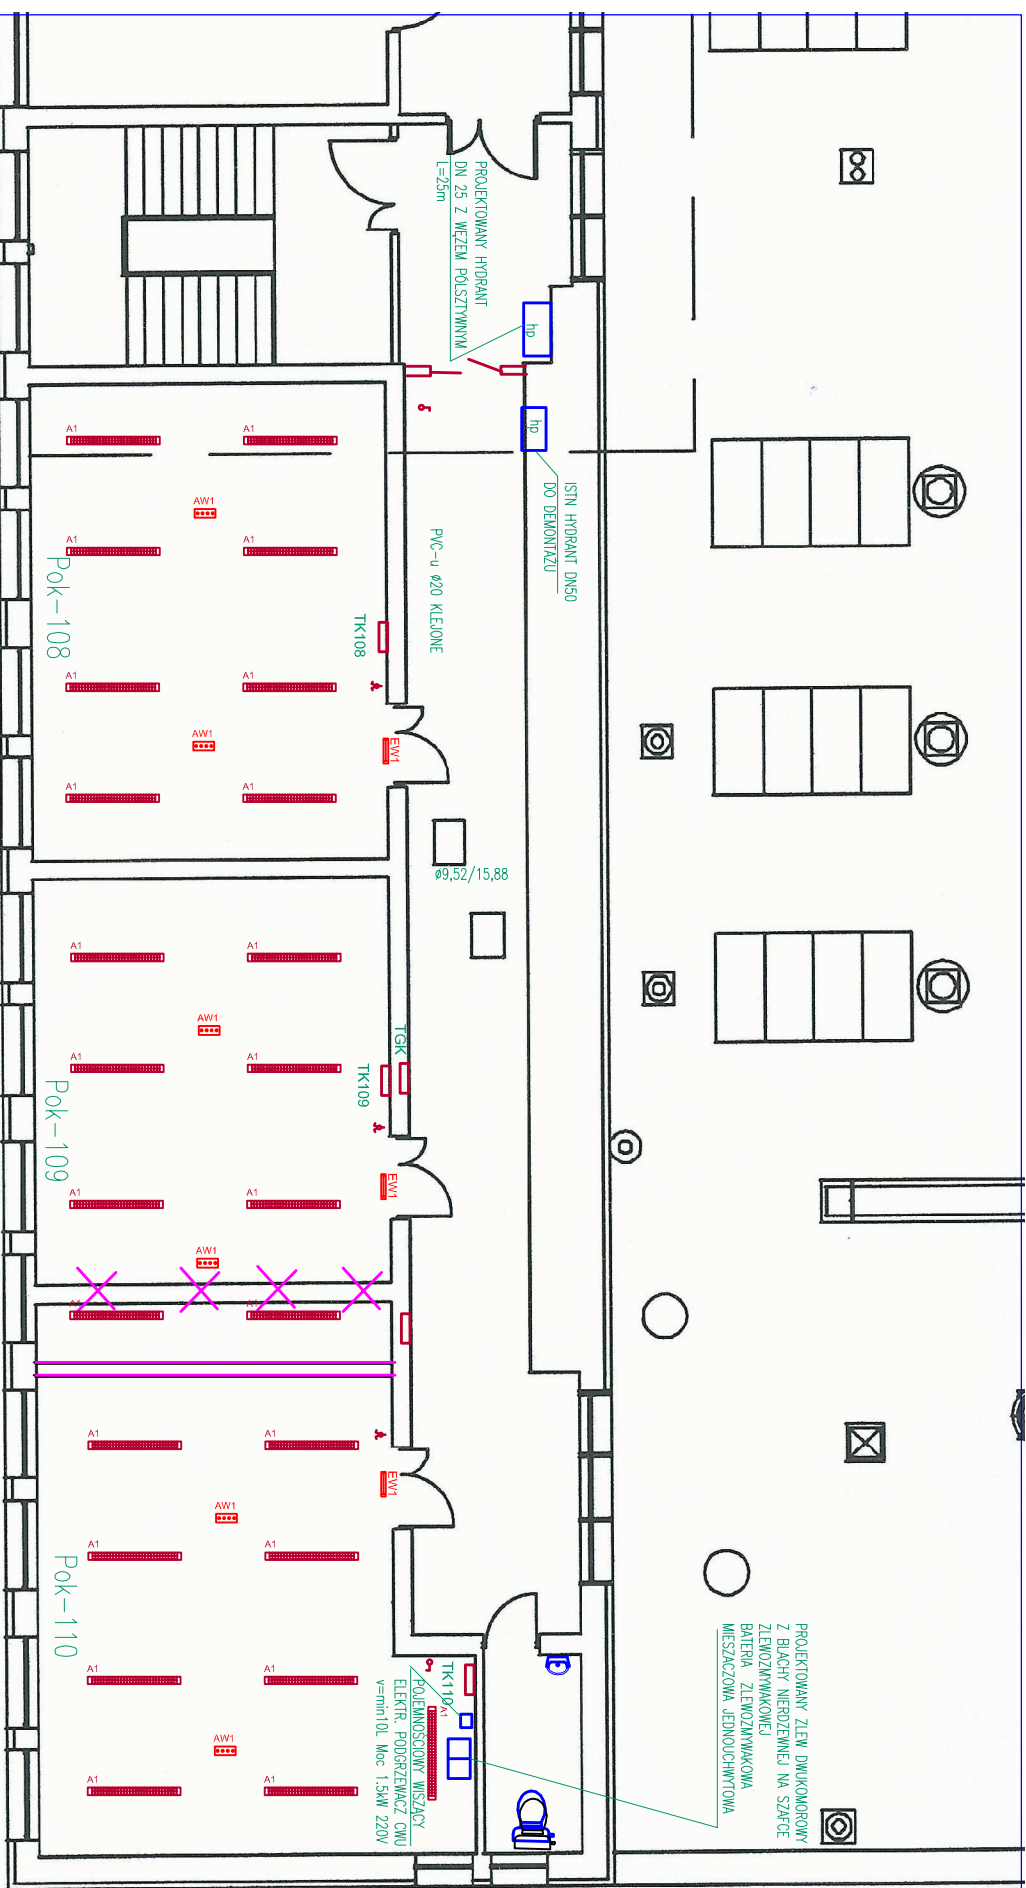

LEGENDA:

LEGENDA DOT. OŚWIETLENIA			
	A1	TR2x36 DO EKG	
	AW1	M1 LED IP66 z autotestem	
	EWI	M1 4xLED HO IP65 z autotestem	

BUDYNEK "E" POLITECHNIKI RZESZOWSKIEJ
POMIESZCZENIA 108, 109, 110
INSTALACJE OŚWIETLENIA
inż. Aleksander Śnieżek
nr upr. E-80/77