


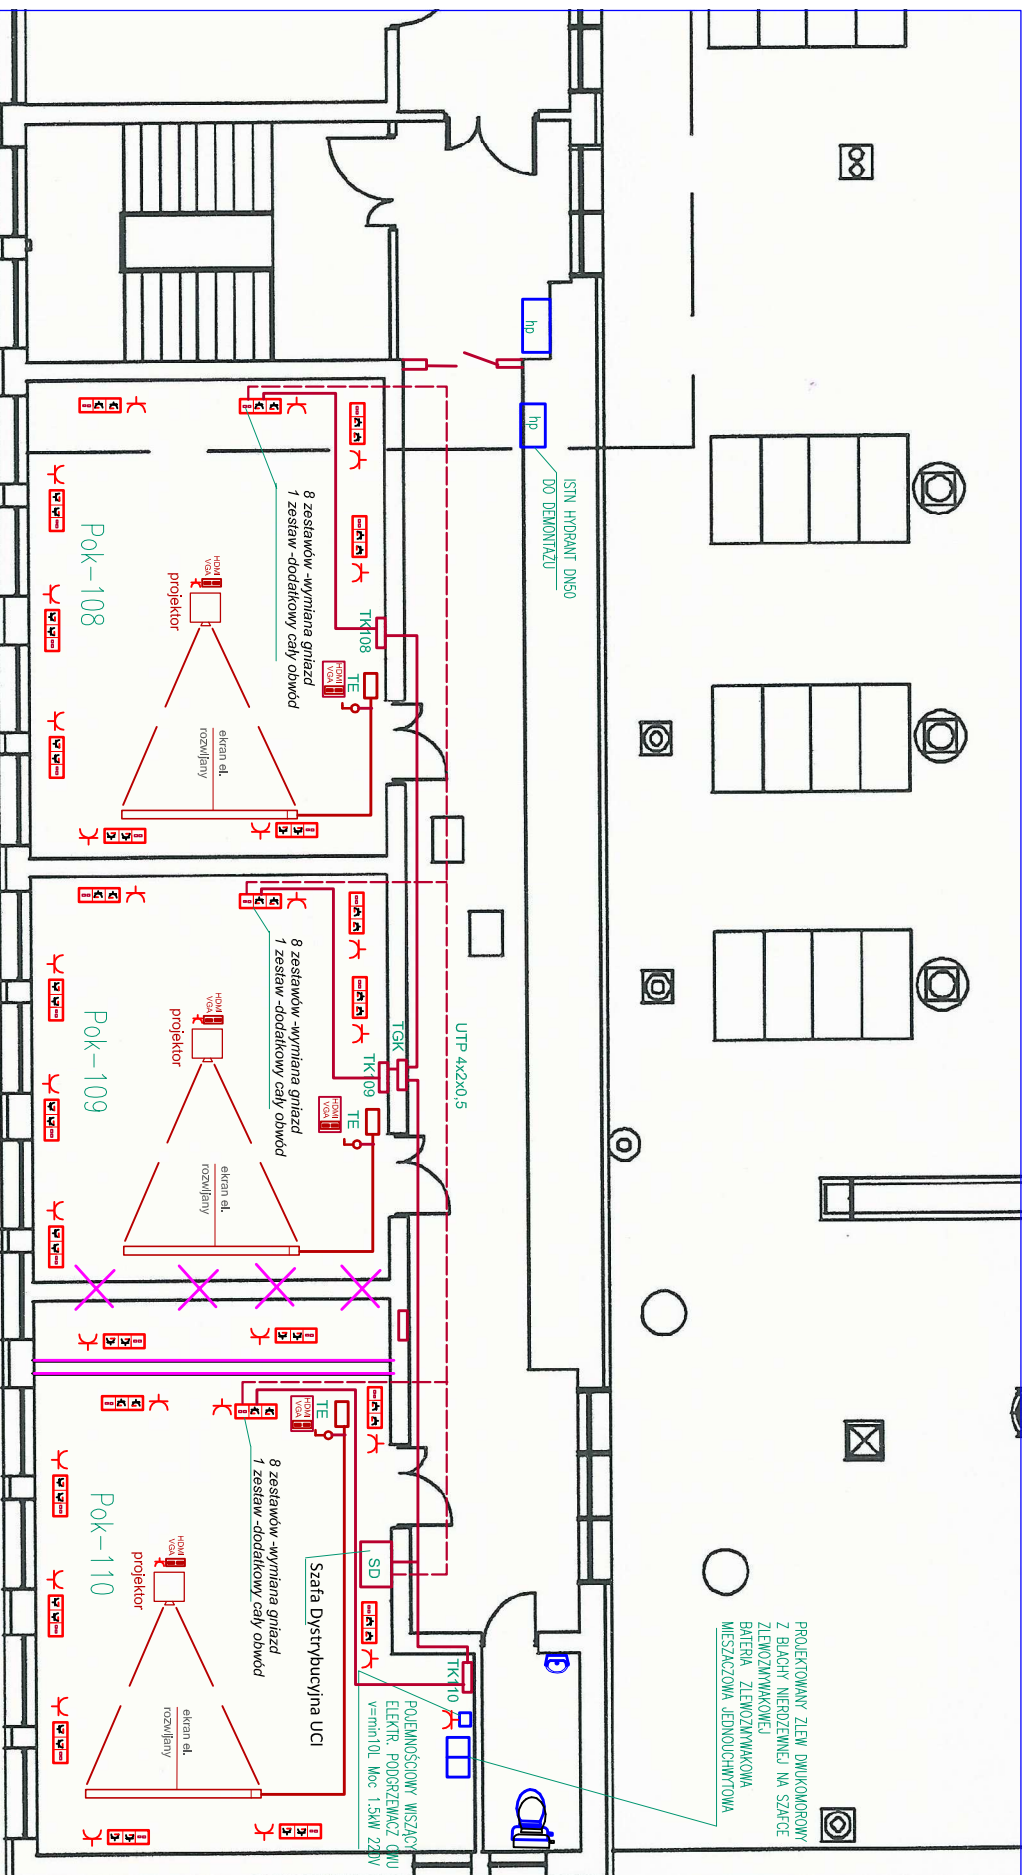

LEGENDA:

- GNIAZDO 2x230V z BOLONEM
- 2x230V + 2xR145
- HDMI
- VGA

BUDYNEK "E" POLITECHNIKI RZESZOWSKIEJ
 POMIESZCZENIA 108, 109, 110
 INSTALACJE KOMPUTEROWE
 inż. Aleksander Śnieżek
 nr upr. E-80177