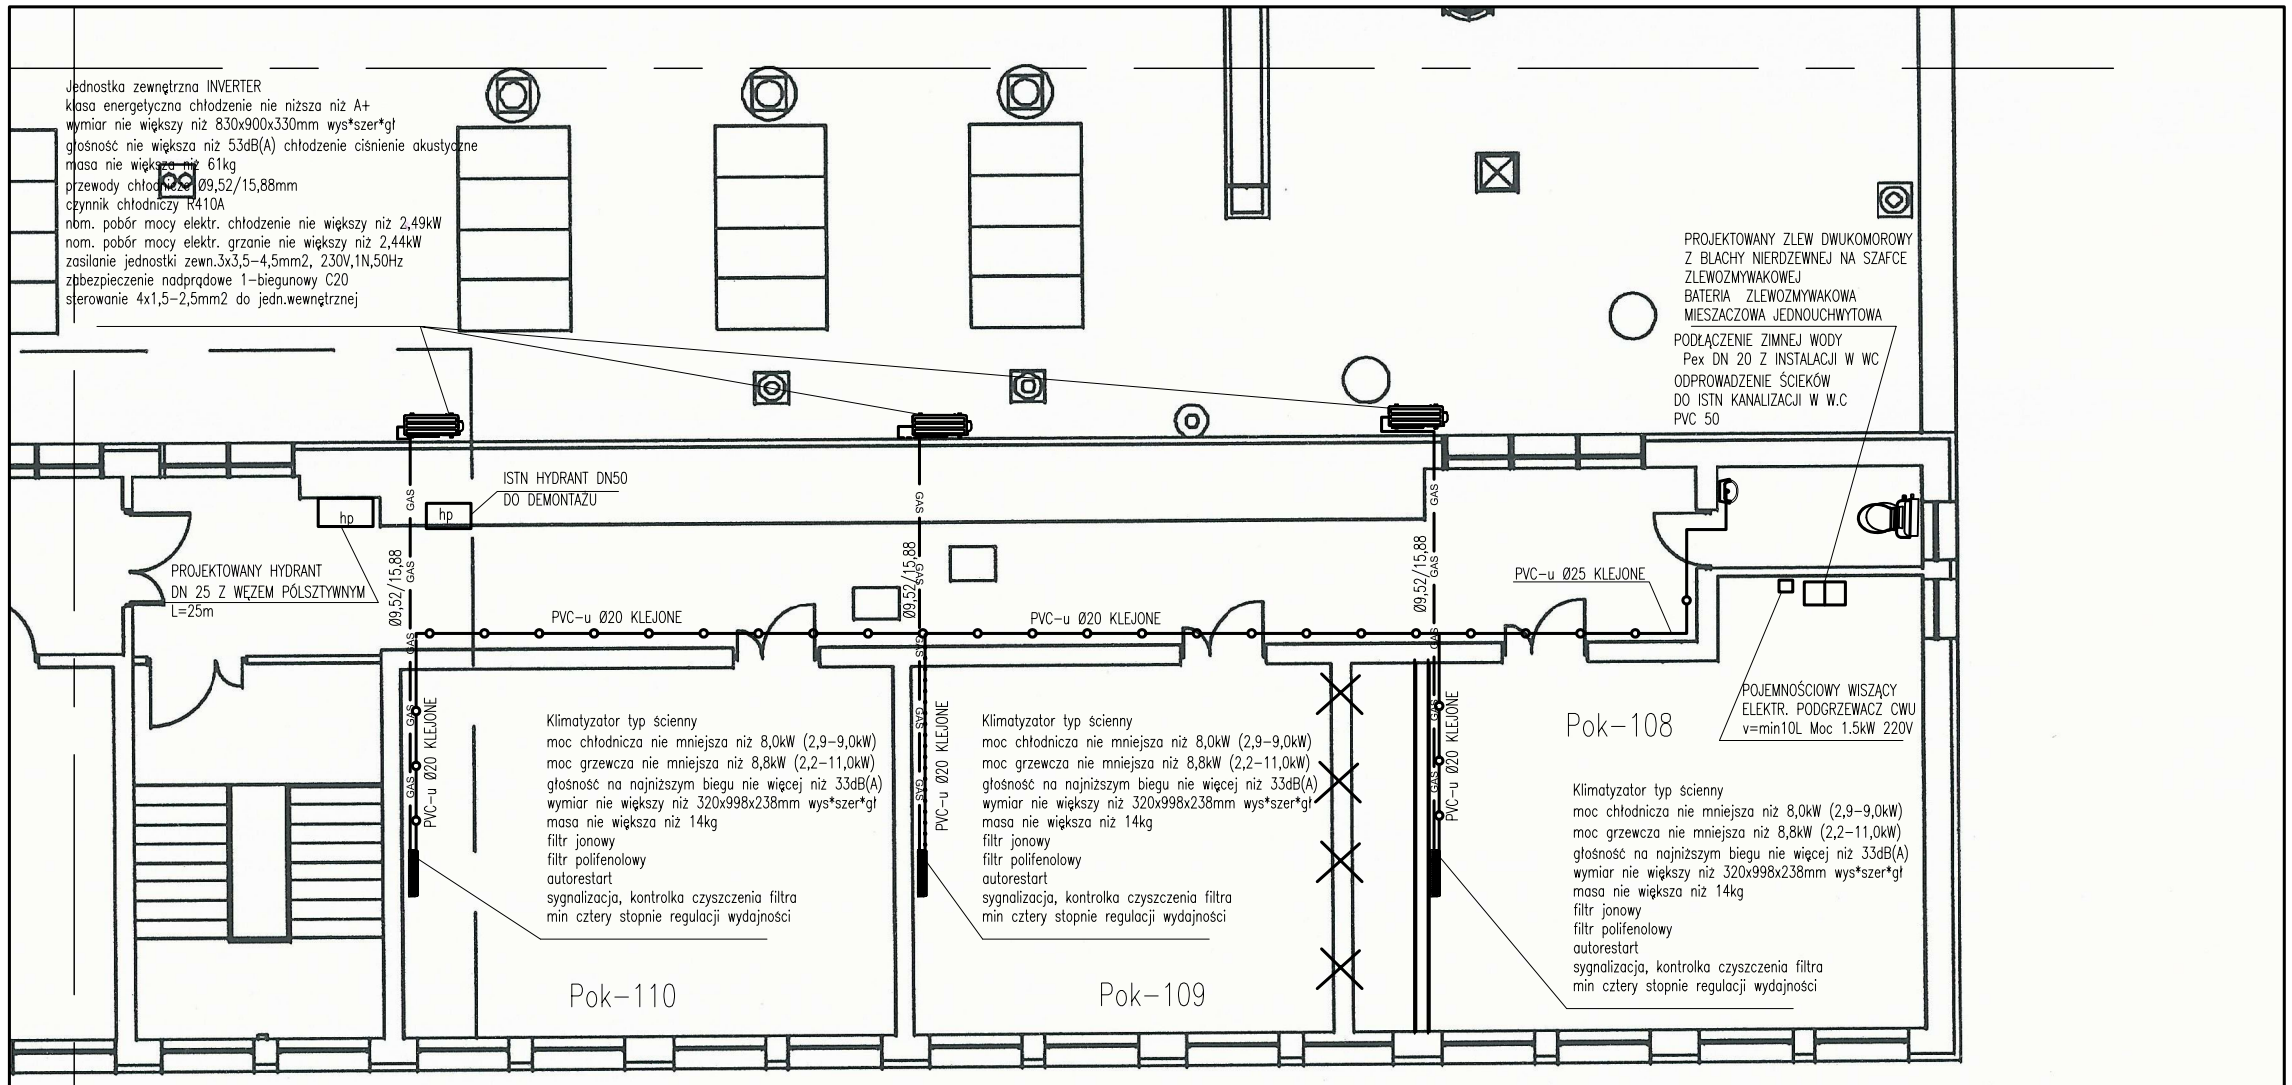

SCHEMAT INSTALACJI KLIMATYZATORÓW

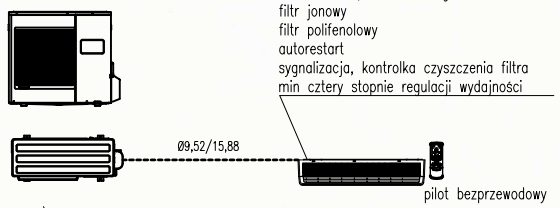

Klimatyzator typ ścienny
moc chłodnicza nie mniejsza niż 8,0kW (2,9–9,0kW)
moc grzewcza nie mniejsza niż 8,8kW (2,2–11,0kW)
głośność na najniższym biegu nie więcej niż 33dB(A)
wymiar nie większy niż 320x998x238mm wys*szer*gł
masa nie większa niż 14kg
filtr jonowy
filtr polifenolowy
autorestart
sygnalizacja, kontrolka czyszczenia filtra
min cztery stopnie regulacji wydajności

Jednostka zewnętrzna INVERTER
klasa energetyczna chłodzenie nie niższa niż A+
wymiar nie większy niż 830x900x330mm wys*szer*gł
głośność nie większa niż 53dB(A) chłodzenie ciśnienie akustyczne
masa nie większa niż 61kg
przewody chłodnicze Ø9,52/15,88mm
czynnik chłodniczy R410A
nom. pobór mocy elektr. chłodzenie nie większy niż 2,49kW
nom. pobór mocy elektr. grzanie nie większy niż 2,44kW
zasilanie jednostki zewn.3x3,5–4,5mm2, 230V,1N,50Hz
zabezpieczenie nadprądowe 1–biegunowy C20
sterowanie 4x1,5–2,5mm2 do jedn.wewnętrznej

LEGENDA:

Ø9,52/15,88 GAS — GAS — RUROCIĄGI KLIMATYZATORÓW GAZ/CIECZ

Ø9,52/15,88 — ODPROWADZENIE SKROPLIN

uwaga:

– INSTALACJA C.O. 13 GRZEJNIKÓW
NALEŻY WYMIENIĆ ISTNIEJĄCE ZAWORY TERMOSTATYCZNE
NA NOWE ZAWORY Z GŁOWICAMI

–INSTALACJA KLIMATYZATORÓW
JEDNOSTKI WEWNĘTRZNE KLIMATYZATORÓW WYPOSAŻYĆ W POMPKI
SKROPLIN

BIURO INŻYNIERSKIE PIOTR KOMENDA
35-104 Rzeszów ul. Potokowa 20B tel 608-405-991

Inwestor:	Politechnika Rzeszowska im Ignacego Łukasiewicza 35-959 Rzeszów Al. Powstańców Warszawy 12
obiekt:	Sale laboratoryjne 108,108,110 w bud "E" dla Katedry Odlewnictwa i Spawalnictwa WBMiL POLITECHNIKI RZESZOWSKIEJ
fAZA:	PROJEKT Wykonawvczy

ZESPÓŁ PROJEKTOWY			
projektant	inż.Piotr Komenda	ANB-2-8346-89/90	
Temat rys.	Rzut- piętra instalacje- sanitarne	skala: 1:50	nr. rys. 1