


TABLICA ROZDZIELCZA "T29a "

T29a

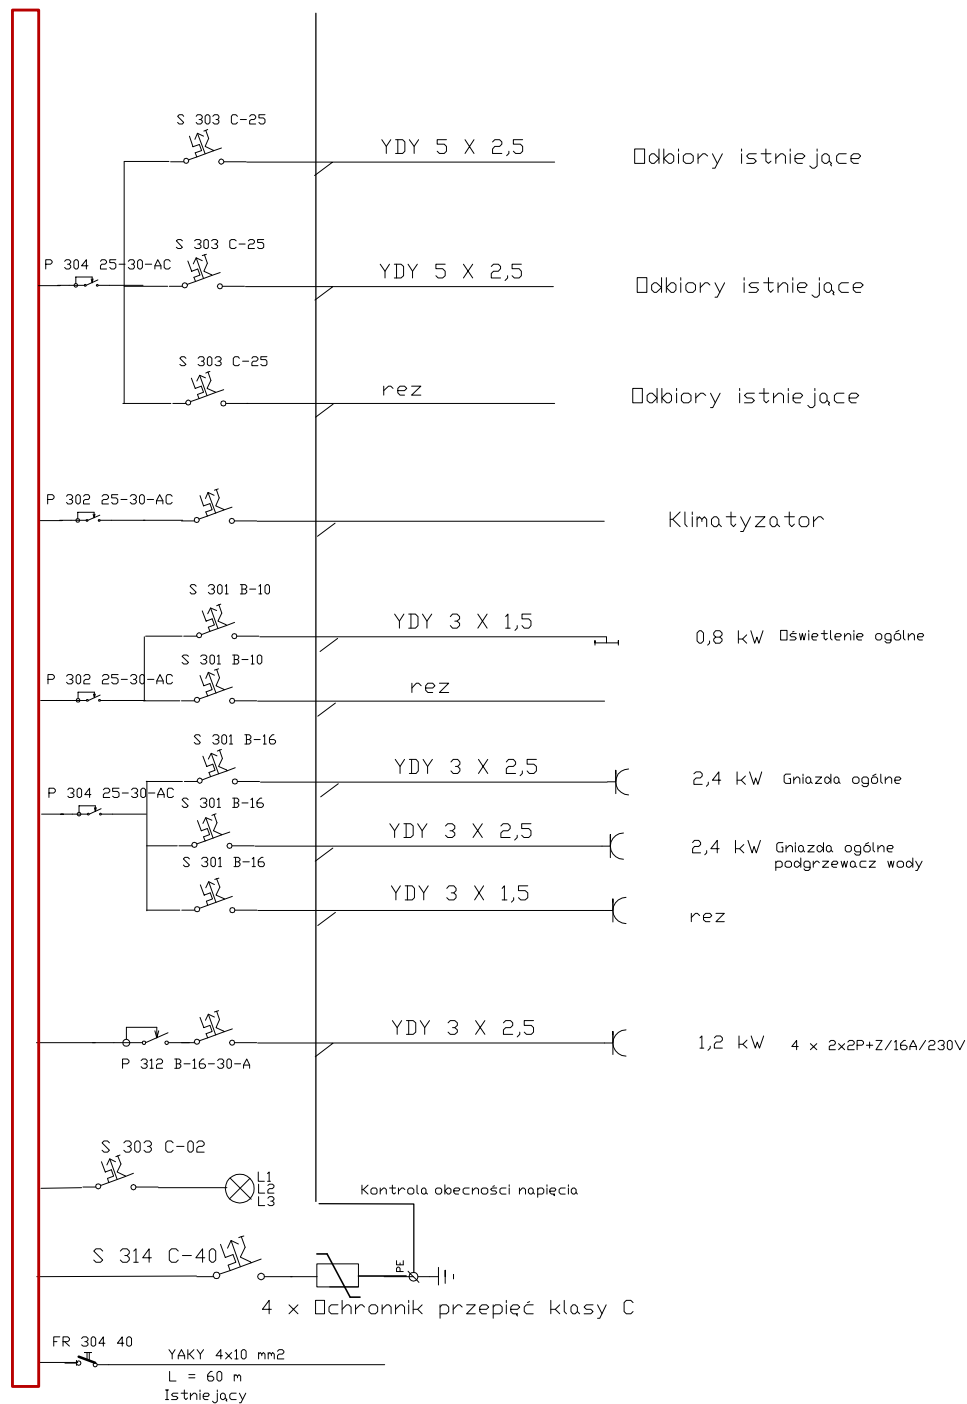

Ogółem : 41 modułów
Rozdzielnica natynkowa 4x24

Rys. E01
Politechnika Rzeszowska
Pomieszczenie nr 152 L29a

SCHEMAT ZASILANIA

inż. Aleksander Śnieżek E-80/77