OZNA-CZENIE	NAZWA URZĄDZENIA	ILOŚĆ
10	Zbiornik odpowietrzający V= 5dm^3 z zaworem	1
9	Zawór regulacyjny (równoważcy) do CWU DN40	2
8	Czujnuik temperatury– istniejący	1
7	Manometr zwykły z rurką i kurkiem M100 0–1,0 MPa	1
6	Termometr techniczny 0–100°C	6
5	zawór kulowy gwint DN 25 P=1.6 MPa	2
4	zawór kulowy gwint DN 40 P=1.6 MPa	4
3	zawór kulowy gwint DN 50 P=1.6 MPa	2
2	zawór odpowietrzający DN 25 p=10 bar 100°C fig 917	1
1	Zasobnik cwu V=500dm^3 10 bar ømax 0,70m	2

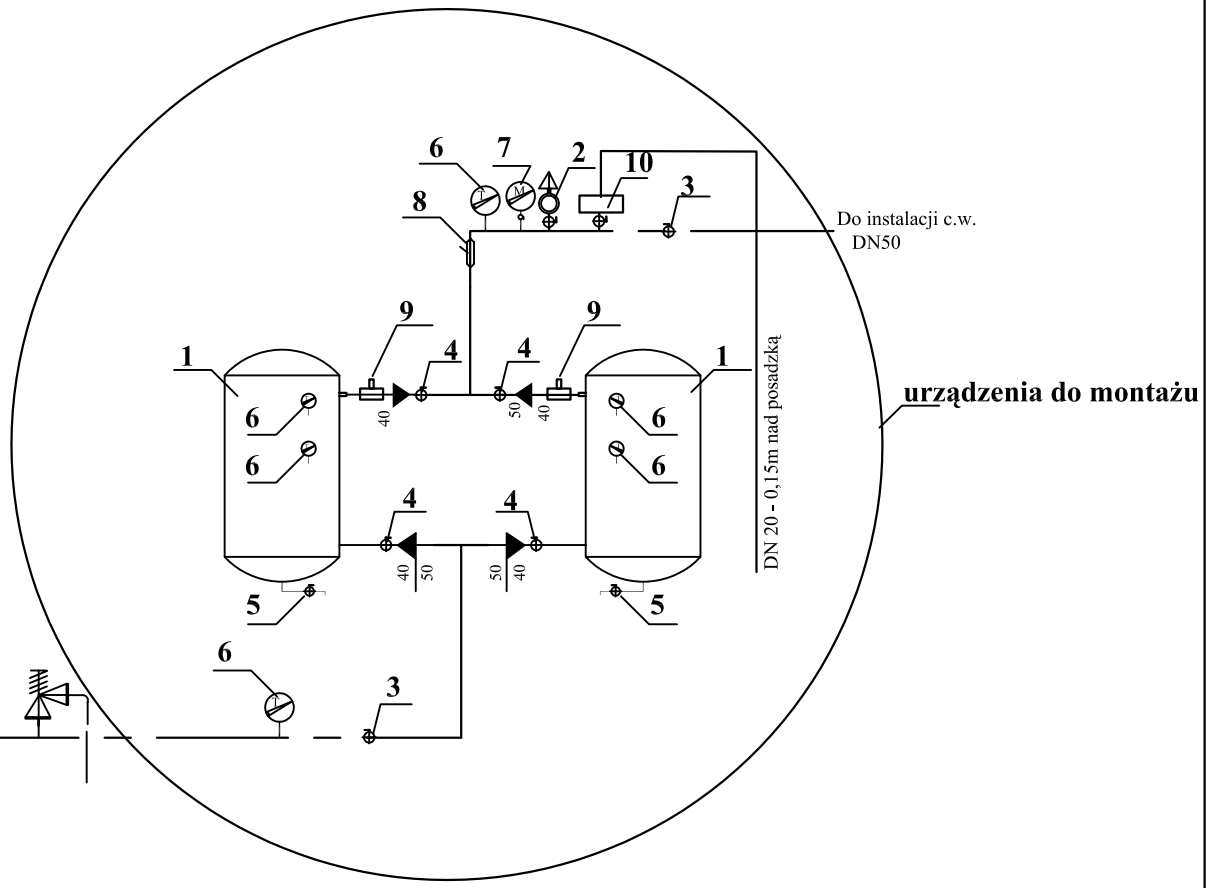

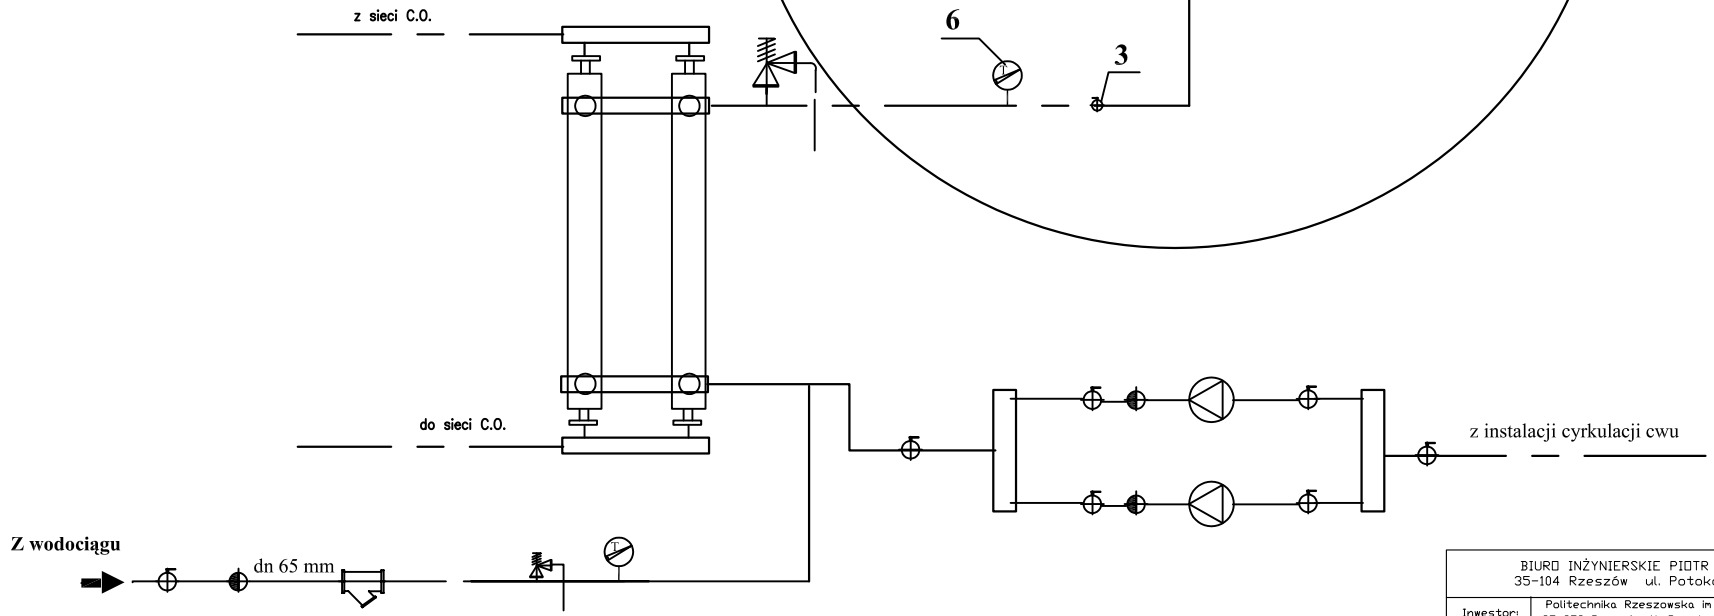

UWAGA:

Urządzenia poza okręgiem– istniejące w węźle ciepła

BIURO INŻYNIERSKIE PIOTR KOMENDA 35-104 Rzeszów ul. Potokowa 20B tel 608-405-991			
Inwestor:	Politechnika Rzeszowska im Ignacego Łukasiewicza 35-959 Rzeszów Al. Powstańców Warszawy 12		
obiekt:	Budynek DS -ARKUS węzeł ciepła		
FAZA:	PROJEKT WYKONAWCZY		
ZESPÓŁ PROJEKTOWY			
projektant	inż.Piotr Komenda	ANB-2-8346-89/90	
Temat rys.	Schemat technologiczny elementy węzła ciepła wymiana zasobników CWU	skala: schemat	nr. rys. 1