

TE

PVC-U DN 20 (klejone)

PVC-U DN 20 (klejone)


Sala 237

J.Z. montować na dachu
Jednostka zewnętrzna INVERTER
klasa energetyczna chłodzenie nie niższa niż A++
wymiały nie większe niż 620x790x290mm wys*szere*gi
głośność nie większa niż 55dB(A) ciśnienie dźwięczne
masa nie większa niż 41kg
przewody chłodnicze Ø6,35/15,88mm
czynnik chłodniczy R410A
nom. pobór mocy elektr. chłodzenie nie większy niż 2,20kW
nom. pobór mocy elektr. grzanie nie większy niż 2,21kW
zasilanie jednostki zewn. 3x3,5–4,5mm2, 230V,1N,50Hz
zabezpieczenie nadprądowe 1–biegunowy C20
sterowanie 4x1,5–2,5mm2 do jedn.wew.
uwaga: PRACA CAŁOROCZNA

Klimatyzator typ ścienny
moc chłodnicza nie mniejsza niż 7,1kW (0,9–8,0kW)
moc grzewcza nie mniejsza niż 8,0kW (0,9–10,6kW)
głośność na najniższym biegu nie większa niż 32dB(A)
wymiar nie większy niż 320x98x238mm wys*szere*gi
masa nie większa niż 14kg
filtr jonowy
autorestart
sygnalizacja, kontrolka czyszczenia filtra
min cztery stopnie regulacji wydajności
uwaga: dodatkowo– pompki skroplin

1xØ6,35/15,88

Klimatyzator typ ścienny
moc chłodnicza nie mniejsza niż 7,1kW (0,9–8,0kW)
moc grzewcza nie mniejsza niż 8,0kW (0,9–10,6kW)
głośność na najniższym biegu nie większa niż 32dB(A)
wymiar nie większy niż 320x98x238mm wys*szere*gi
masa nie większa niż 14kg
filtr jonowy
autorestart
sygnalizacja, kontrolka czyszczenia filtra
min cztery stopnie regulacji wydajności
uwaga: dodatkowo– pompki skroplin

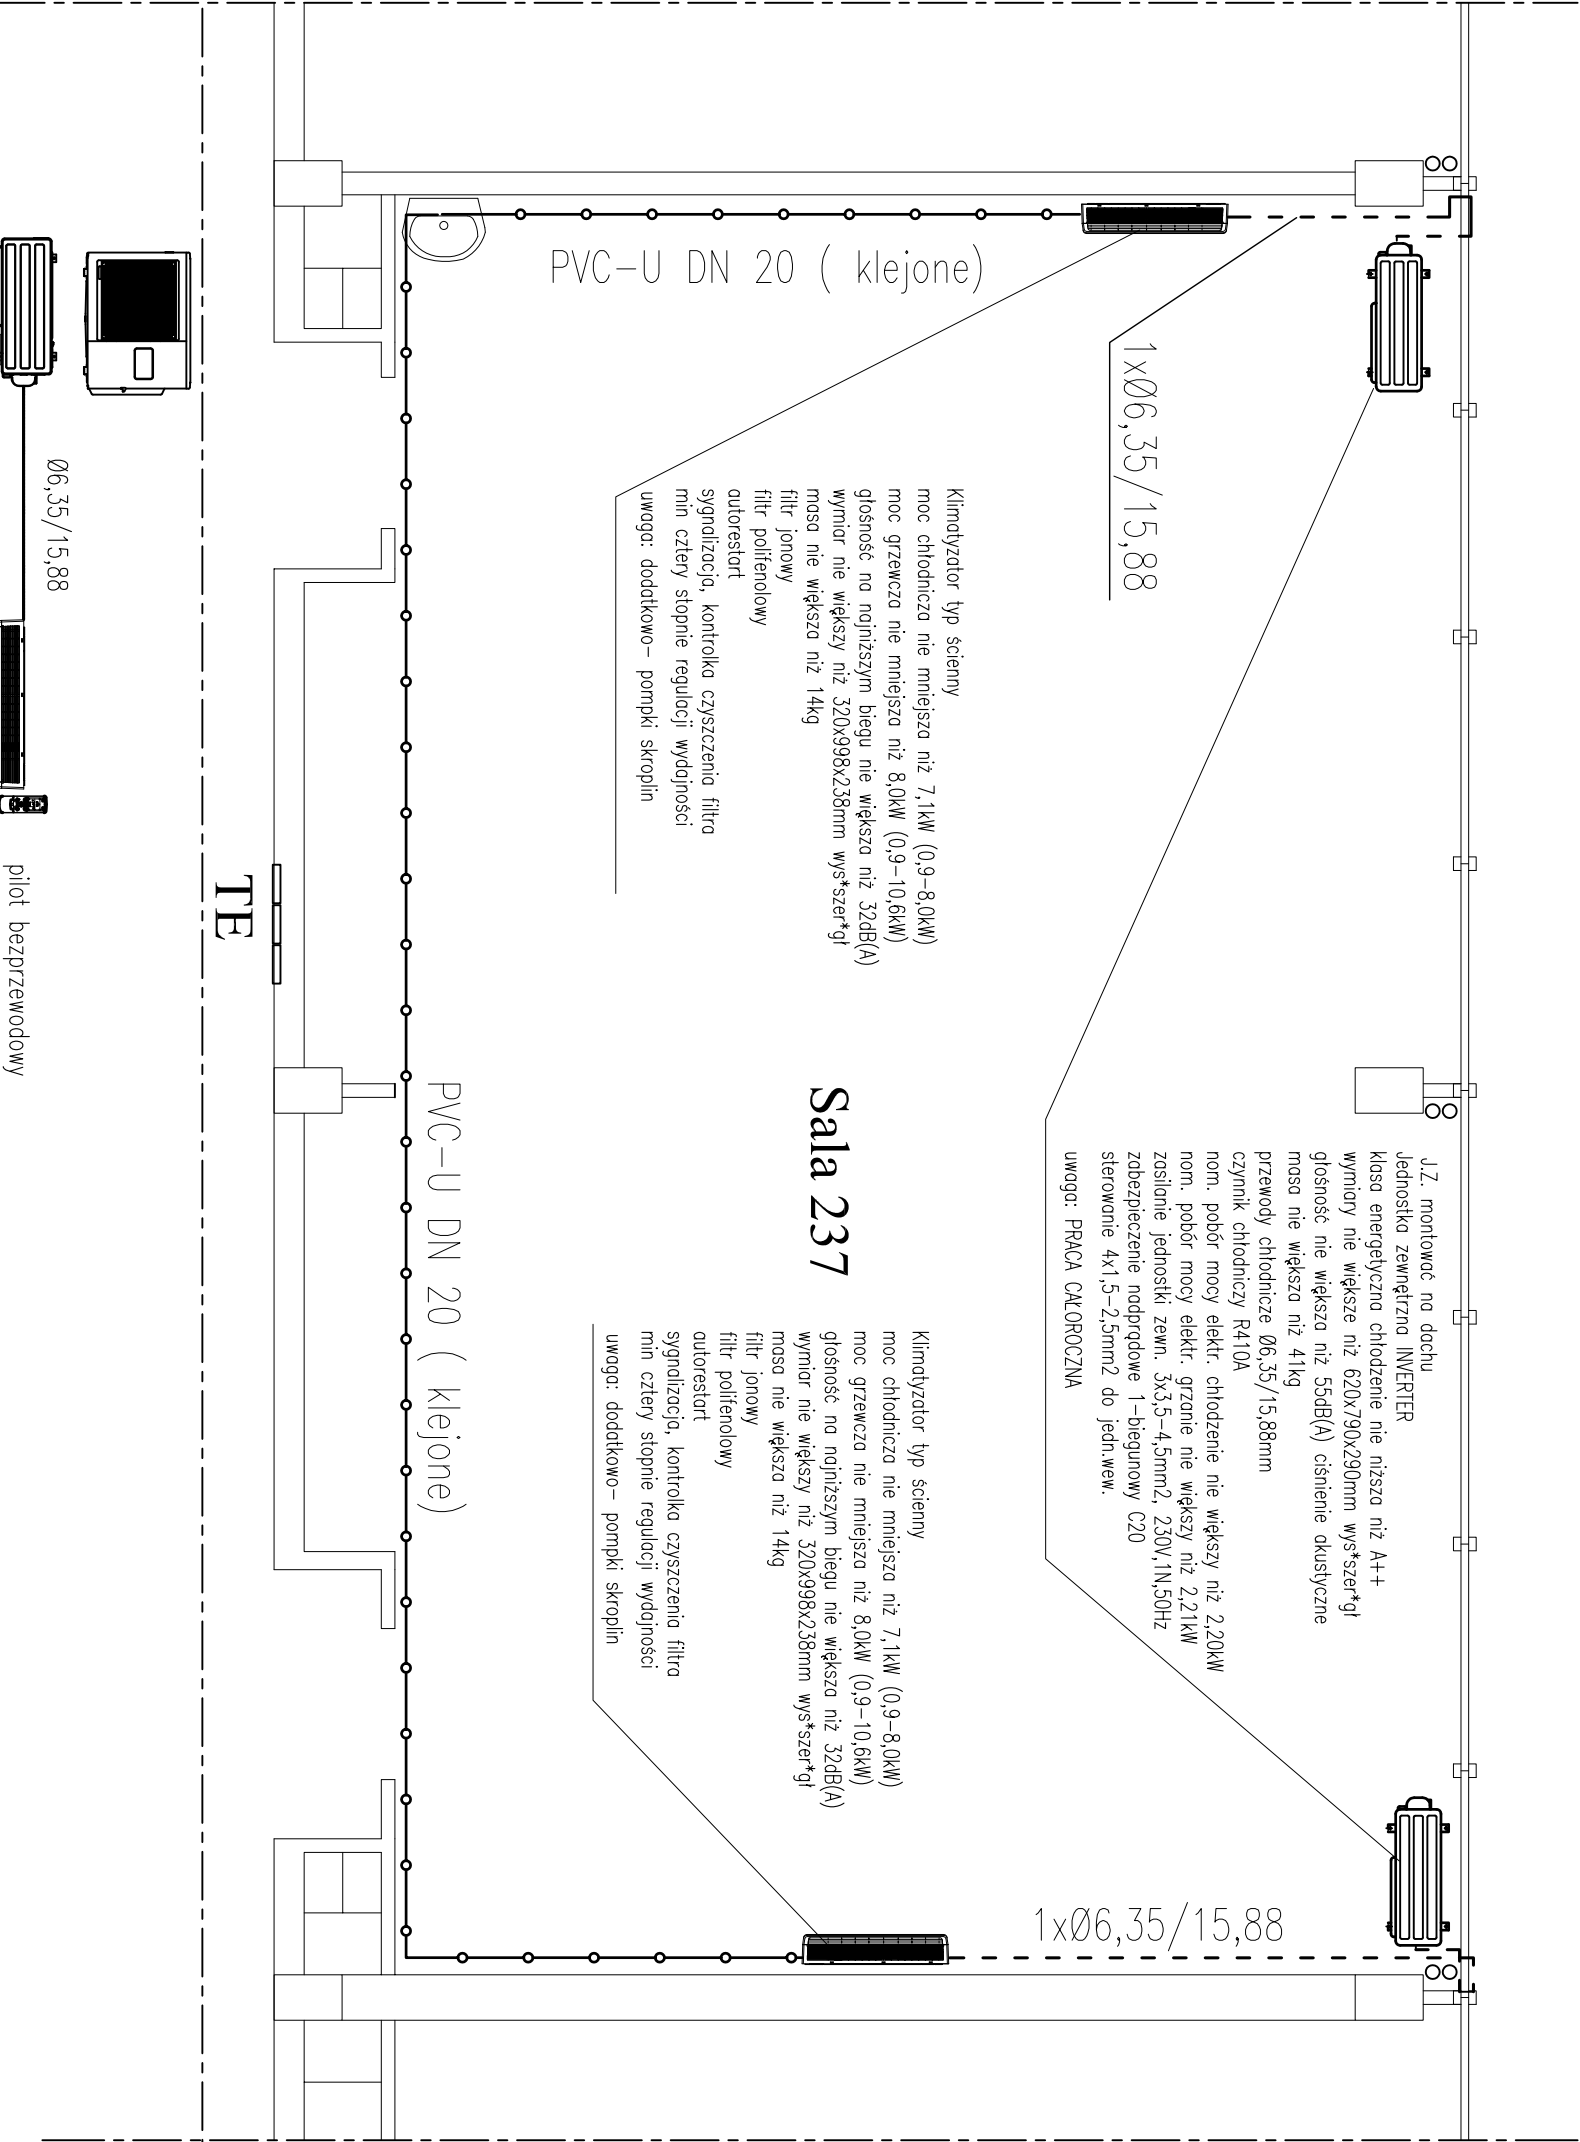

Jednostka zewnętrzna INVERTER
klasa energetyczna chłodzenie nie niższa niż A++
wymiały nie większe niż 620x790x290mm wys*szere*gi
głośność nie większa niż 55dB(A) ciśnienie dźwięczne
masa nie większa niż 41kg
przewody chłodnicze Ø6,35/15,88mm
czynnik chłodniczy R410A
nom. pobór mocy elektr. chłodzenie nie większy niż 2,20kW
nom. pobór mocy elektr. grzanie nie większy niż 2,21kW
zasilanie jednostki zewn. 3x3,5–4,5mm2, 230V,1N,50Hz
zabezpieczenie nadprądowe 1–biegunowy C20
sterowanie 4x1,5–2,5mm2 do jedn.wew.
uwaga: PRACA CAŁOROCZNA

Klimatyzator typ ścienny
moc chłodnicza nie mniejsza niż 7,1kW (0,9–8,0kW)
moc grzewcza nie mniejsza niż 8,0kW (0,9–10,6kW)
głośność na najniższym biegu nie większa niż 32dB(A)
wymiar nie większy niż 320x98x238mm wys*szere*gi
masa nie większa niż 14kg
filtr jonowy
autorestart
sygnalizacja, kontrolka czyszczenia filtra
min cztery stopnie regulacji wydajności
uwaga: dodatkowo– pompki skroplin

BIURO INŻYNIERSKIE PIOTR KOMENDA			
35–104 Rzeszów ul. Potokowa 20B tel 608–405–991			
Inwestor:	Politechnika Rzeszowska Im Ignacego Łukasiewicza 35–959 Rzeszów Al. Powstańców Warszawy 12		
obiekt:	Budynek "L28" Politechniki Rzeszowskiej Sala 237 Katedra Mechaniki Stosowanej i Robotyki		
FAZA:	Projekt wykonawczy		
ZESPŁ. PROJEKTOWY			
projektant	inż.Piotr Komenda	ANB-2-8346-89/90	
Temat rys.	Schemat instalacji Klimatyzatorów	skala: 1:50	nr. rys. 1