




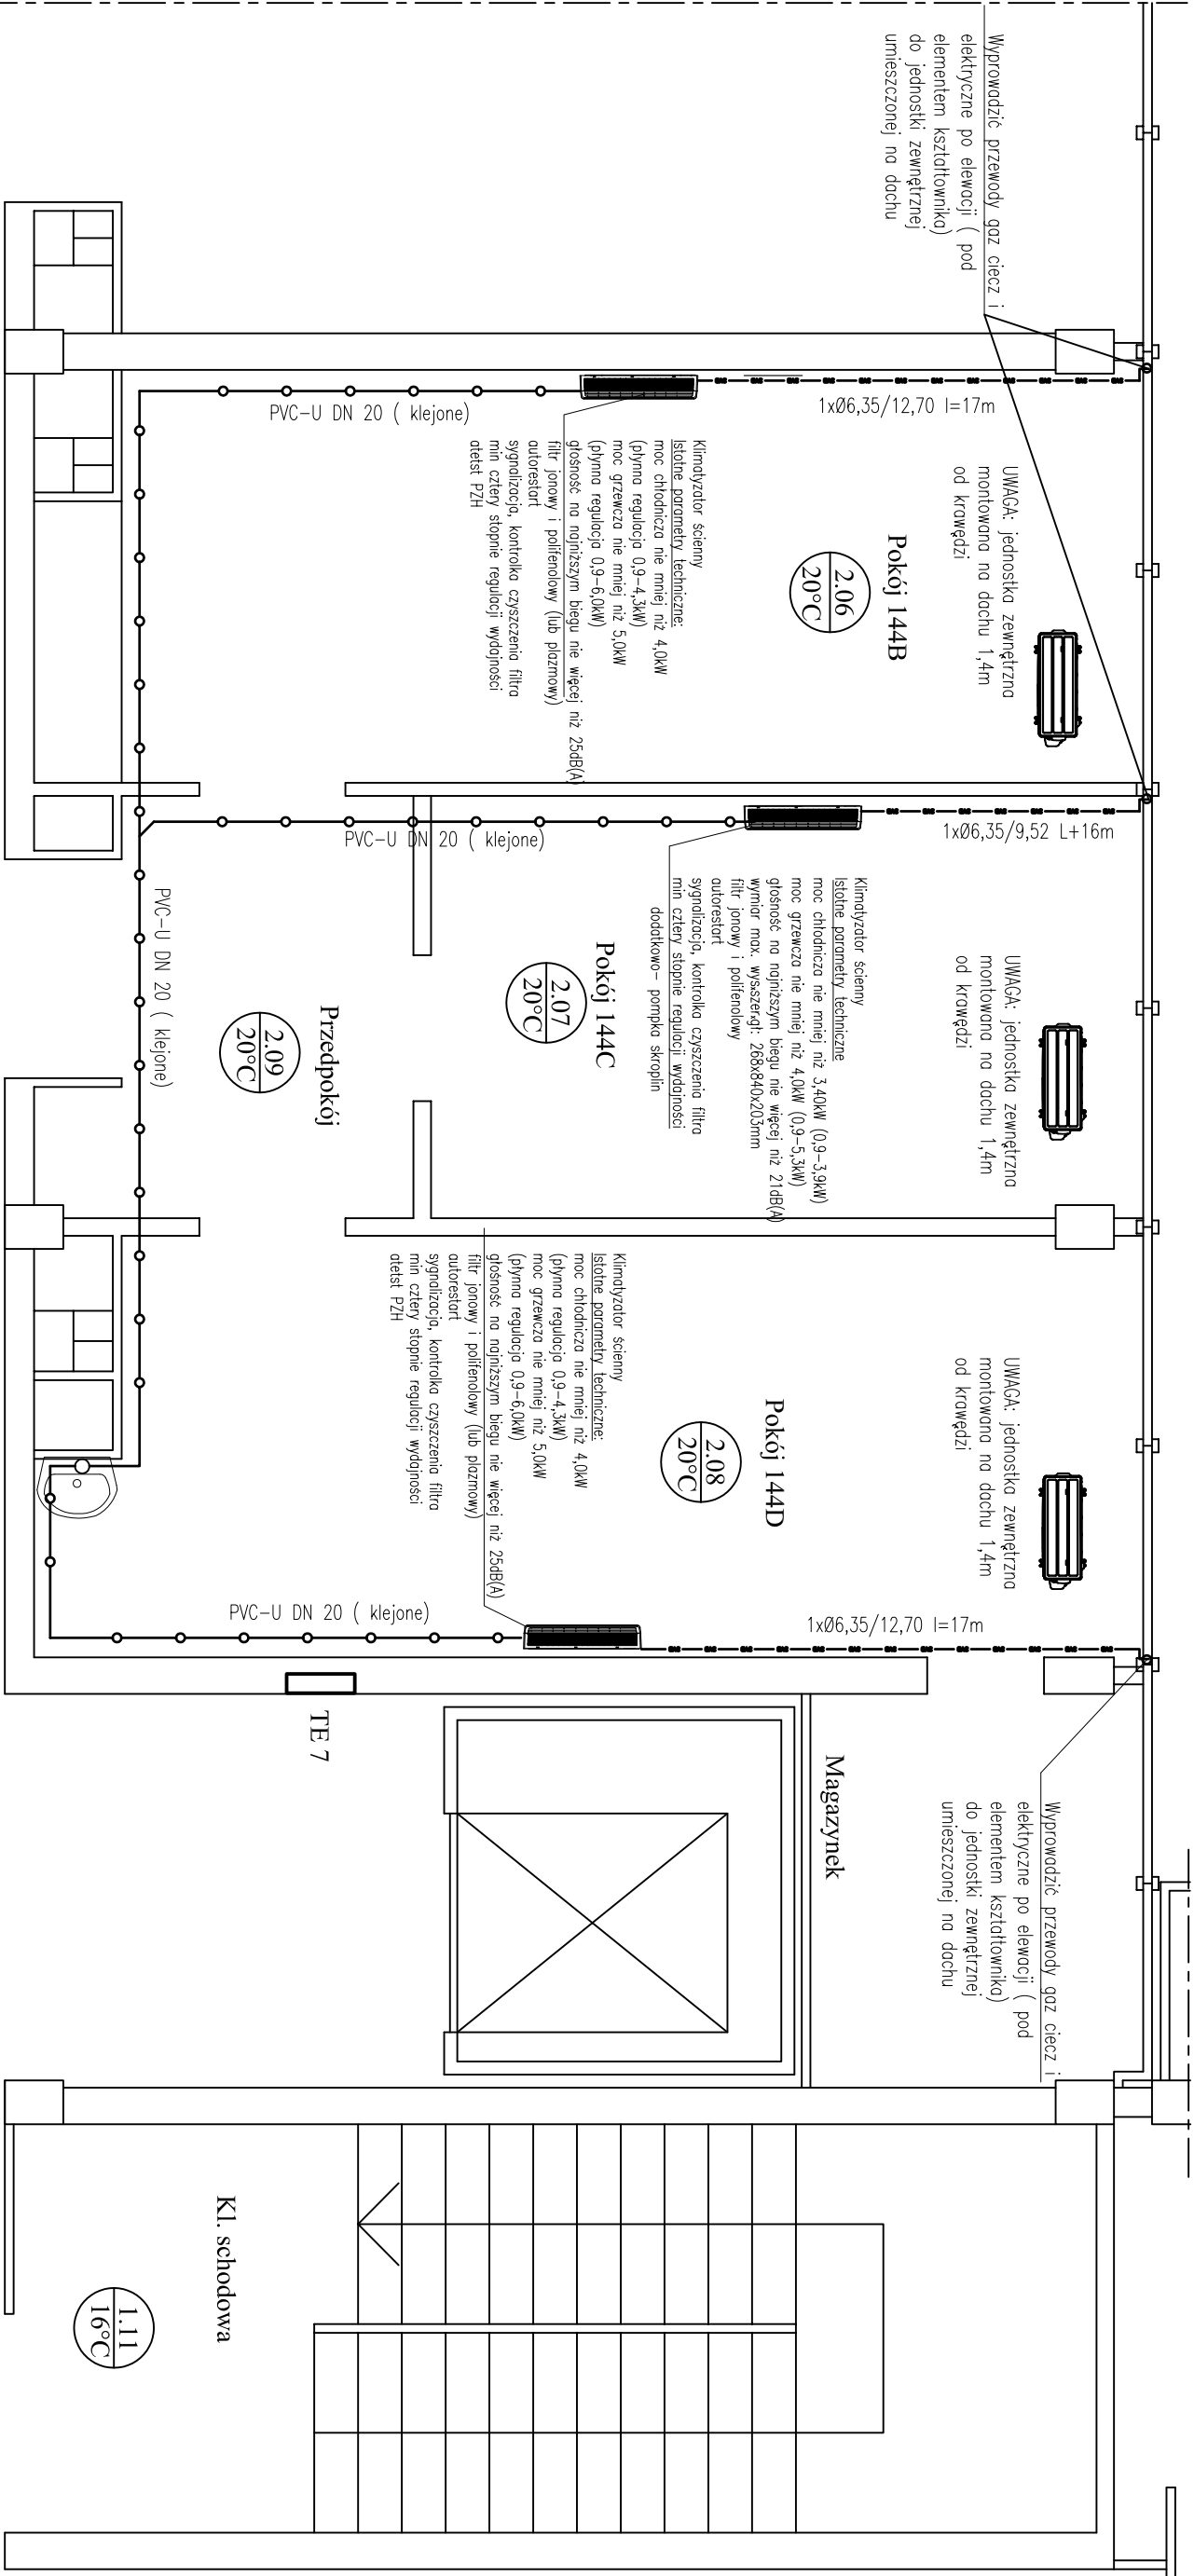

schemat instalacji klimatyzatorów
Pokój 144C

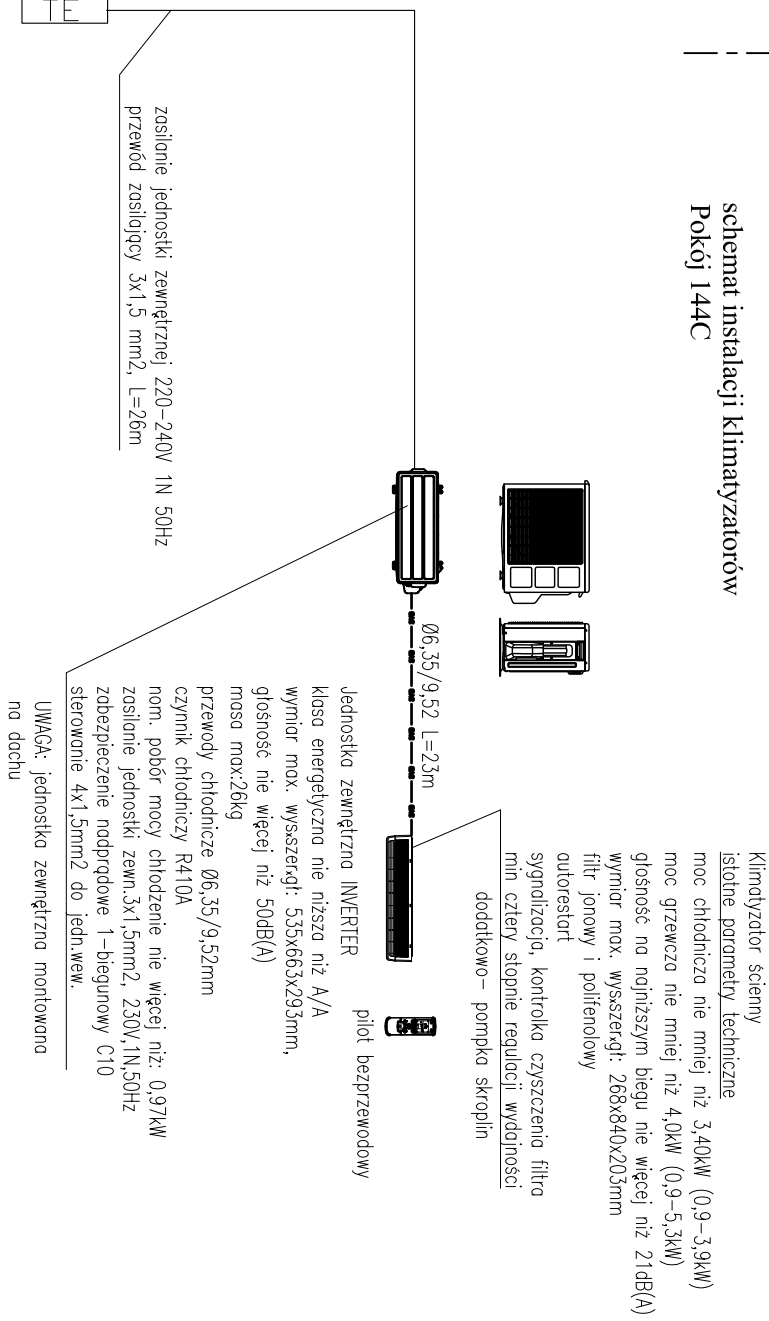

schemat instalacji klimatyzatorów
Pokój 144D Pokój 144B

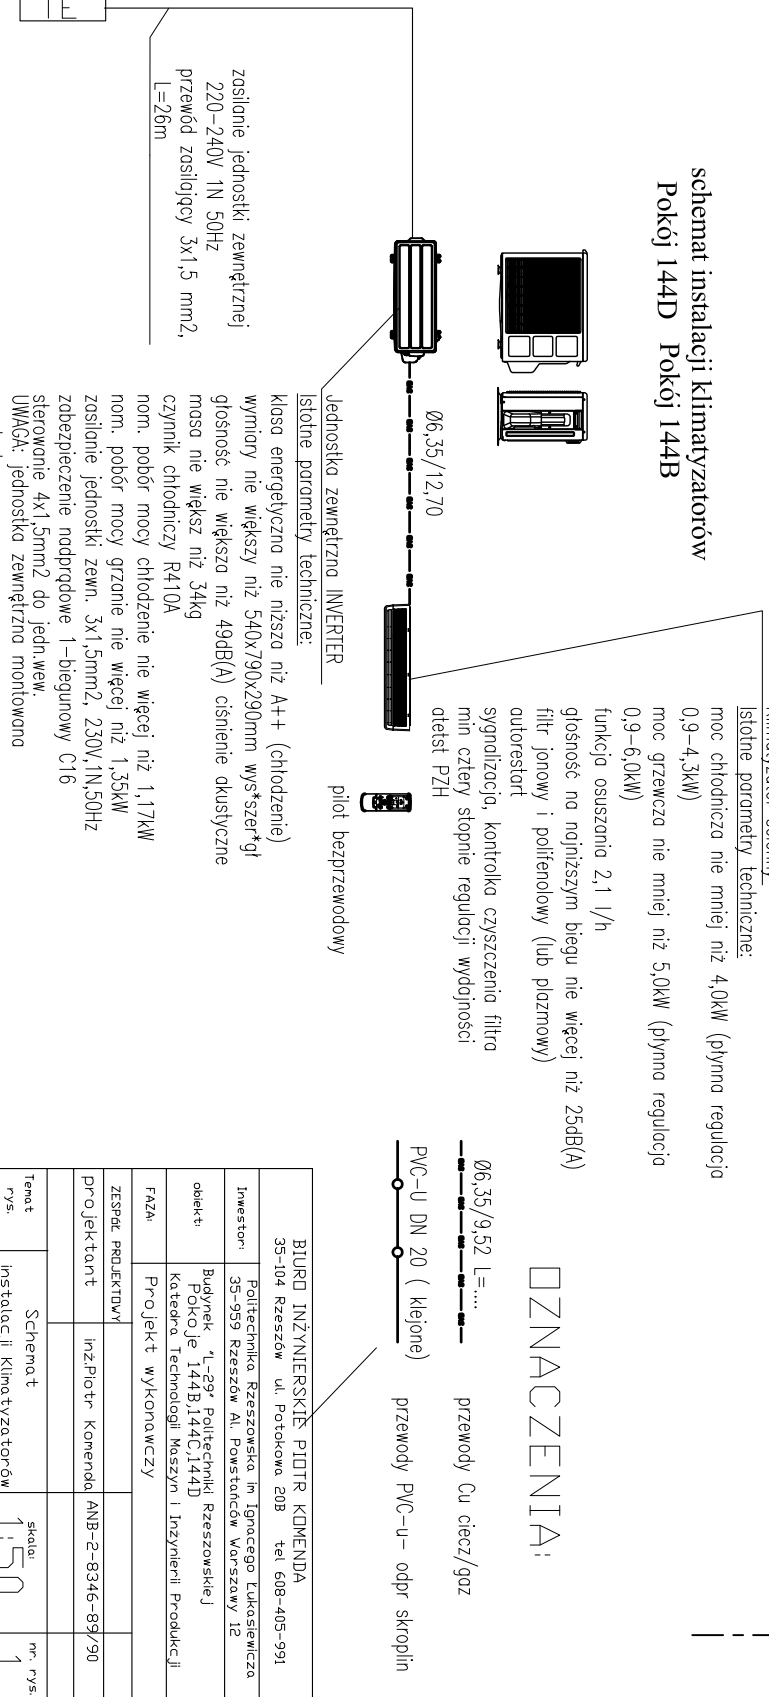

ZNACZENIA:



BIURO INŻYNIERSKIE PIOTR KOMENDA			
35-104 Rzeszów ul. Potokowa 20B tel 608-405-991			
Investor:	Politechnika Rzeszowska im Ignacego Łukasiewicza		
Obiekt:	Budynek 1/-297 Politechniki Rzeszowskiej		
FAZA:	Katedra Technologii Maszyn i Inżynierii Produkcji		
ZESPÓŁ PROJEKTOWY	PROJEKT WYKONAWCZY		
PROJEKTANT	inż. Piotr Komenda		
PRZEBUDOWA	ANB-2-8346-89/90		
Temat rys.	Schemat instalacji klimatyzatorów	Skala 1:50	nr. rys. 1