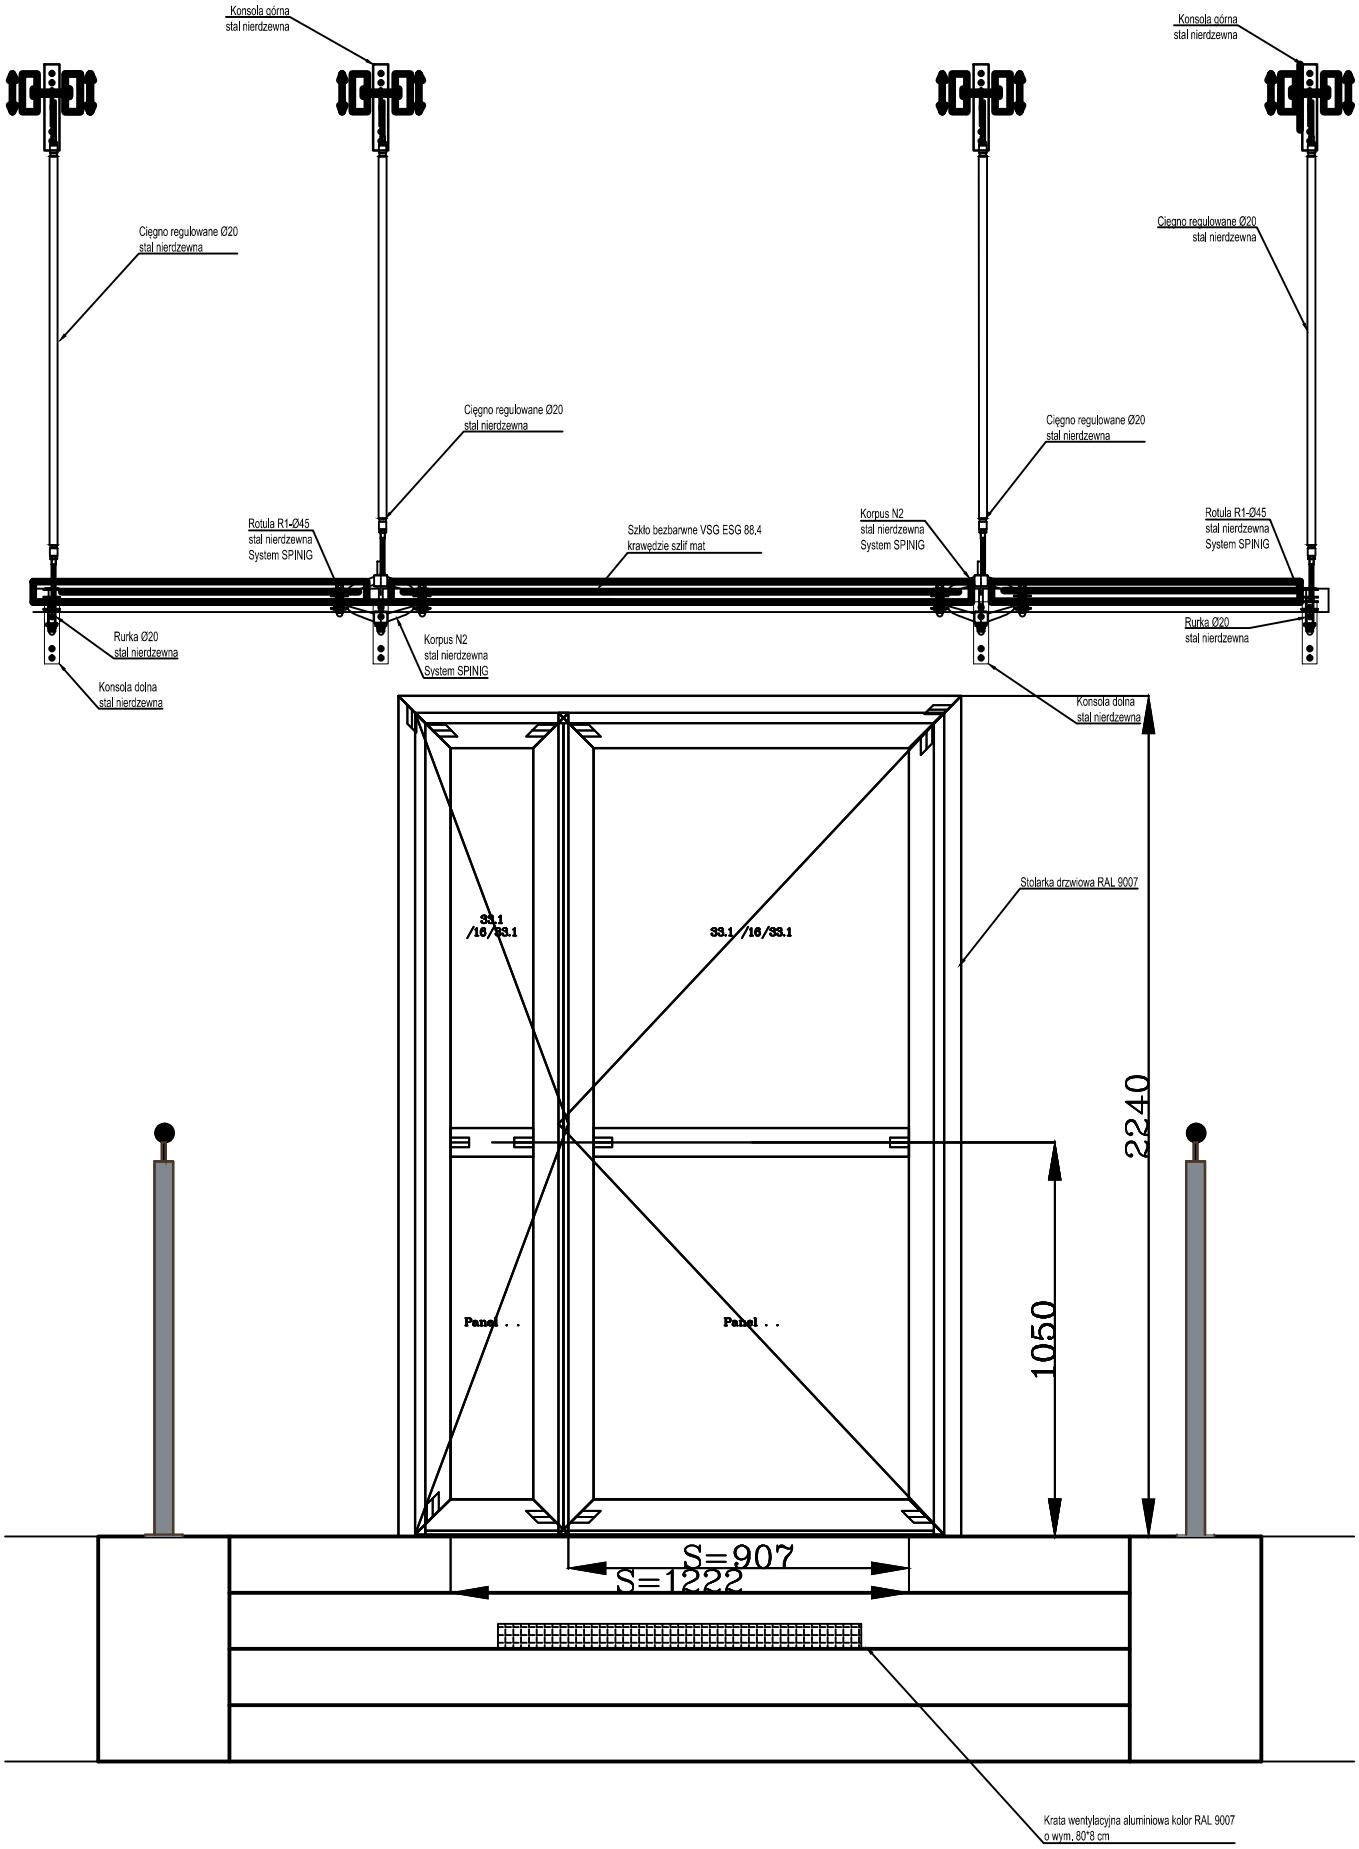Widok zasdaszenia od frontu