


RZUT PARTERU 1:50

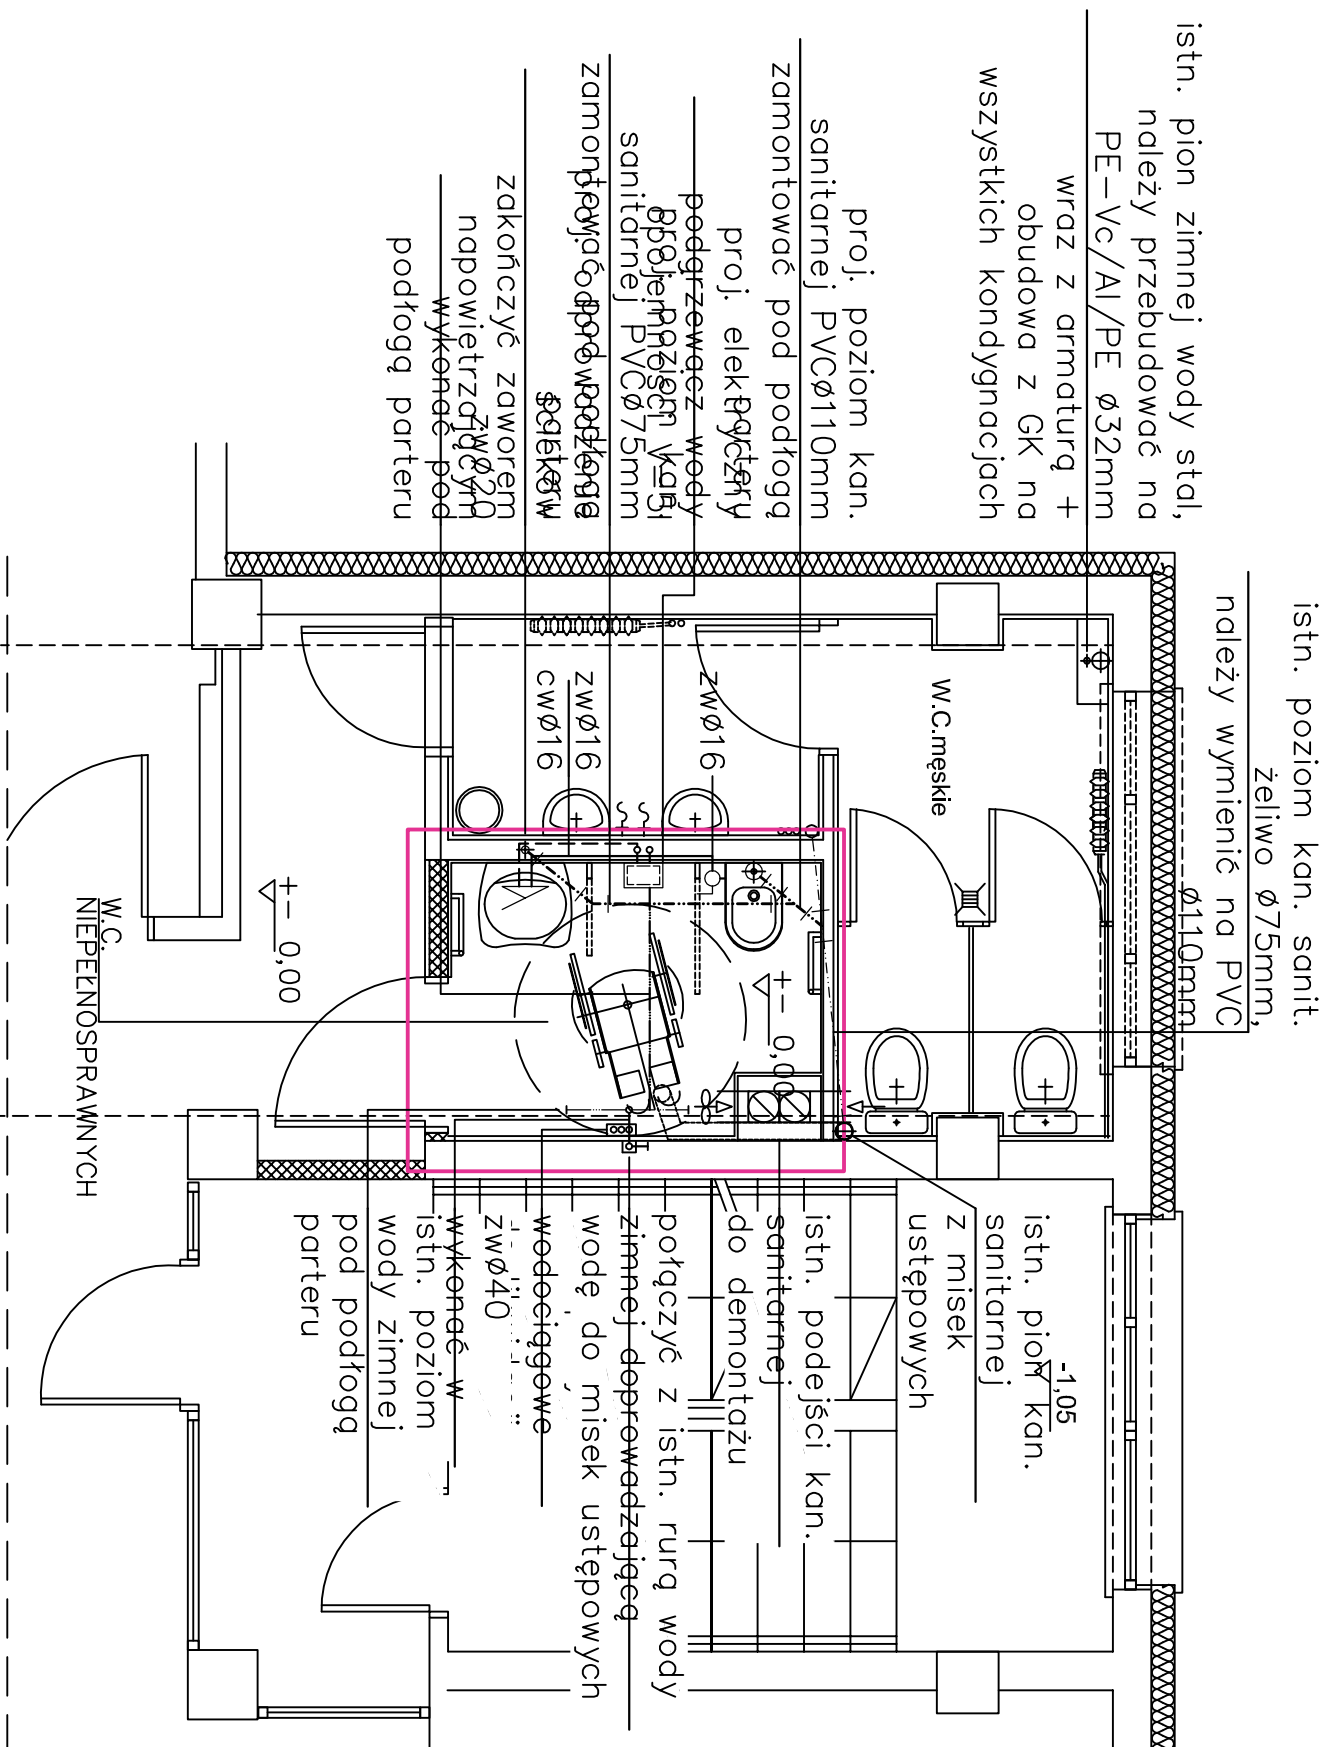

Zakres adaptacji

Zimna woda z rur

wielowarstwowej PE-Vc/Al/PE
Ciepła woda z rur

wielowarstwowej PE-Vc/Al/PE

NAZWA INWESTYCJI:		ADAPTACJA SANITARIATÓW DLA OSÓB PORUSZAJĄCYCH SIĘ NA WÓZKACH INWALIDZKICH W BUDYNKU "F" POLITECHNIKI RZESZOWSKIEJ			
ADRES:		DZIAŁKA NR.: 1654/6 obr. 207 Śródmieście, Rzeszów, ul. Marii Skłodowskiej-Curie 8/2			
JEDNOSTKA PROJEKTOWA:		PRACOWNIA ARCHITEKTONICZNA "KRUŻEL-MAGDOŃ" 35-604 Rzeszów, ul. Folkowa 5			
CZĘŚĆ:		PROJEKT ARCHITEKTONICZNO-BUDOWLANY		SKALA	1:50
NAZWA RYSUNKU:		RZUT PARTERU		NR RYS.	1.
ZESPÓŁ PROJEKTOWY:		IMIE, NAZWISKO:	NR UPR.:	DATA:	PODPIS:
PROJEKTANT:		mgr inż. Piotr Kuczmenda	PDK/0036/ PWOS/09	10. 2015	