


RZUT II PIĘTRA 1:50

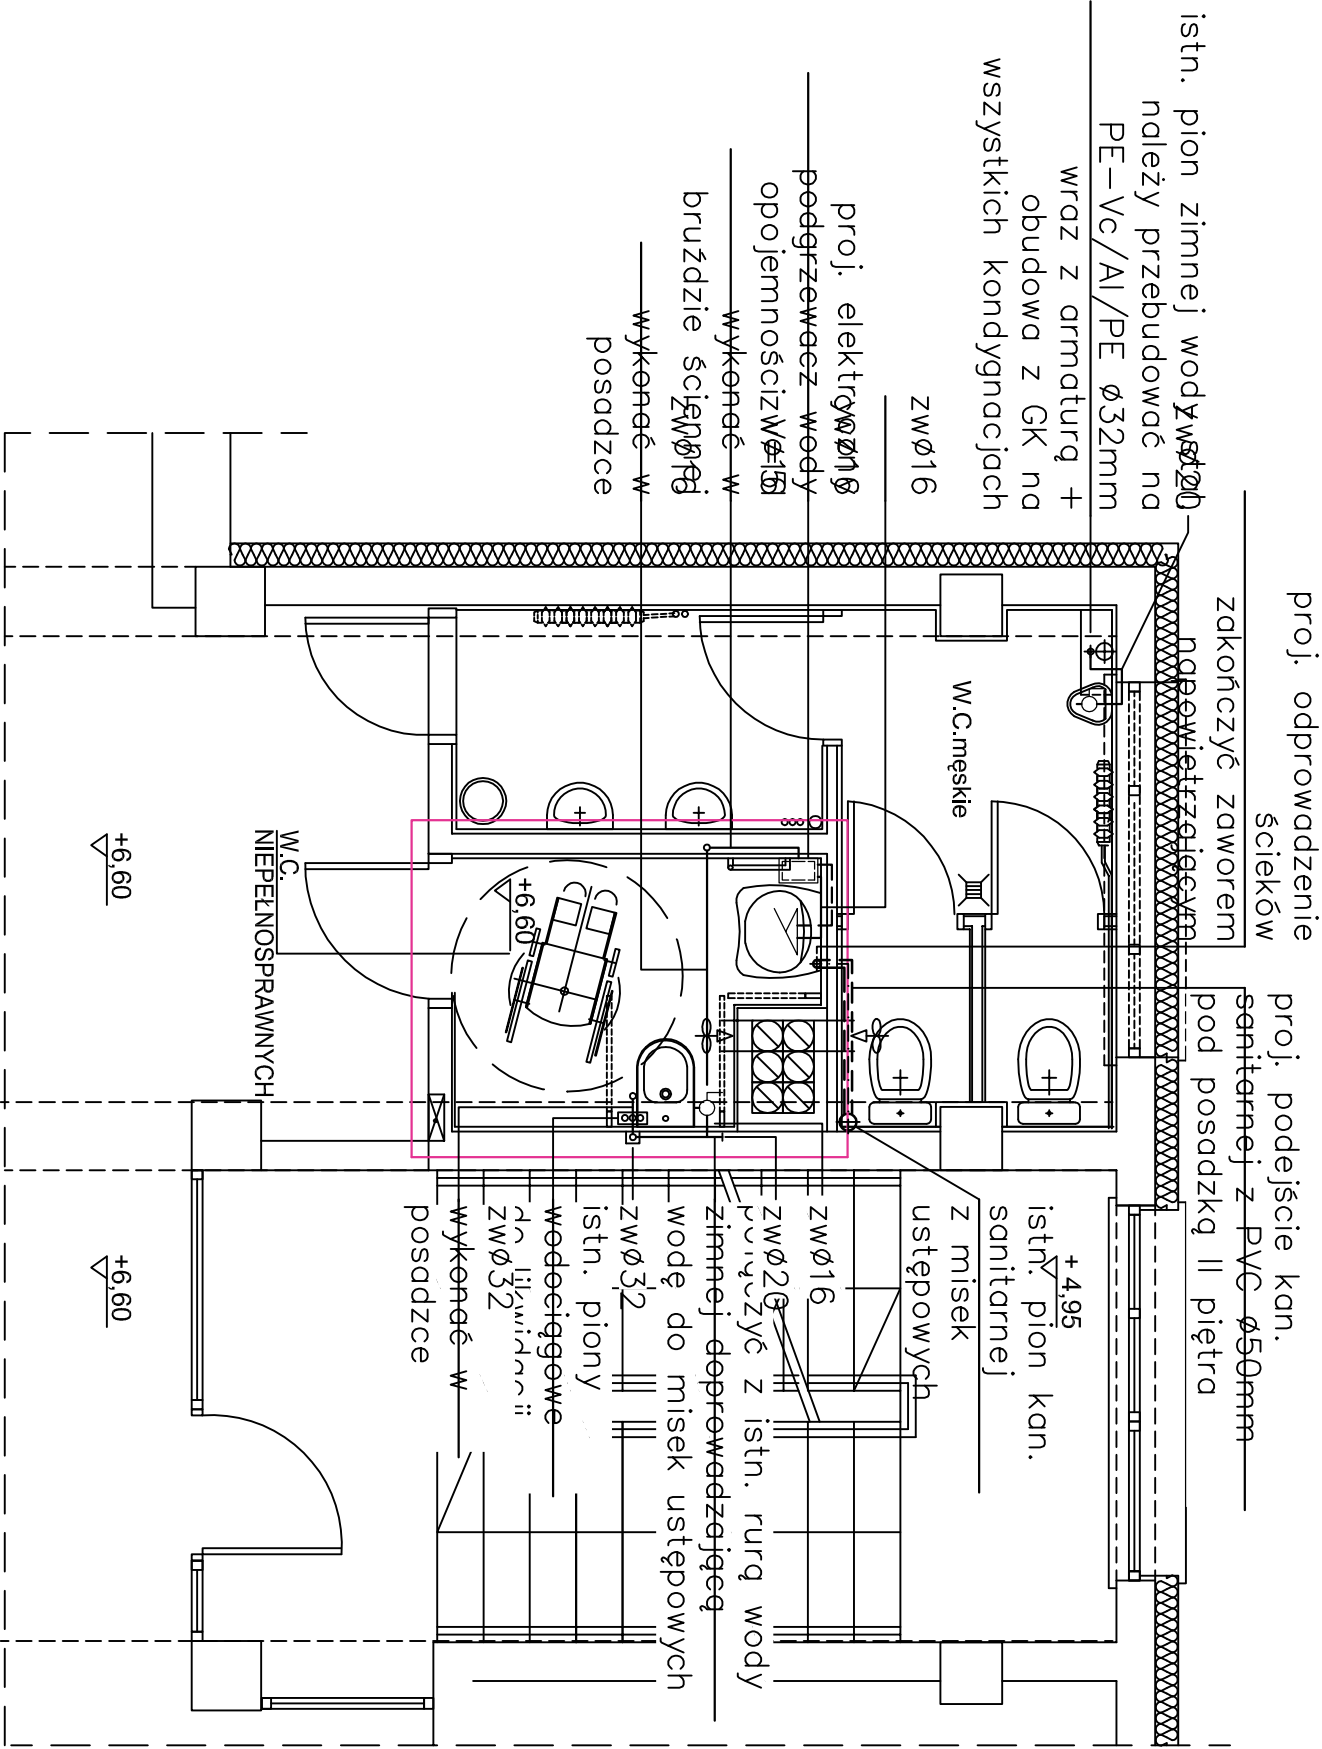

Zakres adaptacji

Zimna woda z rur wielowarstwowej PE-Vc/Al/PE Ciepła woda z rur wielowarstwowej PE-Vc/Al/PE

UWAGA: Projektowaną miskę ustępową należy podłączyć do istniejącego podejścia z rur żeliwnych.

NAZWA INWESTYCJI:	ADAPTACJA SANITARIATÓW DLA OSÓB PORUSZAJĄCYCH SIĘ NA WÓZKACH INWALIDZKICH W BUDYNKU "F" POLITECHNIKI RZESZOWSKIEJ		
ADRES:	DZIAŁKA NR: 1654/6 obr.207 Śródmieście, Rzeszów, ul. Marii Skłodowskiej-Curie 8/2		
JEDNOSTKA PROJEKTOWA:	PRACOWNIA ARCHITEKTONICZNA "KRUŻEL-MAGDON"		
CZĘŚĆ:	PROJEKT ARCHITEKTONICZNO-BUDOWLANY	SKALA	1:50
NAZWA RYSUNKU:	RZUT II PIĘTRA		NR RYS. 2.
ZESPÓŁ PROJEKTOWY:	IMIĘ, NAZWISKO:	NR UPR.:	DATA:
PROJEKTANT:	mgr inż. Piotr Kuczmenda	PDK/0036/PWOS/09	10. 2015