


RZUT IV PIĘTRA 1:50

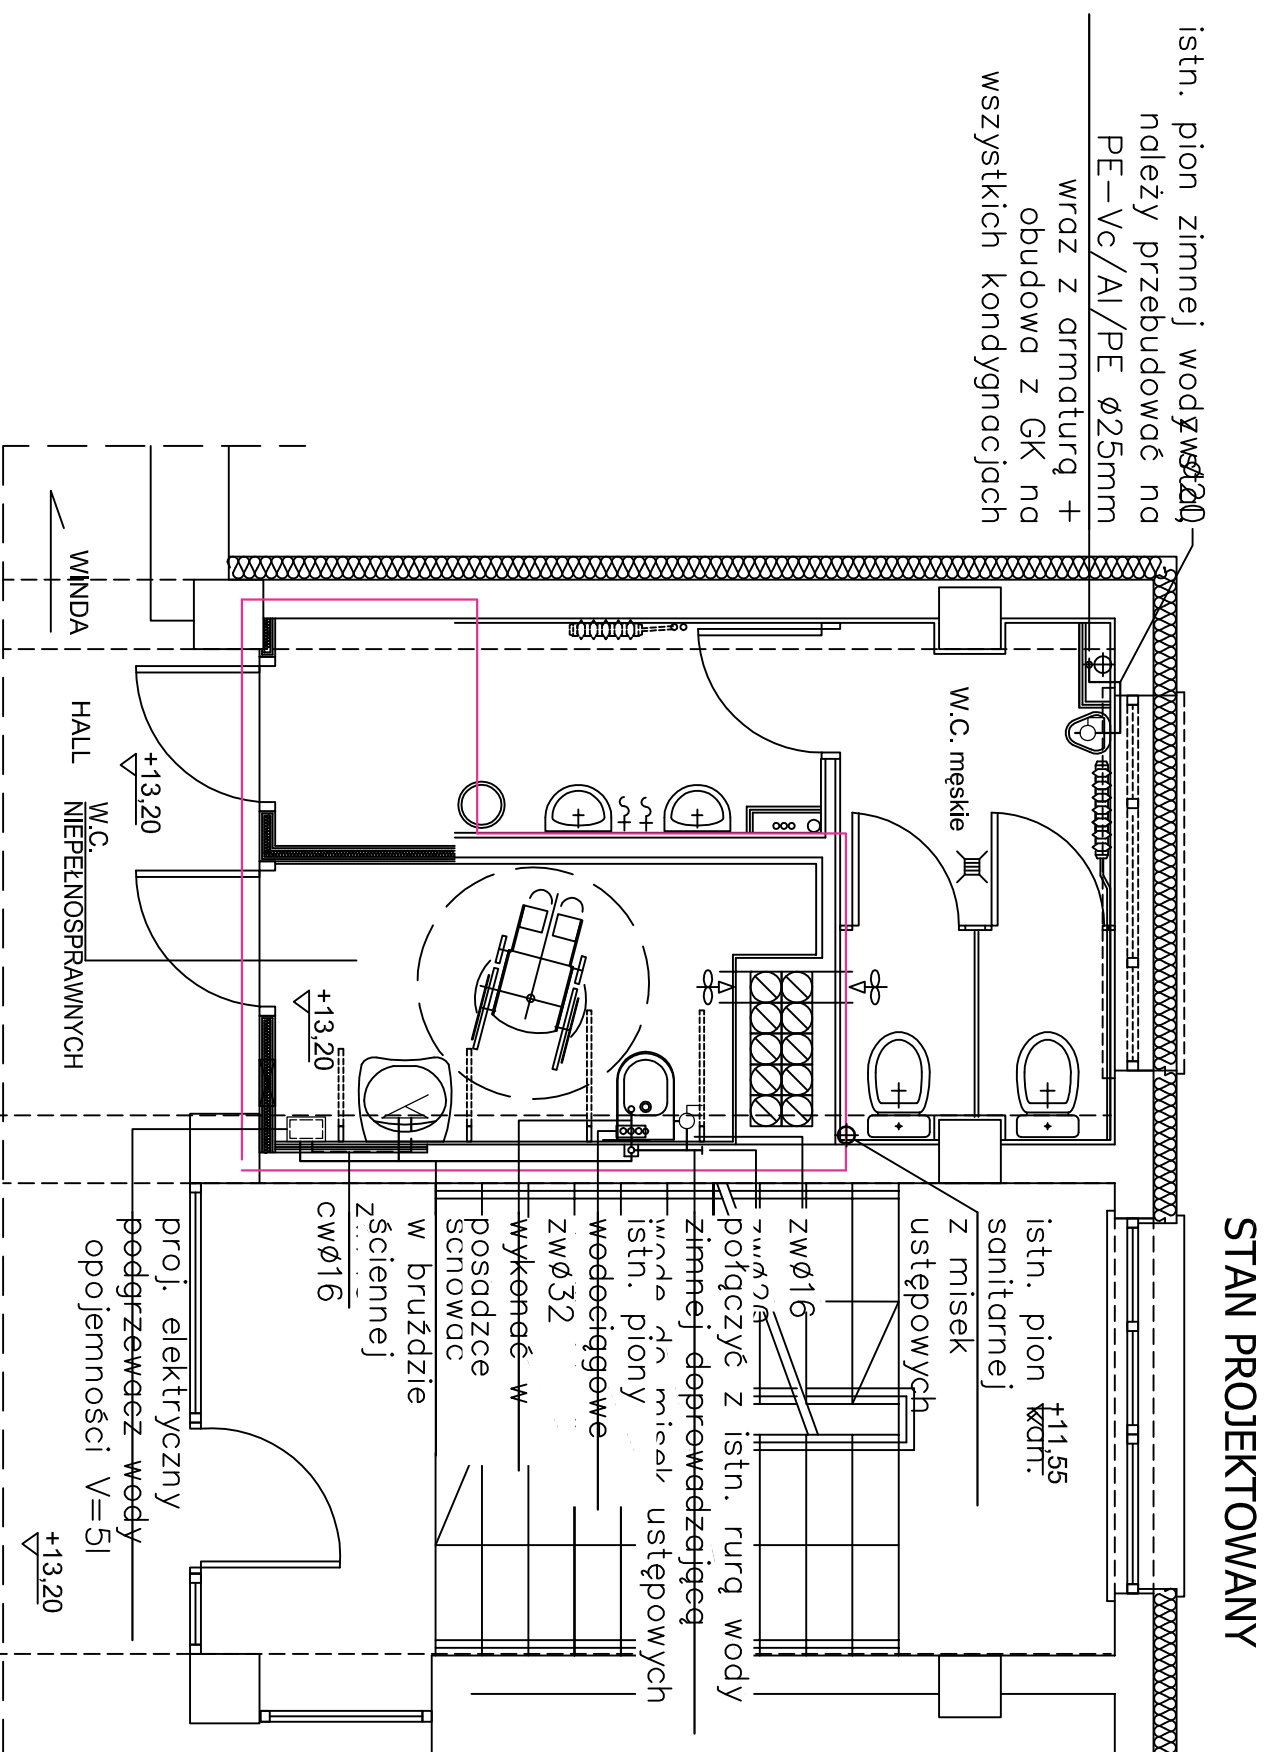

1001

Zakres adaptacji

Zimna woda z rur

wielowarstwowej PE-Vc/Al/PE

Ciepła woda z rur

–UWAGA.– wielowarstwowej PE–Vc/Al/PE

Projektowaną umywalkę i miskę

ustępową należy

podłączyć do istniejących

podejść z rur żeliwnych.

NAZWA INWESTYCJI:		ADAPTACJA SANITARIATÓW DLA OSÓB PORUSZAJĄCYCH SIĘ NA WÓZKACH INWALIDZKICH W BUDYNKU "F" POLITECHNIKI RZESZOWSKIEJ				
ADRES:		DZIAŁKA NR: 1654/6 obr.207 Śródmieście, Rzeszów, ul. Marii Skłodowskiej-Curie 8/2				
JEDNOSTKA PROJEKTOWA:		PRACOWNIA ARCHITEKTONICZNA "KRUŻEL-MAGDOŃ" 35-604 Rzeszów, ul. Folkowa 5				
CZĘŚĆ:		PROJEKT ARCHITEKTONICZNO-BUDOWLANY		SKALA	1:50	
NAZWA RYSUNKU:		RZUT IV PIĘTRA		NR RYS.	3.	
ZESPÓŁ PROJEKTOWY:						IMIE, NAZWISKO:
PROJEKTANT:		mgr inż. Piotr Kuczmenda		PDK/0036/ PWOS/09	10. 2015	