


RZUT VI PIĘTRA 1:50

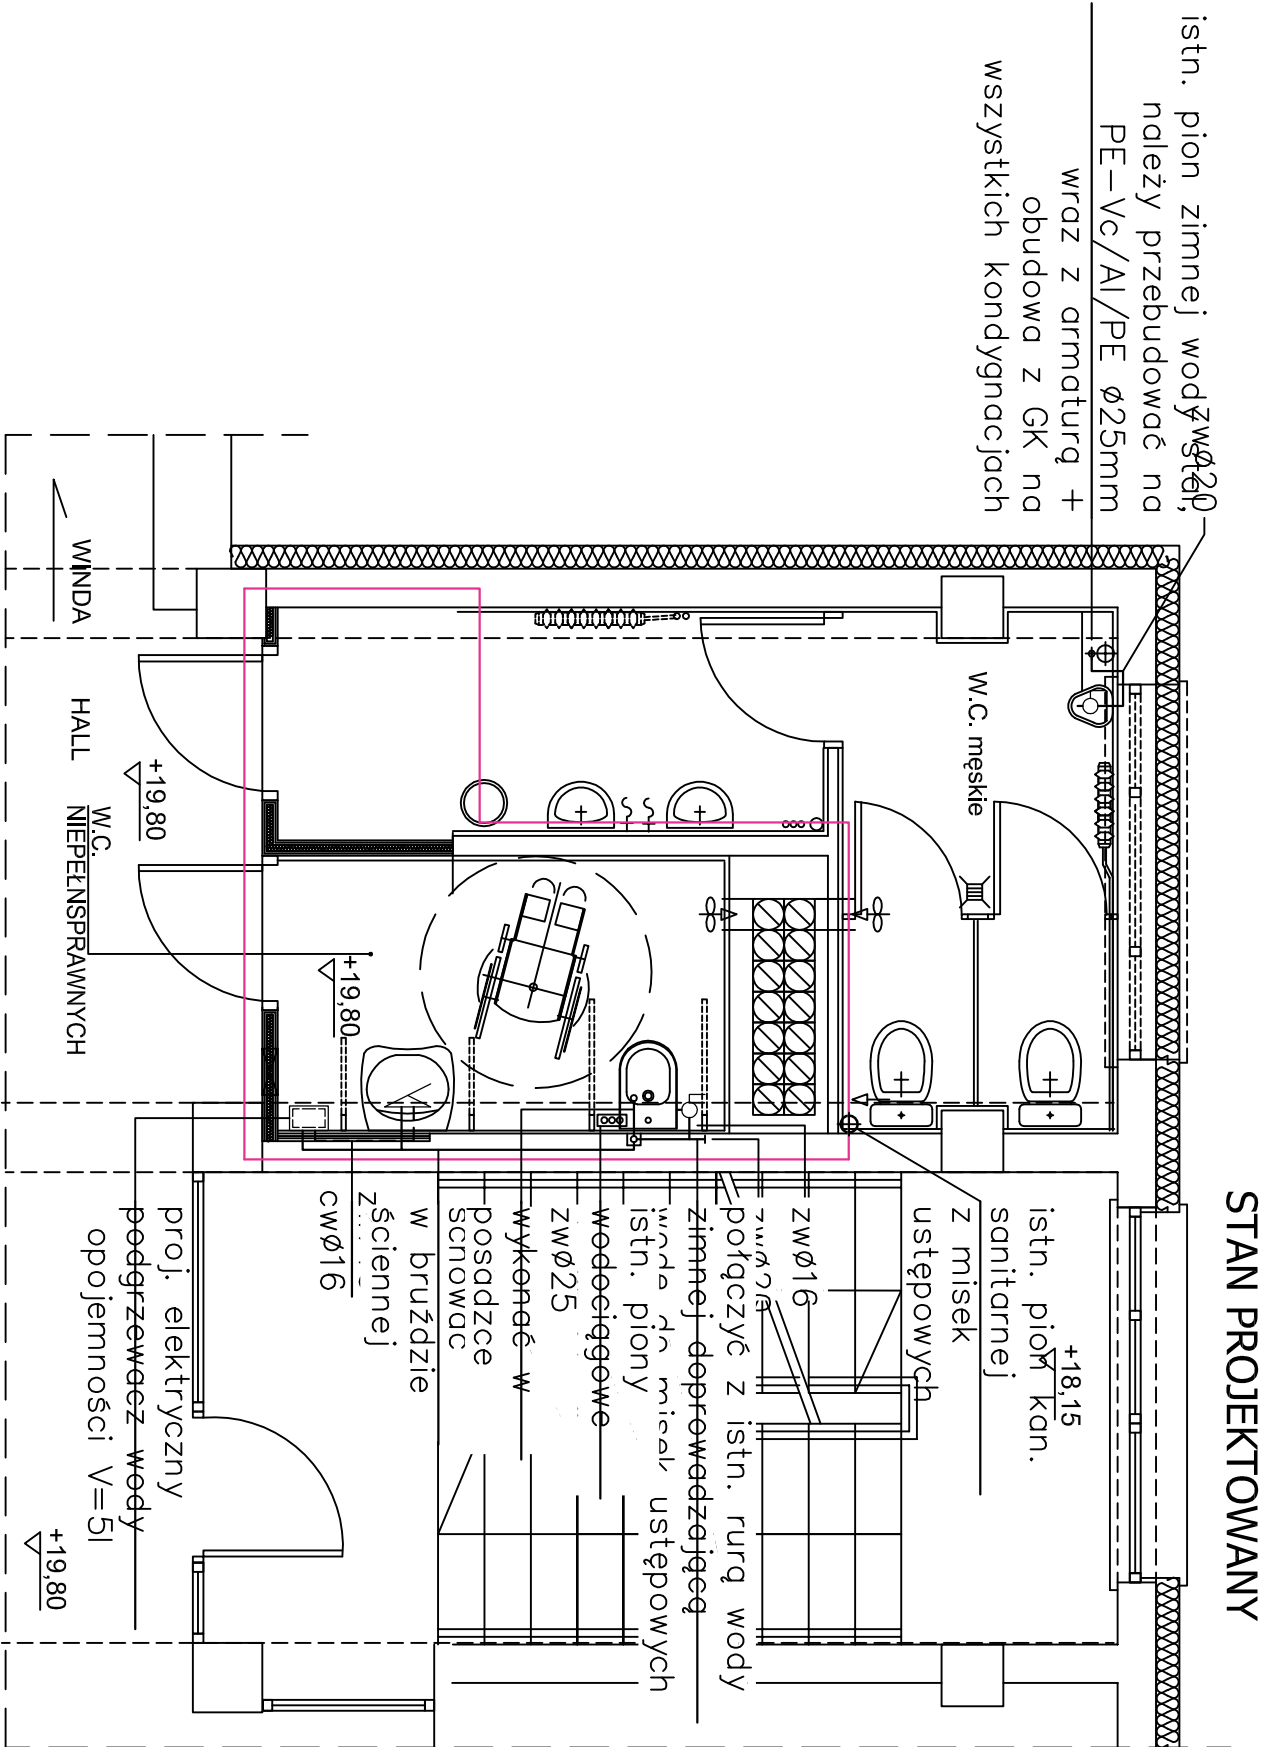

Zakres adaptacji

Zimna woda z rur
wielowarstwowej PE-Vc/Al/PE
Ciepła woda z rur

UWAGA: - wielowarstwowej PE-Vc/Al/PE
Projektowaną umywalkę i miskę
ustępową należy
podłączyć do istniejących
podejść z rur żeliwnych.

NAZWA INWESTYCJI:	ADAPTACJA SANITARIATÓW DLA OSÓB PORUSZAJĄCYCH SIĘ NA WÓZKACH INWALIDZKICH W BUDYNKU "F" POLITECHNIKI RZESZOWSKIEJ		
ADRES:	DZIAŁKA NR: 1654/6 obr.207 Śródmieście, Rzeszów, ul. Marii Skłodowskiej-Curie 8/2		
JEDNOSTKA PROJEKTOWA:	PRACOWNIA ARCHITEKTONICZNA "KRUŻEL-MAGDON"		
CZĘŚĆ:	PROJEKT ARCHITEKTONICZNO-BUDOWLANY	SKALA	1:50
NAZWA RYSUNKU:	RZUT VI PIĘTRA	NR RYS.	4.
ZESPÓŁ PROJEKTOWY:		NR UPR.:	DATA:
PROJEKTANT:		PDK/0036/ PWOS/09	10. 2015