


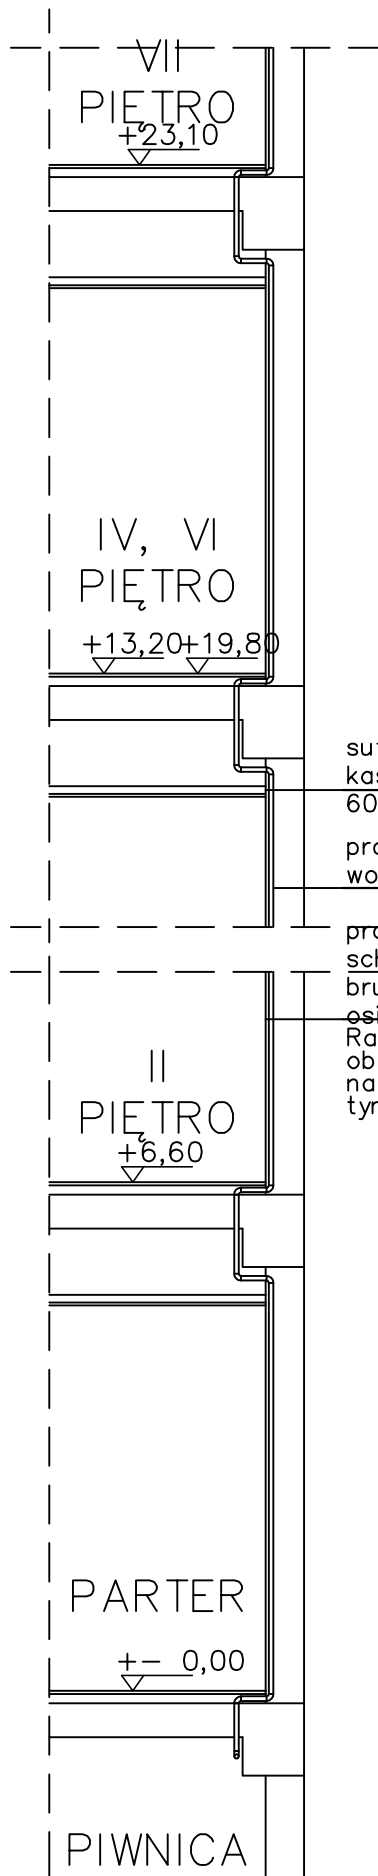

STAN PROJEKTOWANY PRZEKRÓJ 1: 50

sufit podwieszony
kasetonowy
60x60cm

proj. pion zimnej
wody Ø32mm

proj. piony wodociągowe
schować w wykutej
bruzdzie ścienniej
~~osiatkować siatką~~
Rabbitza, wykonać
obrózkę cementową,
następnie
tynk cem.- wap. kat.III

NAZWA INWESTYCJI:	ADAPTACJA SANITARIATÓW DLA OSÓB PORUSZAJĄCYCH SIĘ NA WÓZKACH INWALIDZKICH W BUDYNKU "F" POLITECHNIKI RZESZOWSKIEJ			
ADRES:	DZIAŁKA NR: 1654/6 obr.207 Śródmieście, Rzeszów, ul. Marii Skłodowskiej-Curie 8/2			
JEDNOSTKA PROJEKTOWA:	PRACOWNIA ARCHITEKTONICZNA "KRUŻEL-MAGDOŃ" 35-604 Rzeszów, ul. Fiołkowa 5			
CZĘŚĆ:	PROJEKT ARCHITEKTONICZNO-BUDOWLANY		SKALA	1:50
NAZWA RYSUNKU:	PRZEKRÓJ		NR RYS.	6.
ZESPÓŁ PROJEKTOWY:	IMIĘ, NAZWISKO:	NR UPR.:	DATA:	PODPIS:
PROJEKTANT:	mgr inż. Piotr Kuczmenda	PDK/0036/ PWOS/09	10. 2015	