


RZUT PIWNIC

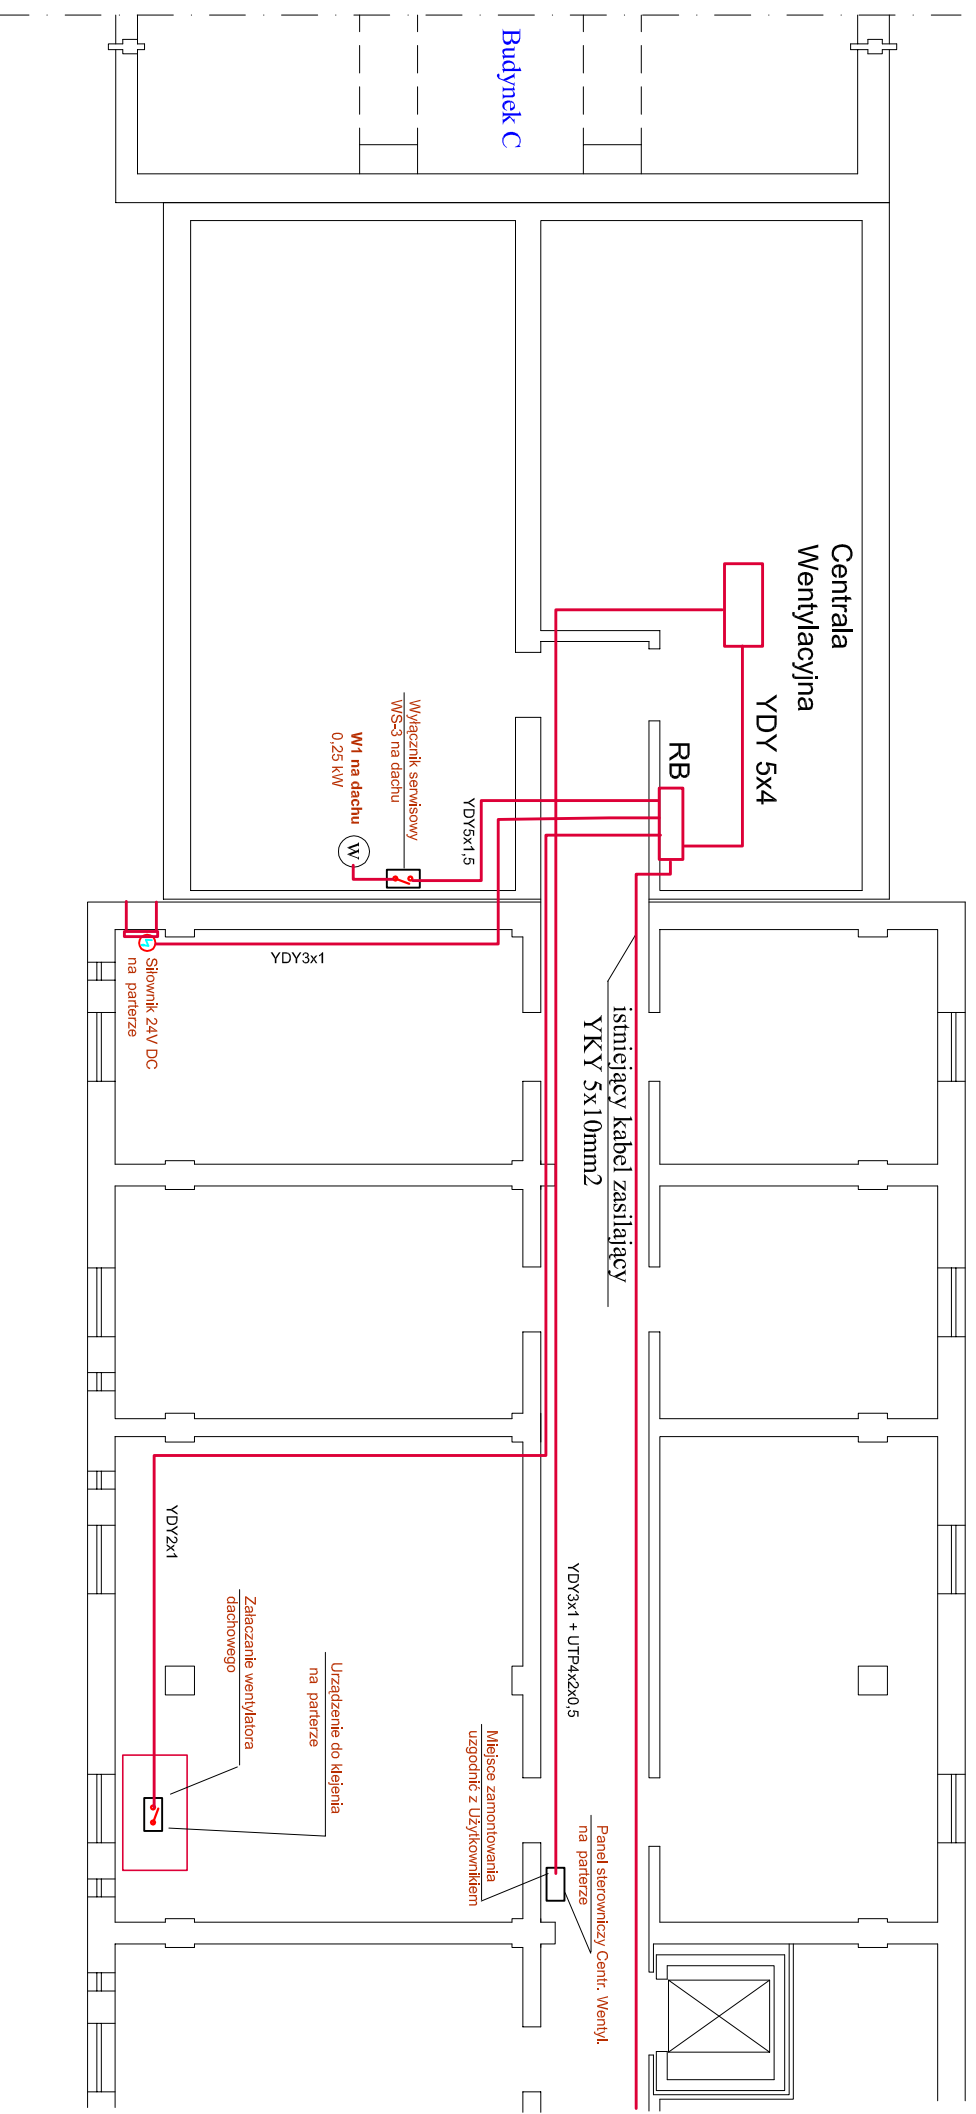

INSTALACJA WENTYLACJI MECHANICZNEJ

DRUKARNI W BUDYNEK "F"

POLITECHNIKI RZESZOWSKIEJ

INSTALACJE ELEKTRYCZNE

inż. Aleksander Śnieżek

nr upr. E-80/77